



# DZIENNIK URZĘDOWY

## WOJEWÓDZTWA OPOLSKIEGO

---

Opole, dnia 07 września 2023 r.

Poz. 2665

### UCHWAŁA NR LXI/715/23 RADY MIASTA KĘDZIERZYN-KOŹLE

z dnia 31 sierpnia 2023 r.

**w sprawie uchwalenia miejscowego planu zagospodarowania przestrzennego dla części obszaru miasta Kędzierzyn-Koźle obejmującego tereny w rejonie ulic: Rybarze, Litewskiej, Heleny Modrzejewskiej, Jana Brzechwy, Aleksandra Fredry i Słowiczej**

Na podstawie art. 18 ust. 2 pkt 5 i art. 40 ust. 1 ustawy z dnia 8 marca 1990 r. o samorządzie gminnym (Dz. U. z 2023 r. poz. 40<sup>1)</sup>) oraz art. 14 ust. 8 i art. 20 ust. 1 ustawy z dnia 27 marca 2003 r. o planowaniu i zagospodarowaniu przestrzennym (Dz. U. z 2023 r. poz. 977), w związku z wykonaniem uchwały nr XLVIII/560/22 Rady Miasta Kędzierzyn-Koźle z dnia 28 czerwca 2022 r. w sprawie przystąpienia do sporządzenia miejscowego planu zagospodarowania przestrzennego dla części obszaru miasta Kędzierzyn-Koźle obejmującego tereny w rejonie ulic: Rybarze, Litewskiej, Heleny Modrzejewskiej, Jana Brzechwy, Aleksandra Fredry i Słowiczej, Rada Miasta Kędzierzyn-Koźle

**uchwała, co następuje:**

#### **Rozdział 1 Przepisy ogólne**

**§ 1. 1.** Przedmiotem uchwały są ustalenia miejscowego planu zagospodarowania przestrzennego dla części obszaru miasta Kędzierzyn-Koźle obejmującego tereny w rejonie ulic: Rybarze, Litewskiej, Heleny Modrzejewskiej, Jana Brzechwy, Aleksandra Fredry i Słowiczej, zwanego dalej „planem”, wraz z jej integralnymi częściami w postaci:

- 1) rysunku planu wykonanego na kopii mapy zasadniczej w skali 1:1000, obejmującego załączniki do uchwały od nr 1.1 do nr 1.7;
- 2) legendy rysunku planu stanowiącej załącznik nr 1.8 do uchwały;
- 3) rozstrzygnięcia o sposobie rozpatrzenia uwag do projektu planu wniesionych w okresie wyłożenia do publicznego wglądu, stanowiącego załącznik nr 2 do uchwały;
- 4) rozstrzygnięcia o sposobie realizacji zapisanych w planie inwestycji z zakresu infrastruktury technicznej, które należą do zadań własnych gminy oraz zasadach ich finansowania zgodnie z przepisami odrębnymi z zakresu finansów publicznych, stanowiącego załącznik nr 3 do uchwały;
- 5) danych przestrzennych, stanowiących załącznik nr 4 do uchwały.

2. Granice obszarów objętych planem określono na rysunku planu, o których mowa w ust. 1 pkt 1.

**§ 2.** Stwierdza się, że plan nie narusza ustaleń zmiany „Studium uwarunkowań i kierunków zagospodarowania przestrzennego miasta Kędzierzyn-Koźle” uchwalonego uchwałą Nr LVIII/683/23 Rady Miasta Kędzierzyn-Koźle z dnia 25 maja 2023 r.

---

<sup>1)</sup> Zmiany tekstu jednolitego wymienionej ustawy zostały ogłoszone w Dz. U. z 2023 r. poz. 572 i 1463.

**§ 3. 1.** Ze względu na brak podstaw wynikających ze stanu faktycznego, w planie nie określa się:

- 1) zasad ochrony dóbr kultury współczesnej;
- 2) granic i sposobów zagospodarowania terenów górniczych, obszarów osuwania się mas ziemnych, krajobrazów priorytetowych określonych w audycie krajobrazowym oraz w planach zagospodarowania przestrzennego województwa;
- 3) sposobu i terminu tymczasowego zagospodarowania, urządzania i użytkowania terenów.

2. Rysunek planu zawiera ustalenia obowiązujące oraz oznaczenia informacyjne, zgodnie z legendą zamieszczoną na załączniku nr 1.8.

3. Zasady zabudowy i zagospodarowania oraz sposoby użytkowania poszczególnych terenów wyznaczonych liniami rozgraniczającymi określa się łącznie na podstawie:

- 1) ustaleń o charakterze ogólnym zawartych w rozdziale 2;
- 2) ustaleń szczegółowych zawartych w rozdziale 3;
- 3) ustaleń obowiązujących zawartych na rysunkach planu.

4. Położenie linii rozgraniczających i linii zabudowy, które nie pokrywają się z granicami ewidencyjnymi i punktami topograficznymi wskazanymi na mapie zasadniczej wykorzystanej przy sporządzeniu rysunku planu, należy ustalać poprzez odczyt rysunku planu w oparciu o jego skalę.

**§ 4. 1.** Określenia stosowane w uchwale należy rozumieć następująco:

- 1) dach płaski – również dach o spadkach połąci do 15°;
- 2) elewacja frontowa – zewnętrzna powierzchnia ściany budynku zlokalizowana od strony przestrzeni publicznej;
- 3) front działki – odcinek granicy działki budowlanej przylegającej do drogi publicznej lub innego ciągu komunikacyjnego, z którego odbywa się główny wjazd lub wejście na tę działkę;
- 4) infrastruktura techniczna – przewody i urządzenia oraz obiekty budowlane: wodociągowe, kanalizacyjne, elektroenergetyczne, gazowe, telekomunikacyjne i ciepłownicze;
- 5) linia rozgraniczająca – wyznaczona na rysunku planu linia ciągła, stanowiąca granicę między terenami o różnym przeznaczeniu lub różnych zasadach i warunkach zagospodarowania;
- 6) linia zabudowy nieprzekraczalna – wyznaczona na rysunku planu linia określająca część działki budowlanej, na której możliwe jest lokalizowanie budynków, z zakazem jej przekraczania, który to zakaz nie dotyczy:
  - a) elementów wejścia do budynku, takich jak: schody, pochylnia, podest, rampa, zadaszenie, wiatrołap,
  - b) elementów nadwieszeń takich jak: łącznik, balkon, wykusz, gzyms, okap dachu,
  - c) tarasów, werand,
  - d) podziemnych części budynku i urządzeń budowlanych związanych z budynkiem,
  - e) zewnętrznych warstw izolacji termicznej okładzin – wyłącznie dla budynków istniejących,
  - f) zewnętrznych elementów komunikacji pionowej, takich jak klatki schodowe i szyby windowe;
- 7) miejsce zmiany linii zabudowy – wskazany na rysunku planu punkt, w którym następuje zmiana rodzaju linii zabudowy;
- 8) oddziaływanie na środowisko – oddziaływanie na poszczególne elementy składowe środowiska oraz oddziaływanie na zdrowie ludzi;
- 9) podniesienie standardów jakości użytkowania – działania budowlane w obrębie budynków istniejących obejmujące: dobudowę ciągów komunikacji pionowej, łączników pomiędzy budynkami, tarasów, werand;
- 10) przepisy odrębne – przepisy prawa powszechnie obowiązującego, w szczególności ustawy i rozporządzenia, a także akty prawa miejscowego obowiązujące na obszarze miasta Kędzierzyn-Koźle;

- 11) przestrzeń publiczna – wszelkie ogólnie dostępne tereny, w szczególności tereny dróg publicznych, dróg wewnętrznych, ciągów pieszych, dróg rowerowych, placów publicznych, zieleni urządzonej, sportowo-rekreacyjne oraz obiektów użyteczności publicznej;
- 12) przeznaczenie terenu – zagospodarowanie terenu określone ustaleniami planu, rozumiane w szczególności poprzez umieszczanie obiektów budowlanych, urządzeń budowlanych oraz zieleni, tworzących całość funkcjonalną, rozumiane odpowiednio jako:
  - a) przeznaczenie podstawowe – przeznaczenie, które przeważa na danej działce lub w przypadku terenów przewidzianych pod zabudowę na danej działce budowlanej,
  - b) przeznaczenie uzupełniające – przeznaczenie, które uzupełnia przeznaczenie podstawowe lecz musi obejmować mniej niż 50% zagospodarowania działki lub w przypadku terenów przewidzianych pod zabudowę działki budowlanej,
  - c) przeznaczenie dopuszczalne – przeznaczenie, które określa sposób wykorzystania działki do czasu realizacji przeznaczenia podstawowego, podnoszące przejściowo walory estetyczno-użytkowe przestrzeni;
- 13) system NCS – system opisu barw publikowany w formie wzorników kolorów; oznaczenie koloru składa się z: napisu „NCS S”, czterech cyfr, z których pierwsze dwie oznaczają procentową zawartość czerni, kolejne dwie – poziom chromatyczności oraz, po myślniku, symbolu koloru oznaczającego procentową zawartość kolorów (żółtego – Y, czerwonego – R, niebieskiego – B, zielonego – G) lub kolor neutralny – N;
- 14) system RAL – system opisu barw publikowany w formie wzorników kolorów; oznaczenie koloru składa się z napisu „RAL” oraz czterech cyfr, z których pierwsze dwie oznaczają przynależność koloru do umownie określonych grup odcieni (np. RAL10xx – grupa odcieni żółtych, RAL90xx – grupa odcieni białych i czarnych);
- 15) tablica informacyjna – przedmiot materialny przeznaczony lub służący do ekspozycji treści informacyjnych niestanowiący reklamy, o płaskiej powierzchni, wraz z jego elementami konstrukcyjnymi i zamocowaniami;
- 16) teren – wydzielone liniami rozgraniczającymi lub liniami granic opracowania planu nieruchomości lub ich części, oznaczone symbolami liczbowymi i literowymi, z których liczby oznaczają numer porządkowy terenu, a litery przeznaczenie podstawowe terenu;
- 17) uchwała – niniejsza uchwała Rady Miasta Kędzierzyn-Koźle;
- 18) usługi handlu wielkopowierzchniowego – usługi handlu o powierzchni sprzedaży powyżej 2000 m<sup>2</sup>;
- 19) usługi uciążliwe – działalność usługowa powodująca przekroczenie standardów i norm środowiskowych obowiązujących dla przeznaczenia podstawowego terenu;
- 20) ustawa – ustawa z dnia 27 marca 2003 r. o planowaniu i zagospodarowaniu przestrzennym, o ile z treści przepisu nie wynika inaczej;
- 21) użycie wody do celów sanitarnych – użycie dla celów utrzymania higieny ludzi i zwierząt, a także do mycia produktów przeznaczonych do spożycia oraz przyborów związanych z przygotowaniem napojów i potraw;
- 22) wskaźnik powierzchni biologicznie czynnej – udział procentowy terenu biologicznie czynnego w powierzchni działki budowlanej;
- 23) wskaźnik powierzchni zabudowy – udział procentowy powierzchni wyznaczonej przez rzuty wszystkich budynków w ich obrysie zewnętrznym w powierzchni działki budowlanej;
- 24) wysokość zabudowy – określona w metrach wysokość obiektu budowlanego mierzona od najniższego poziomu gruntu w miejscu jego lokalizacji, do najwyższego punktu jego konstrukcji, a dla budynków – do najwyższego punktu dachu;
- 25) zabudowa frontowa – budynki mieszkalne, usługowe oraz garażowe, lokalizowane na działce od strony przestrzeni publicznej, do zabudowy frontowej nie zalicza się budynków gospodarczych, obiektów pomocniczych i technicznych, chyba że z ustaleń planu wynika inaczej;

26) zabudowa istniejąca – budynki istniejące lub posiadające ostateczną decyzję o pozwoleniu na budowę w dniu wejścia w życie uchwały.

2. Określenia użyte w uchwale, a niezdefiniowane w ust. 1, dotyczące zagadnień przewidzianych ustawą lub przepisami odrębnymi przywołanymi w treści niniejszej uchwały, należy rozumieć w sposób określony w ustawie lub w tych przepisach, a w przypadku braku definicji – w rozumieniu powszechnym.

## **Rozdział 2**

### **Ustalenia dla całego obszaru objętego planem**

**§ 5. 1.** Ustala się następujące zasady ochrony i kształtowania ładu przestrzennego:

1) kształtowanie standardów zagospodarowania i użytkowania terenów z uwzględnieniem:

- a) stworzenia możliwości rozwoju nowej zabudowy mieszkaniowej jednorodzinnej,
- b) stworzenia możliwości rozbudowy istniejącego gospodarstwa rolnego w ramach terenu 4.1RZ,
- c) rozbudowy układu komunikacyjnego oraz systemów infrastruktury technicznej;

2) w zakresie przeznaczenia terenów:

a) zakaz lokalizacji:

- usług handlu wielkopowierzchniowego oraz usług handlu o powierzchni sprzedaży powyżej 1000 m<sup>2</sup>,
- usług uciążliwych,
- usług w zakresie obsługi komunikacji samochodowej takich jak: warsztaty samochodowe oraz stacje obsługi samochodów powyżej jednego stanowiska, myjnie pojazdów samochodowych;

b) w zakresie przeznaczenia dopuszczalnego możliwość lokalizacji:

- zieleni,
- obiektów małej architektury,
- urządzeń rekreacyjnych,
- miejsc postojowych dla samochodów osobowych i rowerów;

3) w zakresie lokalizacji zabudowy:

- a) nakaz sytuowania zabudowy zgodnie z liniami zabudowy określonymi na rysunku planu z wyłączeniem infrastruktury technicznej,
- b) zakaz realizacji tymczasowych obiektów budowlanych z wyłączeniem terenów 2.1US i 4.1RZ,
- c) zakaz realizacji wolnostojących budynków innych niż zabudowa frontowa oraz infrastruktura techniczna w odległości mniejszej niż 10,0 m od linii zabudowy wyznaczonych od strony przestrzeni publicznej z wyłączeniem terenu 4.1RZ,
- d) zakaz lokalizacji ścian bez otworów okiennych lub drzwiowych bezpośrednio przy granicy z przestrzenią publiczną,
- e) dla zabudowy istniejącej o funkcji zgodnej z przeznaczeniem terenu, a niespełniającej wymagań określonych w lit. a:
  - zlokalizowanej w całości poza liniami zabudowy – dopuszczenie wyłącznie remontu lub przebudowy,
  - zlokalizowanej w części poza liniami zabudowy – dopuszczenie remontu, przebudowy i nadbudowy do parametrów określonych w planie oraz rozbudowy uwzględniającej wyznaczone na rysunku planu linie zabudowy;

4) w zakresie wskaźników i parametrów zabudowy:

- a) nakaz kształtowania zabudowy zgodnie z warunkami zabudowy, w tym ze wskaźnikami i parametrami określonymi w ustaleniach szczegółowych tekstu planu, z wyłączeniem infrastruktury technicznej wskazanej jako przeznaczenie uzupełniające terenów,

- b) dla obiektów budowlanych niewskazanych w ustaleniach szczegółowych tekstu planu, określa się maksymalną wysokość zabudowy – 35,0 m,
- c) intensywność zabudowy określona w ustaleniach szczegółowych dotyczy kondygnacji nadziemnych, dla kondygnacji podziemnych dopuszczenie maksymalnej intensywności zabudowy – 0,5,
- d) dla zabudowy istniejącej o funkcji zgodnej z przeznaczeniem terenu, a niespełniającej wymagań określonych w lit. a:

- przekraczającej maksymalną powierzchnię zabudowy – dopuszczenie remontu, przebudowy, nadbudowy oraz wykonania innych robót budowlanych polegających na doprowadzeniu do zgodności z przepisami odrębnymi z zakresu budownictwa lub podniesieniu standardów jakości użytkowania,
- przekraczającej maksymalną intensywność zabudowy lub maksymalną wysokość zabudowy – dopuszczenie remontu, przebudowy oraz wykonania innych robót budowlanych polegających na doprowadzeniu do zgodności z przepisami odrębnymi z zakresu budownictwa lub podniesieniu standardów jakości użytkowania,
- nieosiągającej minimalnej intensywności – dopuszczenie remontu, przebudowy oraz wykonania innych robót budowlanych polegających na doprowadzeniu do zgodności z przepisami odrębnymi z zakresu budownictwa lub podniesieniu standardów jakości użytkowania, bez konieczności osiągnięcia parametrów określonych w planie,
- równej lub przekraczającej maksymalną wysokość zabudowy – dopuszczenie nadbudowy o maksimum 0,5 m – wyłącznie w przypadku zmiany geometrii dachu,
- dopuszczenie zachowania kształtu dachu, niezgodnego z parametrami określonymi w ustaleniach szczegółowych, w przypadku prowadzenia robót budowlanych polegających na rozbudowie, przebudowie lub remoncie zabudowy istniejącej;

5) w zakresie kształtowania zabudowy:

- a) dla zabudowy frontowej o dachach kalenicowych nakaz kształtowania kierunku głównej kalenicy dachu, a w przypadku zabudowy frontowej o dachach płaskich lub kopertowych bez kalenicy, nakaz kształtowania układu ścian zewnętrznych, równolegle lub prostopadle do linii zabudowy wytyczonej wzdłuż drogi, przy której znajduje się wjazd na daną nieruchomość lub do jednej z granic działki budowlanej przylegającej do frontu działki,
- b) w elewacjach nowych budynków zakaz stosowania kolumn niestanowiących elementów konstrukcyjnych budynku oraz tralek w postaci kolumnienek,
- c) zakaz stosowania dachów o niesymetrycznych połaciach;

6) w zakresie kolorystyki oraz materiałów wykończeniowych elewacji i dachów:

- a) dopuszczenie stosowania materiałów wykończeniowych dla ścian spośród: betonu architektonicznego, ceramiki budowlanej, drewna, kamienia naturalnego, metalu, tynku, szkła z wyłączeniem budynków związanych z obsługą istniejącego gospodarstwa rolnego zlokalizowanego w ramach terenu oznaczonego na rysunku planu symbolem 4.1RZ,
- b) nakaz stosowania nie więcej niż trzech kolorów dla ścian spośród:
- naturalnej kolorystyki materiałów wykończeniowych takich jak: beton, beton architektoniczny, ceramika budowlana, drewno, kamień naturalny, metal, szkło,
  - dla powierzchni malowanych lub struktur barwionych – odpowiadających w systemie NCS barwom o oznaczeniu z zakresu podanego w tabeli:

| System i edycja | Zawartość czerni (dwie pierwsze cyfry) | Poziom chromatyczności (dwie kolejne cyfry) | Symbol koloru (po myślniku)               | Gamy barw                                          |
|-----------------|----------------------------------------|---------------------------------------------|-------------------------------------------|----------------------------------------------------|
| NCS S           | maks. 40                               | maks. 15                                    | od G30Y do G90Y,<br>Y,<br>od Y10R do Y80R | neutralne, biele, szarości, ugry, przełamane róże, |
|                 | 45 lub 50                              | maks. 10                                    |                                           |                                                    |

|  |          |          |              |                                     |
|--|----------|----------|--------------|-------------------------------------|
|  |          |          |              | oliwkowe zielenie                   |
|  | maks. 55 | maks. 10 | pełny zakres | neutralne, biele, szarości, grafity |

c) nakaz stosowania wyłącznie jednego koloru zewnętrznej stolarki i jednego koloru zewnętrznej ślusarki w obrębie budynku,

d) nakaz stosowania dla zewnętrznych okładzin budynków, zewnętrznej stolarki i zewnętrznej ślusarki naturalnej kolorystyki drewna i metalu lub kolorystyki spośród barw: beżowej, odpowiadającej w systemie RAL barwom 1000-1002, 1013-1015, 1019 i 1020, ciemnogrnatowej – 5001, 5003, 5004, 5008, 5011 i 5013, zielonej w odcieniach oliwkowych, pistacjowych i ciemnych – 6003, 6005-6009, 6011-6015 i 6019-6021, szarej – 7000-7047, brązowej – 8000-8028, białej lub czarnej – 9001-9005 i 9010-9018,

e) dla dachów zabudowy frontowej innych niż dachy płaskie – nakaz stosowania pokrycia wyłącznie w postaci:

- blachy dachowej w kolorze ceglastym, brązowym, szarym, grafitowym lub naturalnym,
- dachówki w kolorze ceglastym, brązowym, szarym lub grafitowym,

f) dla dachów zabudowy niewymienionej w lit. e z dachami innymi niż płaskie dodatkowo dopuszcza się stosowanie pokrycia w postaci gontu bitumicznego w kolorze brązowym, ceglastym, szarym, grafitowym lub naturalnym,

g) dopuszczenie innych rozwiązań materiałowych i kolorystycznych niż wymienione

w lit. a, b, c w przypadku akcentów lub detali architektonicznych o powierzchni mniejszej niż 5% elewacji;

7) w zakresie lokalizacji obiektów i urządzeń technicznych:

a) zakaz umieszczania na elewacjach frontowych elementów technicznego wyposażenia budynków takich jak: klimatyzatory, anteny, przewody kominowe, za wyjątkiem instalacji służących iluminacji budynków,

b) dopuszczenie umieszczania na elewacjach frontowych skrzynek przyłączy infrastruktury technicznej, a skrzynek przyłączy gazowych również na ogrodzeniach, wyłącznie jako wbudowanych w ścianę lub ogrodzenie oraz pod warunkiem zastosowania kolorystyki dla widocznej części skrzynek odpowiadającej barwie elewacji lub ogrodzenia, w które są wbudowane, lub w kolorze grafitowym odpowiadającym barwie 7016 w systemie RAL lub w kolorze, który określają przepisy odrębne z zakresu budownictwa,

c) dopuszczenie zakładania na obiektach budowlanych znaków i sygnałów drogowych lub innych urządzeń bezpieczeństwa ruchu drogowego, urządzeń służących do zapewnienia bezpieczeństwa publicznego, a także urządzeń niezbędnych do korzystania z nich, w rozumieniu przepisów odrębnych z zakresu gospodarki nieruchomościami;

8) w zakresie powierzchni nowo wydzielanych działek budowlanych:

a) obowiązują parametry określone w ustaleniach szczegółowych tekstu planu,

b) parametry te nie dotyczą działek:

- wydzielonych pod drogi publiczne oraz wewnętrzne, poszerzenie dróg istniejących i pod urządzenia infrastruktury technicznej,
- wydzielanych w celu obsługi komunikacyjnej nowo wydzielonych działek budowlanych przy czym szerokość takich działek nie może być mniejsza niż 8,0 m,
- powstałych w wyniku podziałów prowadzonych po wyznaczonych na rysunku planu liniach rozgraniczających.

§ 6. 1. Ustala się wymagania wynikające z potrzeb kształtowania przestrzeni publicznych, do których na obszarze planu należą tereny dróg publicznych oraz dróg wewnętrznych:

1) nakaz stosowania tablic i znaków informacyjnych zgodnych z systemem informacji miejskiej;

- 2) nakaz ujednolicenia nawierzchni chodników, dróg rowerowych oraz jezdni w zakresie materiałów nawierzchni oraz kolorystyki dla terenów powiązanych ze sobą funkcjonalnie;
- 3) nakaz wkomponowania naziemnych urządzeń technicznych w zagospodarowanie terenu.

§ 7. 1. Ustala się zakaz stosowania tablic informacyjnych:

- 1) powodujących zasłanianie bądź przysłanianie: znaków systemu informacji miejskiej, kamer wizyjnych systemu monitoringu miejskiego, detali architektonicznych, otworów okiennych, drzwiowych i wentylacyjnych;
- 2) utrudniających poruszanie się, w tym ograniczających przejścia i dojazdy.

§ 8. 1. Ustala się następujące zasady ochrony środowiska, przyrody i krajobrazu oraz zasady kształtowania krajobrazu:

- 1) nakaz zachowania standardów jakości środowiska na granicy działki budowlanej, do której inwestor posiada tytuł prawny, odpowiedniej dla przeznaczenia terenu określonego dla działek sąsiednich;
- 2) nakaz stosowania rozwiązań technicznych, technologicznych i organizacyjnych zapewniających zachowanie standardów jakości środowiska określonych na podstawie przepisów odrębnych dotyczących ochrony środowiska;
- 3) nakaz zbierania i czasowego magazynowania odpadów i substancji w sposób niepowodujący uciążliwości dla terenów sąsiednich oraz zagrożenia zanieczyszczenia gleby i wód podziemnych;
- 4) zakaz lokalizacji przedsięwzięć mogących znacząco oddziaływać na środowisko, za wyjątkiem:
  - a) chowu i hodowli zwierząt w terenie oznaczonym na rysunku planu symbolem 4.1RZ,
  - b) przedsięwzięć dotyczących infrastruktury technicznej oraz dróg;
- 5) w zakresie ochrony powietrza:
  - a) nakaz stosowania do celów grzewczych źródeł ciepła bezemisyjnych lub o niewielkiej intensywności emisji, spełniających wymagania standardów jakości powietrza,
  - b) dla realizacji zaopatrzenia w energię elektryczną i ciepło dopuszczenie wykorzystania odnawialnych źródeł energii na zasadach określonych w ustawie oraz w przepisach odrębnych z zakresu odnawialnych źródeł energii, z wyłączeniem:
    - urządzeń wykorzystujących energię siły wiatru z wyłączeniem urządzeń wykorzystujących energię siły wiatru o mocy nieprzekraczającej mocy mikroinstalacji w rozumieniu przepisów odrębnych z zakresu odnawialnych źródeł energii na terenach oznaczonych na rysunku planu symbolem MN,
    - urządzeń wykorzystujących energię słoneczną na terenach oznaczonych na rysunku planu symbolami L;
- 6) w zakresie ochrony wód powierzchniowych:
  - a) nakaz stosowania nawierzchni umożliwiających infiltrację wód opadowych, z wyjątkiem dróg publicznych oraz dróg wewnętrznych,
  - b) zakaz stosowania rozwiązań technicznych stwarzających możliwość zanieczyszczenia wód powierzchniowych;
- 7) w zakresie ochrony zasobów wód podziemnych – zakaz stosowania rozwiązań technicznych stwarzających możliwość zanieczyszczenia wód podziemnych;
- 8) w zakresie gospodarki wodnej i odprowadzania ścieków oraz gospodarki odpadami wprowadza się nakaz stosowania kompleksowych rozwiązań poprzez:
  - a) doprowadzenie infrastruktury technicznej wodociągowej i kanalizacji sanitarnej do wszystkich terenów przeznaczonych na cele zabudowy,
  - b) dopuszczenie gromadzenia ścieków komunalnych w zbiornikach bezodpływowych do czasu budowy miejskiej sieci kanalizacji sanitarnej zgodnie z przepisami odrębnymi,

- c) zakaz lokalizacji przydomowych oczyszczalni ścieków na terenach wskazanych na rysunku planu stanowiącym załącznik graficzny nr 1.1,
  - d) dopuszczenie lokalizowania przepompowni ścieków,
  - e) dopuszczenie zaopatrzenia w wodę z indywidualnych ujęć wody podziemnej z wyłączeniem celów spożywczych i sanitarnych,
  - f) doprowadzenie infrastruktury technicznej kanalizacji deszczowej do terenów przeznaczanych na cele zabudowy i dróg,
  - g) nakaz stosowania urządzeń umożliwiających wykorzystanie nadmiaru wód opadowych i roztopowych w miejscu ich powstania, z dopuszczeniem odprowadzenia ich do gruntu na warunkach określonych w przepisach odrębnych, w celu ograniczenia ich odpływu do sieci kanalizacji deszczowej,
  - h) nakaz stosowania rozwiązań umożliwiających retencjonowanie nadmiaru wód opadowych i roztopowych, spływających z powierzchni szczelnych dachów, ulic i placów, przed ich odprowadzeniem do miejskiej sieci kanalizacji deszczowej,
  - i) dopuszczenie realizacji urządzeń retencjonujących wody opadowe i roztopowe na sieciach miejskiej kanalizacji deszczowej,
  - j) włączanie terenów zurbanizowanych do miejskiego systemu gospodarki odpadami na zasadach określonych w przepisach odrębnych dotyczących utrzymania czystości i porządku w gminach,
  - k) nakaz urządzenia dla każdej nieruchomości miejsca do zbierania odpadów stałych, zgodnie z przepisami odrębnymi dotyczącymi utrzymania czystości i porządku w gminach,
  - l) nakaz zbierania i czasowego magazynowania odpadów i substancji w sposób niepowodujący uciążliwości dla terenów sąsiednich oraz zagrożenia zanieczyszczenia gleby i wód podziemnych;
- 9) w zakresie ochrony powierzchni ziemi – zakaz dokonywania zmian ukształtowania terenu, które powodowałyby zmianę rzędnej wysokości terenu o więcej niż 0,5 m w stosunku do rodzimego gruntu, za wyjątkiem niwelacji niezbędnych do realizacji inwestycji z zakresu infrastruktury technicznej oraz komunikacyjnych, za wyjątkiem terenów: 2.1MN, 2.2MN i 2.1US;
- 10) w zakresie ochrony przed polami elektromagnetycznymi:
- a) zakaz lokalizacji obiektów, urządzeń i sieci infrastrukturalnych, które powodują przekroczenie dopuszczalnych poziomów pól elektromagnetycznych w środowisku określonych w przepisach odrębnych dotyczących ochrony środowiska w obrębie budynków z pomieszczeniami przeznaczonymi na pobyt ludzi, w rozumieniu przepisów odrębnych z zakresu budownictwa,
  - b) dopuszczenie lokalizacji obiektów infrastruktury telekomunikacyjnej o nieznacznym oddziaływaniu w rozumieniu przepisów odrębnych dotyczących rozwoju usług i sieci telekomunikacyjnych;
- 11) w zakresie ochrony przed hałasem:
- a) tereny oznaczone na rysunku planu symbolem MN, zalicza się do terenów chronionych akustycznie, określonych jako „tereny zabudowy mieszkaniowej jednorodzinnej”, w rozumieniu przepisów odrębnych z zakresu ochrony akustycznej,
  - b) tereny oznaczone na rysunku planu symbolem 2.1US, zalicza się do terenów chronionych akustycznie, określonych jako „tereny rekreacyjno-wypoczynkowe”, w rozumieniu przepisów odrębnych z zakresu ochrony akustycznej,
  - c) tereny oznaczone na rysunku planu symbolem 4.1RZ, zalicza się do terenów chronionych akustycznie, określonych jako „tereny zabudowy zagrodowej”, w rozumieniu przepisów odrębnych z zakresu ochrony akustycznej.

#### § 9. Ustala się następujące zasady ochrony dziedzictwa kulturowego i zabytków:

- 1) wprowadza się strefę ochrony konserwatorskiej B, oznaczoną na rysunku planu, dla której ustala się:

- a) w zakresie kolorystyki oraz materiałów wykończeniowych elewacji:

- dopuszczenie stosowania materiałów wykończeniowych dla ścian spośród: ceramiki budowlanej, drewna, kamienia naturalnego, metalu, tynku, szkła,

- nakaz stosowania nie więcej niż trzech kolorów dla ścian spośród naturalnej kolorystyki materiałów wykończeniowych takich jak: ceramika budowlana, kamień naturalny, metal, drewno, szkło, a dla powierzchni malowanych lub struktur barwionych – odpowiadających w systemie NCS barwom o oznaczeniu z zakresu podanego w tabeli w § 5 pkt. 6 lit. b tiret drugie,
- nakaz stosowania wyłącznie jednego koloru zewnętrznej stolarki i jednego koloru zewnętrznej ślusarki w obrębie budynku,
- nakaz stosowania dla zewnętrznej stolarki i zewnętrznej ślusarki naturalnej kolorystyki drewna i metalu lub kolorystyki spośród barw: beżowej, odpowiadającej w systemie RAL barwom 1000-1002, 1013-1015, 1019 i 1020, zielonej w odcieniach oliwkowych, pistacjowych i ciemnych – 6003, 6005-6009, 6011-6015 i 6019-6021, szarej – 7000-7047, brązowej – 8000-8028, białej lub czarnej – 9001-9005 i 9010-9017,

b) w zakresie kolorystyki oraz materiałów pokrycia dachowego – na budynkach:

- z dachami spadzistymi nakaz stosowania pokrycia w postaci dachówek ceramicznych lub cementowych, blachy płaskiej układanej w rąbek, w odcieniach grafitu, stonowanego brązu i czerwieni o matowym wykończeniu.

**§ 10. 1.** W zakresie zasad i warunków scalania i podziału nieruchomości:

- 1) nie wyznacza się granic obszarów wymagających obowiązkowego przeprowadzenia scaleń i podziałów nieruchomości;
- 2) szczegółowe zasady i warunki scalania i podziału nieruchomości, dokonywanego na wniosek, określono w ustaleniach szczegółowych rozdziału 3.

2. Parametry dotyczące działek uzyskiwanych w wyniku scalania i podziału nieruchomości określone w ustaleniach szczegółowych dla terenów nie obowiązują dla działek gruntu wydzielonych pod nowe drogi, poszerzenie dróg istniejących i pod urządzenia infrastruktury technicznej.

**§ 11. 1.** Ustala się szczególne warunki zagospodarowania terenów oraz ograniczenia w ich użytkowaniu:

- 1) w wyznaczonych na rysunku planu pasach technologicznych od napowietrznych linii elektroenergetycznych wynoszących dla linii 15 kV – 7,5 m od osi linii, obowiązuje zakaz lokalizacji budynków przeznaczonych na pobyt ludzi;
- 2) w pasach technologicznych od linii elektroenergetycznych wynoszących odpowiednio:
  - a) dla linii kablowych 15 kV i 0,4 kV – 0,5 m od osi linii,
  - b) dla linii napowietrznych 15 kV – 7,5 m od osi linii,
  - d) dla linii napowietrznych 0,4 kV – 3,5 m od osi linii,
- obowiązuje zagospodarowanie terenu umożliwiające dostęp do sieci oraz zakaz lokalizacji budynków bezpośrednio pod lub nad linią oraz w miejscach zagrażających prawidłowemu funkcjonowaniu linii;
- 3) w przypadku likwidacji linii elektroenergetycznych, o których mowa w pkt 1 i 2, ustalenia dotyczące pasów technologicznych nie obowiązują;
- 4) wokół istniejących i projektowanych kubaturowych stacji elektroenergetycznych 15/0,4kV oraz rozdzielni 15kV należy uwzględnić strefę techniczną o szerokości 1,5 m umożliwiającą dostęp do wszystkich urządzeń elektroenergetycznych;
- 5) zakaz sadzenia drzew, krzewów i innej zieleni, której wysokość może przekroczyć 3,0 m pod napowietrznymi liniami elektroenergetycznymi w odległościach mniejszych niż:
  - a) 6,0 m w obu kierunkach od skrajnego przewodu linii 110kV i 15kV,
  - b) 1,0 m w obu kierunkach od skrajnego przewodu linii 0,4kV;
- 6) lokalizacja w całości terenów wskazanych na rysunku planu stanowiącym załączniki nr 1.1 i 1.2 w granicach Głównego Zbiornika Wód Podziemnych nr 332 – Subniecka Kędzierzyńsko-Głubczycka, dla którego obowiązują ustalenia w zakresie ochrony wód podziemnych oraz w zakresie gospodarki wodno-ściekowej określone w § 8 pkt 7 i 8.

**§ 12.** Ustala się dopuszczenie lokalizacji urządzeń wytwarzających energię z odnawialnych źródeł energii o mocy nieprzekraczającej 500 kW na całym obszarze objętym planem, z wyłączeniem:

- 1) urządzeń wykorzystujących energię siły wiatru z wyłączeniem urządzeń wykorzystujących energię siły wiatru o mocy nieprzekraczającej mocy mikroinstalacji w rozumieniu przepisów odrębnych z zakresu odnawialnych źródeł energii na terenach oznaczonych na rysunku planu symbolem MN;
- 2) urządzeń wykorzystujących energię słoneczną na terenach oznaczonych na rysunku planu symbolami L;
- 3) wolnostojących urządzeń fotowoltaicznych zlokalizowanych na gruntach rolnych stanowiących użytki rolne klas V, VI, VIz i nieużytki - w rozumieniu przepisów wydanych na podstawie art. 26 ust. 1 ustawy z dnia 17 maja 1989 r. - Prawo geodezyjne i kartograficzne, dla których dopuszcza się lokalizację urządzeń fotowoltaicznych o mocy nieprzekraczającej 1000 kW;
- 4) urządzeń innych niż wolnostojące bez ograniczenia zainstalowanej mocy.

**§ 13. 1.** Ustala się następujące zasady modernizacji, rozbudowy i budowy systemów komunikacji oraz obsługi komunikacyjnej terenów przyległych:

- 1) budowa, remont, przebudowa i rozbudowa dróg publicznych wyznaczonych na rysunku planu w obrębie linii rozgraniczających zgodnie z klasyfikacją i parametrami wskazanymi w ustaleniach szczegółowych tekstu planu;
- 2) budowa ciągów pieszych;
- 3) obsługa komunikacyjna obszaru planu przez docelowy układ drogowy w granicach wyznaczonych terenów dróg publicznych oraz dróg wewnętrznych;
- 4) wskazuje się ulice i ciągi komunikacyjne stanowiące uzupełniający układ komunikacyjny miasta:
  - a) istniejąca ulica dojazdowa oznaczona na rysunku planu symbolem: 2.1KDD (ul. Litewska),
  - b) istniejąca droga wewnętrzna oznaczona na rysunku planu symbolem: 1.1KR,
  - c) projektowane drogi wewnętrzne oznaczone na rysunku planu symbolami: 5.1KR, 6.1KR;
- 5) obsługę komunikacyjną terenów zapewnia się za pomocą zjazdów indywidualnych i publicznych z wyznaczonych na rysunku planu dróg publicznych i wewnętrznych przyległych do terenów oraz z dróg publicznych i wewnętrznych zlokalizowanych w sąsiedztwie obszaru objętego planem, zgodnie z przepisami odrębnymi z zakresu budownictwa.

**§ 14. 1.** Ustala się liczbę miejsc do parkowania dla samochodów i rowerów dotyczącą nowo projektowanych budynków lub ich części:

- 1) dla samochodów osobowych – minimum:
  - a) dla mieszkań w budynkach mieszkalnych lub mieszkalno-usługowych – 1 miejsce parkingowe na każde mieszkanie,
  - b) dla usług towarzyszących zabudowie mieszkaniowej jednorodzinnej – 1 miejsce parkingowe na każde 50 m<sup>2</sup> powierzchni użytkowej,
  - c) dla pozostałych usług - 3 miejsca parkingowe na każde 100 m<sup>2</sup> powierzchni użytkowej,
  - d) dla terenu usług sportu i rekreacji – 5 miejsc parkingowych w obrębie terenu;
- 2) dla rowerów - minimum:
  - a) dla budynków handlowych lub części handlowych budynków - 5 stanowisk na 500 m<sup>2</sup> powierzchni użytkowej,
  - b) dla pozostałych usług - 5 stanowisk na 1000 m<sup>2</sup> powierzchni użytkowej,
  - c) dla terenu usług sportu i rekreacji – minimum 5 miejsc.

2. Wymaganą liczbę miejsc do parkowania dla samochodów i rowerów należy określać:

- 1) proporcjonalnie względem przyjętej jednostki przeliczeniowej i zaokrąglać w górę do kolejnej liczby całkowitej;

2) poprzez sumowanie liczby miejsc parkingowych wymaganych dla poszczególnych części budynku.

3. Na parkingach dla samochodów osobowych liczących więcej niż 5 miejsc przeznaczonych na postój pojazdów, minimum 4% ogólnej liczby miejsc, lecz nie mniej niż 1 miejsce postojowe, przeznaczyć należy na parkowanie pojazdów zaopatrzonych w kartę parkingową, o której mowa w przepisach o ruchu drogowym, z zastrzeżeniem: dróg publicznych, stref zamieszkania i stref ruchu, dla których minimalną liczbę stanowisk postojowych dla pojazdów zaopatrzonych w kartę parkingową określają przepisy odrębne dotyczące dróg publicznych.

**§ 15. 1.** Ustala się następujące zasady modernizacji, rozbudowy i budowy systemów infrastruktury technicznej:

- 1) wyposażenie terenów w sieci i urządzenia infrastruktury technicznej w oparciu o istniejące systemy infrastruktury technicznej, ich przebudowę i rozbudowę, a także budowę nowych systemów;
- 2) dopuszczenie lokalizacji sieci i urządzeń infrastruktury technicznej w terenach dróg wewnętrznych oraz, z zastrzeżeniem przepisów odrębnych, w terenach dróg publicznych;
- 3) dopuszczenie lokalizacji sieci i urządzeń infrastruktury technicznej w terenach o innym przeznaczeniu:
  - a) związanych z bezpośrednią obsługą zabudowy i zagospodarowania tych terenów,
  - b) niezwiązanych z bezpośrednią obsługą zabudowy i zagospodarowania tych terenów wymienionych w ustaleniach szczegółowych w ramach przeznaczenia uzupełniającego;
- 4) nakaz lokalizacji nowych oraz przebudowywanych i rozbudowywanych sieci infrastruktury technicznej jako podziemnych, z wyłączeniem, stacji transformatorowych SN/nN oraz przewodów, które jedynie jako nadziemne umożliwiają korzystanie z określonych urządzeń.

2. Określa się warunki powiązań sieci infrastruktury technicznej na obszarze planu z układem zewnętrznym:

- 1) dla terenów zlokalizowanych na rysunku planu stanowiącym załącznik nr 1.1:
  - a) podstawowy element zaopatrzenia w wodę – wodociąg Ø110 zlokalizowany w ul. Rybarze,
  - b) podstawowy odbiornik ścieków bytowych – kanał sanitarny Ø200 zlokalizowany w ul. Rybarze,
  - c) podstawowy odbiornik nadmiaru wód opadowych:
    - kanał deszczowy Ø300 zlokalizowany w ul. Rybarze,
    - rów na działce 1152/2 obręb Koźle,
  - d) podstawowy element zaopatrzenia w gaz – ze względu na brak sieci gazowej w tej części miasta zaopatrzenie ze źródeł indywidualnych a w przypadku rozbudowy istniejącej sieci gazowej dopuszczenie zaopatrzenia z tejże sieci,
  - e) podstawowy element zasilania w energię elektryczną – Stacja Elektroenergetyczna GPZ 110/15 kV „Koźle” przy ul. Pokucie;
- 2) dla terenów zlokalizowanych na rysunku planu stanowiącym załącznik nr 1.2:
  - a) podstawowy element zaopatrzenia w wodę:
    - wodociąg Ø110 zlokalizowany w ul. Litewskiej,
    - wodociąg Ø100 zlokalizowany w ul. Grzybowej,
  - b) podstawowy odbiornik ścieków bytowych:
    - kanał sanitarny Ø200 zlokalizowany w ul. Litewskiej,
    - kanał sanitarny Ø200 zlokalizowany w ul. Grzybowej,
  - c) podstawowy odbiornik nadmiaru wód opadowych – kanał deszczowy Ø300 zlokalizowany wzdłuż ul. Grzybowej,
  - d) podstawowy element zaopatrzenia w gaz – gazociąg średniego ciśnienia DN63 zlokalizowany w ul. Litewskiej,

- e) podstawowy element zasilania w energię elektryczną – Stacja Elektroenergetyczna GPZ 110/15 kV „Koźle” przy ul. Pokucie;
- 3) dla terenów zlokalizowanych na rysunku planu stanowiącym załącznik nr 1.3:
- a) podstawowy element zaopatrzenia w wodę – wodociąg Ø110 zlokalizowany w ul. Heleny Modrzejewskiej,
  - b) podstawowy odbiornik ścieków bytowych – kanał sanitarny Ø200 zlokalizowany w ul. Heleny Modrzejewskiej,
  - c) podstawowy odbiornik nadmiaru wód opadowych – rzeka Kłodnica,
  - d) podstawowy element zaopatrzenia w gaz – gazociąg średniego ciśnienia DN110 zlokalizowany w ul. Zofii Nałkowskiej,
  - e) podstawowy element zasilania w energię elektryczną – Stacja Elektroenergetyczna GPZ 110 kV/SN „Chemik” przy al. Jana Pawła II;
- 4) dla terenów dla terenów zlokalizowanych na rysunku planu stanowiącym załącznik nr 1.4:
- a) podstawowy element zaopatrzenia w wodę – wodociąg Ø225 zlokalizowany w ul. Jana Brzechwy,
  - b) podstawowy odbiornik ścieków bytowych – rurociąg tłoczny Ø63 zlokalizowany w ul. Jana Brzechwy,
  - c) podstawowy odbiornik nadmiaru wód opadowych – ciek wodny Cisowa biegnący wzdłuż południowo-wschodniej granicy obszaru objętego planem,
  - d) podstawowy element zaopatrzenia w gaz – ze względu na brak sieci gazowej w tej części miasta zaopatrzenie ze źródeł indywidualnych a w przypadku rozbudowy istniejącej sieci gazowej dopuszczenie zaopatrzenia z tejże sieci,
  - e) podstawowy element zasilania w energię elektryczną – Stacja Elektroenergetyczna GPZ 110 kV/SN „Chemik” przy al. Jana Pawła II;
- 5) dla terenów zlokalizowanych na rysunku planu stanowiącym załącznik nr 1.5:
- a) podstawowy element zaopatrzenia w wodę – wodociąg Ø160/200 zlokalizowany w ul. Jana Brzechwy,
  - b) podstawowy odbiornik ścieków bytowych – kanał sanitarny Ø250 zlokalizowany w ul. Jana Brzechwy,
  - c) podstawowy odbiornik nadmiaru wód opadowych – kanał deszczowy Ø500 zlokalizowany wzdłuż ul. Skośnej oraz kanał deszczowy Ø600 zlokalizowany w ul. Jana Brzechwy,
  - d) podstawowy element zaopatrzenia w gaz – gazociąg średniego ciśnienia DN110 zlokalizowany w ul. Jana Brzechwy,
  - e) podstawowy element zasilania w energię elektryczną – Stacja Elektroenergetyczna GPZ 110 kV/SN „Chemik” przy al. Jana Pawła II;
- 6) dla terenów zlokalizowanych na rysunku planu stanowiącym załącznik nr 1.6:
- a) podstawowy element zaopatrzenia w wodę – wodociąg Ø160 zlokalizowany w ul. Aleksandra Fredry,
  - b) podstawowy odbiornik ścieków bytowych – rurociąg tłoczny kanalizacji sanitarnej Ø110 zlokalizowany w ul. Aleksandra Fredry,
  - c) podstawowy odbiornik nadmiaru wód opadowych – kanał deszczowy Ø500 w ul. Urszuli,
  - d) podstawowy element zaopatrzenia w gaz – gazociąg średniego ciśnienia DN110 zlokalizowany w ul. Aleksandra Fredry,
  - e) podstawowy element zasilania w energię elektryczną – Stacja Elektroenergetyczna GPZ 110 kV/SN „Chemik” przy al. Jana Pawła II;
- 7) dla terenów zlokalizowanych na rysunku planu stanowiącym załącznik nr 1.7:
- a) podstawowy element zaopatrzenia w wodę – wodociąg Ø90 zlokalizowany w ul. Skowronków,
  - b) podstawowy odbiornik ścieków bytowych – kanał sanitarny Ø200 zlokalizowany w ul. Skowronków,

- c) podstawowy odbiornik nadmiaru wód opadowych – ciek wodny Młynówka,
- d) podstawowy element zaopatrzenia w gaz – ze względu na brak sieci gazowej w tej części miasta zaopatrzenie ze źródeł indywidualnych a w przypadku rozbudowy istniejącej sieci gazowej dopuszczenie zaopatrzenia z tejże sieci,
- e) podstawowy element zasilania w energię elektryczną – Stacja Elektroenergetyczna GPZ 110 kV/SN „Chemik” przy al. Jana Pawła II.

**§ 16.** 1. Ustala się granice terenów rozmieszczenia inwestycji celu publicznego o znaczeniu lokalnym, które stanowią wskazane na rysunkach planu linie rozgraniczające terenów:

- 1) drogi publicznej oznaczonej na rysunku planu symbolem 2.1KDD;
- 2) urządzeń wodociągowych oznaczony na rysunku planu symbolem 5.1IW;
- 3) urządzeń kanalizacyjnych oznaczony na rysunku planu symbolem 2.1IK.

2. Dopuszcza się lokalizację inwestycji celu publicznego o znaczeniu lokalnym w granicach terenów nie wymienionych w ust. 1, pod warunkiem ich zgodności z przeznaczeniem terenów.

**§ 17.** 1. Ustala się wysokość stawki procentowej służącej określeniu opłaty,

o której mowa w art. 36 ust. 4 ustawy dla terenów oznaczonych symbolami: 1.1MN, 2.1MN, 2.2MN, 2.1US, 3.1MN, 4.1RZ, 5.1MN, 6.1MN, 6.2MN, 7.1MN na 30%.

2. Dla terenów niewymienionych w ust. 1 stawka procentowa służąca określeniu opłaty, o której mowa w art. 36 ust. 4 ustawy – wynosi 1%.

### **Rozdział 3** **Ustalenia szczegółowe dla terenów**

**§ 18.** 1. Dla terenów zabudowy mieszkaniowej jednorodzinnej oznaczonych na rysunku planu symbolami **1.1MN, 2.1MN, 2.2MN, 3.1MN, 5.1MN, 6.1MN, 6.2MN, 7.1MN** obowiązują ustalenia zawarte w kolejnych ustępach niniejszego paragrafu.

2. W zakresie przeznaczenia terenu ustala się:

- 1) przeznaczenie podstawowe – tereny zabudowy mieszkaniowej jednorodzinnej;
- 2) przeznaczenie uzupełniające:
  - a) usługi handlu,
  - b) usługi rzemieślnicze,
  - c) usługi turystyki,
  - d) usługi gastronomii,
  - e) usługi zdrowia i pomocy społecznej,
  - f) usługi edukacji,
  - g) usługi sportu i rekreacji,
  - h) usługi kultury,
  - i) usługi biurowe i administracyjne,
  - j) infrastruktura techniczna.

3. W zakresie warunków zabudowy i zagospodarowania terenu oraz zasad ochrony i kształtowania ładu przestrzennego ustala się:

- 1) typologię budynków mieszkalnych jednorodzinnych i usługowych:
  - a) w terenach: 6.1MN, 6.2MN: budynki wolno stojące oraz w zabudowie bliźniaczej,
  - b) w terenach: 1.1MN, 2.1MN, 2.2MN, 3.1MN, 5.1MN, 7.1MN: budynki wolno stojące;
- 2) wskaźniki zagospodarowania terenu:

## a) wskaźnik powierzchni zabudowy:

- w terenach 1.1MN, 2.1MN, 2.2MN, 3.1MN, 5.1MN, 7.1MN: maksimum 25%,
- w terenach 6.1MN, 6.2MN: maksimum 40%,

## b) intensywność zabudowy:

- w terenach 1.1MN, 2.1MN, 2.2MN, 3.1MN, 5.1MN, 7.1MN: minimum 0,1, maksimum 0,5,
- w terenach 6.1MN, 6.2MN: minimum 0,1, maksimum 0,55,

## c) wskaźnik powierzchni biologicznie czynnej:

- w terenach 1.1MN, 6.1MN, 6.2MN: minimum 40%,
- w terenach 2.1MN, 2.2MN, 3.1MN, 5.1MN, 7.1MN: minimum 50%;

## 3) parametry kształtowania zabudowy:

a) powierzchnia zabudowy budynku gospodarczego lub garażowego: maksimum 80 m<sup>2</sup>,

## b) dachy budynków mieszkalnych i usługowych:

- w terenie 1.1MN, 2.1MN, 2.2MN, 3.1MN, 5.1MN, 6.1MN, 6.2MN, 7.1MN: dwu i wielospadowe o symetrycznym nachyleniu połaci w przedziale od 30° do 40°,
- w terenie 5.1MN, 6.1MN, 6.2MN: dwu i wielospadowe o symetrycznym nachyleniu połaci w przedziale od 30° do 40° oraz dachy płaskie,

## c) dachy budynków gospodarczych i garażowych: jedno, dwu lub wielospadowe o nachyleniu połaci do 40° oraz dachy płaskie,

## d) wysokość zabudowy:

- dla budynków mieszkalnych jednorodzinnych i usługowych o dachach płaskich: maksimum 8,0 m,
- dla budynków mieszkalnych jednorodzinnych i usługowych o dachach spadzistych: maksimum 10,0 m,
- dla budynków gospodarczych i garażowych: maksimum 6,0 m;

## 4) zasady kształtowania zabudowy oraz lokalizacji obiektów i funkcji:

## a) w ramach przeznaczenia uzupełniającego dopuszczenie usług rzemieślniczych wyłącznie w postaci fryzjerstwa, kosmetyki, fotografowania, introligatorstwa, rzemiosła odzieżowego i włókienniczego, rzemiosła skórzanego, witrażownictwa i malowania na szkle, optyki, zegarmistrzostwa, złotnictwa, jubilerstwa, grawerstwa, wyrobu pieczętek,

## b) dopuszczenie sytuowania wolnostojących budynków gospodarczych i garażowych, zwróconych ścianą bez otworów okiennych lub drzwiowych do granicy z sąsiednią działką budowlaną, bezpośrednio w tej granicy działki budowlanej w przypadkach innych niż określone w przepisach odrębnych z zakresu budownictwa, na odcinku nie dłuższym niż 10,0 m.

## 5. Określa się minimalną powierzchnię nowo wydzielonych działek budowlanych:

1) w terenach 6.1MN, 6.2MN: 400 m<sup>2</sup>;2) w terenie 1.1MN: 700 m<sup>2</sup>;3) w terenie 5.1MN: 800 m<sup>2</sup>;4) w terenach 2.1MN, 2.2MN, 3.1MN, 7.1MN: 900 m<sup>2</sup>;

## 6. W zakresie szczegółowych zasad i warunków scalania i podziału nieruchomości ustala się:

1) powierzchnię działki: minimum 600 m<sup>2</sup>;

## 2) szerokość frontu działki: minimum 14,0 m;

## 3) kąt położenia granic działki w stosunku do pasa drogowego: 50-90°.

**§ 19. 1.** Dla terenu usług sportu i rekreacji oznaczonego na rysunku planu symbolem **2.1US** obowiązują ustalenia zawarte w kolejnych ustępach niniejszego paragrafu.

2. W zakresie przeznaczenia terenu ustala się:

- 1) przeznaczenie podstawowe – teren usług sportu i rekreacji;
- 2) przeznaczenie uzupełniające:
  - a) usługi gastronomiczne,
  - b) infrastruktura techniczna.

3. W zakresie warunków zabudowy i zagospodarowania terenu oraz zasad ochrony i kształtowania ładu przestrzennego ustala się:

- 1) wskaźniki zagospodarowania terenu:
  - a) wskaźnik powierzchni zabudowy – maksimum 10%,
  - b) intensywność zabudowy – minimum 0,01, maksimum 0,2,
  - c) wskaźnik powierzchni biologicznie czynnej: minimum 50%;
- 2) parametry kształtowania zabudowy:
  - a) wysokość zabudowy – maksimum 8,0 m,
  - b) geometria dachów – dachy o kącie nachylenia połaci dachowych do 30° oraz dachy płaskie;
- 3) zasady kształtowania zabudowy oraz lokalizacji obiektów i funkcji – dopuszczenie lokalizacji tymczasowych obiektów budowlanych spełniających warunki:
  - a) maksymalna powierzchnia zabudowy pojedynczego obiektu – 12,0 m<sup>2</sup>,
  - b) maksymalna wysokość: 3,0 m,
  - c) dachy: płaskie,
  - d) maksymalna ilość w terenie: 5.

4. Określa się minimalną powierzchnię nowo wydzielonych działek budowlanych: 5000 m<sup>2</sup>.

5. W zakresie szczegółowych zasad i warunków scalania i podziału nieruchomości ustala się:

- 1) powierzchnię działki: minimum 5000 m<sup>2</sup>;
- 2) szerokość frontu działki: minimum 50,0 m;
- 3) kąt położenia granic działki w stosunku do pasa drogowego: 45-90°.

**§ 20. 1.** Dla terenu zabudowy związanej z rolnictwem oznaczonego na rysunku planu symbolem **4.1RZ** obowiązują ustalenia zawarte w kolejnych ustępach niniejszego paragrafu.

2. W zakresie przeznaczenia terenu ustala się:

- 1) przeznaczenie podstawowe:
  - a) tereny zabudowy zagrodowej,
  - b) teren produkcji w gospodarstwach rolnych, hodowlanych i ogrodowych;
- 2) przeznaczenie uzupełniające – infrastruktura techniczna.

3. W zakresie warunków zabudowy i zagospodarowania terenu oraz zasad ochrony i kształtowania ładu przestrzennego ustala się:

- 1) wskaźniki zagospodarowania terenu:
  - a) wskaźnik powierzchni zabudowy: maksimum 30%,
  - b) intensywność zabudowy: minimum 0,05, maksimum 0,65,
  - c) wskaźnik powierzchni biologicznie czynnej: minimum 30%;

## 3) parametry kształtowania zabudowy:

- a) geometria dachów: jedno, dwu i wielospadowe o kącie nachylenia połaci dachowych do 40° oraz dachy płaskie;
- b) wysokość zabudowy:
  - dla budynków mieszkalnych i usługowych: maksimum 10,0 m,
  - dla pozostałych budynków: maksimum 12,0 m,
  - dla obiektów budowlanych związanych z obsługą gospodarstwa rolnego: maksimum 15,0 m;

## 4) zasady kształtowania zabudowy oraz lokalizacji obiektów i funkcji:

- a) zakaz lokalizacji nowych budynków mieszkalnych,
- b) dopuszczenie sytuowania budynku zwróconego ścianą bez okien lub drzwi w stronę granicy z sąsiednią działką budowlaną w odległości nie mniejszej niż 1,5 m od granicy działki lub bezpośrednio przy tej granicy.

5. Określa się minimalną powierzchnię nowo wydzielonych działek budowlanych: 5000 m<sup>2</sup>.

6. W zakresie szczegółowych zasad i warunków scalania i podziału nieruchomości ustala się:

- 1) powierzchnię działki: minimum 5000 m<sup>2</sup>;
- 2) szerokość frontu działki: minimum 20,0 m;
- 3) kąt położenia granic działki w stosunku do pasa drogowego: 80-90°.

**§ 21. 1.** Dla terenu wodociągów oznaczonego na rysunku planu symbolem **5.1IW** obowiązują ustalenia zawarte w kolejnych ustępach niniejszego paragrafu.

2. W zakresie przeznaczenia terenu ustala się:

- 1) przeznaczenie podstawowe - teren wodociągów;
- 2) przeznaczenie uzupełniające – infrastruktura techniczna.

3. W zakresie warunków zabudowy i zagospodarowania terenu oraz zasad ochrony i kształtowania ładu przestrzennego ustala się:

- 1) wskaźniki zagospodarowania terenu:
  - a) wskaźnik powierzchni zabudowy: maksimum 75%,
  - b) intensywność zabudowy: minimum 0,1, maksimum 0,75,
  - c) wskaźnik powierzchni biologicznie czynnej: minimum 5%;
- 2) parametry kształtowania zabudowy:
  - a) geometria dachów - dachy o kącie nachylenia połaci dachowych do 45° oraz dachy płaskie,
  - b) wysokość zabudowy - maksimum 7,0 m;

4. Określa się minimalną powierzchnię nowo wydzielonych działek budowlanych - 3000 m<sup>2</sup>.

5. W zakresie szczegółowych zasad i warunków scalania i podziału nieruchomości ustala się:

- 1) powierzchnię działki - minimum 3000 m<sup>2</sup>;
- 2) szerokość frontu działki: minimum 10,0 m;
- 3) kąt położenia granic działki w stosunku do pasa drogowego: minimum 45-90°.

**§ 22. 1.** Dla terenu kanalizacji oznaczonego na rysunku planu symbolem **2.1IK** obowiązują ustalenia zawarte w kolejnych ustępach niniejszego paragrafu.

2. W zakresie przeznaczenia terenu ustala się:

- 1) przeznaczenie podstawowe - teren kanalizacji;

2) przeznaczenie uzupełniające – infrastruktura techniczna.

3. W zakresie warunków zabudowy i zagospodarowania terenu oraz zasad ochrony i kształtowania ładu przestrzennego ustala się:

1) wskaźniki zagospodarowania terenu:

- a) wskaźnik powierzchni zabudowy: maksimum 75%,
- b) intensywność zabudowy: minimum 0,1, maksimum 0,75,
- c) wskaźnik powierzchni biologicznie czynnej: minimum 5%;

2) parametry kształtowania zabudowy:

- a) geometria dachów - dachy płaskie,
- b) wysokość zabudowy - maksimum 5,0 m;

4. Określa się minimalną powierzchnię nowo wydzielonych działek budowlanych - 120 m<sup>2</sup>.

5. W zakresie szczegółowych zasad i warunków scalania i podziału nieruchomości ustala się:

- 1) powierzchnię działki - minimum 120 m<sup>2</sup>;
- 2) szerokość frontu działki: minimum 10,0 m;
- 3) kąt położenia granic działki w stosunku do pasa drogowego: minimum 45-90°.

**§ 23.** 1. Dla terenów rolnictwa z zakazem zabudowy oznaczonych na rysunku planu symbolami **1.1RN** i **3.1RN**, obowiązują ustalenia zawarte w kolejnych ustępach niniejszego paragrafu.

2. W zakresie przeznaczenia terenu ustala się:

- 1) przeznaczenie podstawowe – tereny rolnictwa z zakazem zabudowy;
- 2) przeznaczenie uzupełniające – infrastruktura techniczna.

3. W zakresie warunków zabudowy i zagospodarowania terenu oraz zasad ochrony i kształtowania ładu przestrzennego ustala się: zakaz lokalizacji budynków.

**§ 24.** 1. Dla terenu zieleni naturalnej oznaczonego na rysunku planu symbolem **4.1ZN** obowiązują ustalenia zawarte w kolejnych ustępach niniejszego paragrafu.

2. W zakresie przeznaczenia terenu ustala się:

- 1) przeznaczenie podstawowe – tereny zieleni naturalne;
- 2) przeznaczenie uzupełniające – infrastruktura techniczna.

3. W zakresie warunków zabudowy i zagospodarowania terenu oraz zasad ochrony i kształtowania ładu przestrzennego ustala się: zakaz lokalizacji budynków.

**§ 25.** 1. Dla terenu lasu oznaczonego na rysunku planu symbolem **7.1L** obowiązują ustalenia zawarte w kolejnych ustępach niniejszego paragrafu.

2. W zakresie przeznaczenia terenu ustala się przeznaczenie podstawowe – teren lasu.

3. W zakresie zasad zagospodarowania terenu oraz zasad ochrony i kształtowania ładu przestrzennego ustala się:

- 1) zakaz lokalizacji obiektów budowlanych za wyjątkiem obiektów związanych z gospodarką leśną;
- 2) zagospodarowanie terenu zgodnie z przepisami odrębnymi dotyczącymi lasów.

**§ 26.** 1. Dla terenu drogi dojazdowej, oznaczonej na rysunku planu symbolem **2.1KDD** obowiązują ustalenia zawarte w kolejnych ustępach niniejszego paragrafu.

2. W zakresie przeznaczenia terenu ustala się:

- 1) przeznaczenie podstawowe – teren drogi dojazdowej;
- 2) przeznaczenie uzupełniające:

- a) komunikacja piesza,
- b) komunikacja rowerowa,
- c) infrastruktura techniczna;

3. W zakresie warunków i parametrów funkcjonalno–technicznych ustala się:

1) dla ulicy oznaczonej na rysunku planu symbolem **2.1KDD** (ul. Litewska):

- a) klasę D – dojazdowa,
- b) szerokość w liniach rozgraniczających – od 10,0 m do 12,2 m, zgodnie z rysunkiem planu.

**§ 27. 1.** Dla terenów komunikacji drogowej wewnętrznej, oznaczonych na rysunku planu symbolami **1.1KR, 2.1KR, 5.1KR, 6.1KR** obowiązują ustalenia zawarte w kolejnych ustępach niniejszego paragrafu.

2. W zakresie przeznaczenia terenu ustala się:

- 1) przeznaczenie podstawowe – teren komunikacji drogowej wewnętrznej;
- 2) przeznaczenie uzupełniające:

- a) infrastruktura techniczna,
- b) komunikacja piesza,
- c) komunikacja rowerowa.

3. W zakresie warunków i parametrów funkcjonalno–technicznych ustala się:

- 1) dla drogi wewnętrznej oznaczonej na rysunku planu symbolem **1.1KR** – szerokość w liniach rozgraniczających – od 2,9 m do 11,9 m, z poszerzeniem w rejonie skrzyżowania z ulicą **1.1KDG**, zgodnie z rysunkiem planu;
- 2) dla drogi wewnętrznej oznaczonej na rysunku planu symbolem **2.1KR** – szerokość w liniach rozgraniczających 8,0 m, z poszerzeniem w rejonie skrzyżowania z ulicą **2.1KDD**, zgodnie z rysunkiem planu;
- 3) dla drogi wewnętrznej oznaczonej na rysunku planu symbolem **5.1KR** – szerokość w liniach rozgraniczających – od 6,1 m do 10,1 m, z poszerzeniem w rejonie skrzyżowania z ulicą **3.1KDD**, zgodnie z rysunkiem planu;
- 4) dla drogi wewnętrznej oznaczonej na rysunku planu symbolem **6.1KR** – szerokość w liniach rozgraniczających – 10,0 m, zgodnie z rysunkiem planu.

#### **Rozdział 4** **Przepisy końcowe**

**§ 28.** Wykonanie uchwały powierza się Prezydentowi Miasta Kędzierzyn-Koźle.

**§ 29.** Tracą moc ustalenia miejscowego planu zagospodarowania przestrzennego zatwierdzonego uchwałą Nr IX/98/2003 Rady Miasta Kędzierzyn-Koźle z dnia 22 maja 2003 r. w sprawie miejscowego planu zagospodarowania przestrzennego miasta Kędzierzyn-Koźle (Dz. Urz. Woj. Opolskiego Nr 50 z 2003 r., poz. 1038 z późn. zm.) – w części odnoszącej się do obszarów objętych ustaleniami uchwały.

**§ 30.** Uchwała wchodzi w życie po upływie 30 dni od dnia jej ogłoszenia w Dzienniku Urzędowym Województwa Opolskiego i podlega publikacji na stronie internetowej Biuletynu Informacji Publicznej Urzędu Miasta Kędzierzyn-Koźle.

Przewodniczący Rady Miasta  
Kędzierzyn-Koźle


**Ireneusz Wiśniewski**

Załącznik Nr 1.1 do uchwały Nr LXI/715/23  
Rady Miasta Kędzierzyn-Koźle  
z dnia 31 sierpnia 2023 r.



MIEJSCOWY PLAN ZAGOSPODAROWANIA PRZESTRZENNEGO DLA CZĘŚCI OBSZARU MIASTA  
KĘDZIERZYN-KOŹLE OBEJMUJĄCEGO TERENY W REJONIE ULIC: RYBARZE, LITEWSKIEJ,  
HELENY MODRZEJEWSKIEJ, JANA BRZECHWY, ALEKSANDRA FREDRY I SŁOWICZEJ.


RYSUNEK PLANU - Załącznik Nr 1.1 do Uchwały Nr LXI/715/23 Rady Miasta Kędzierzyn-Koźle z dnia 31 sierpnia 2023 r.  
SKALA 1:1000

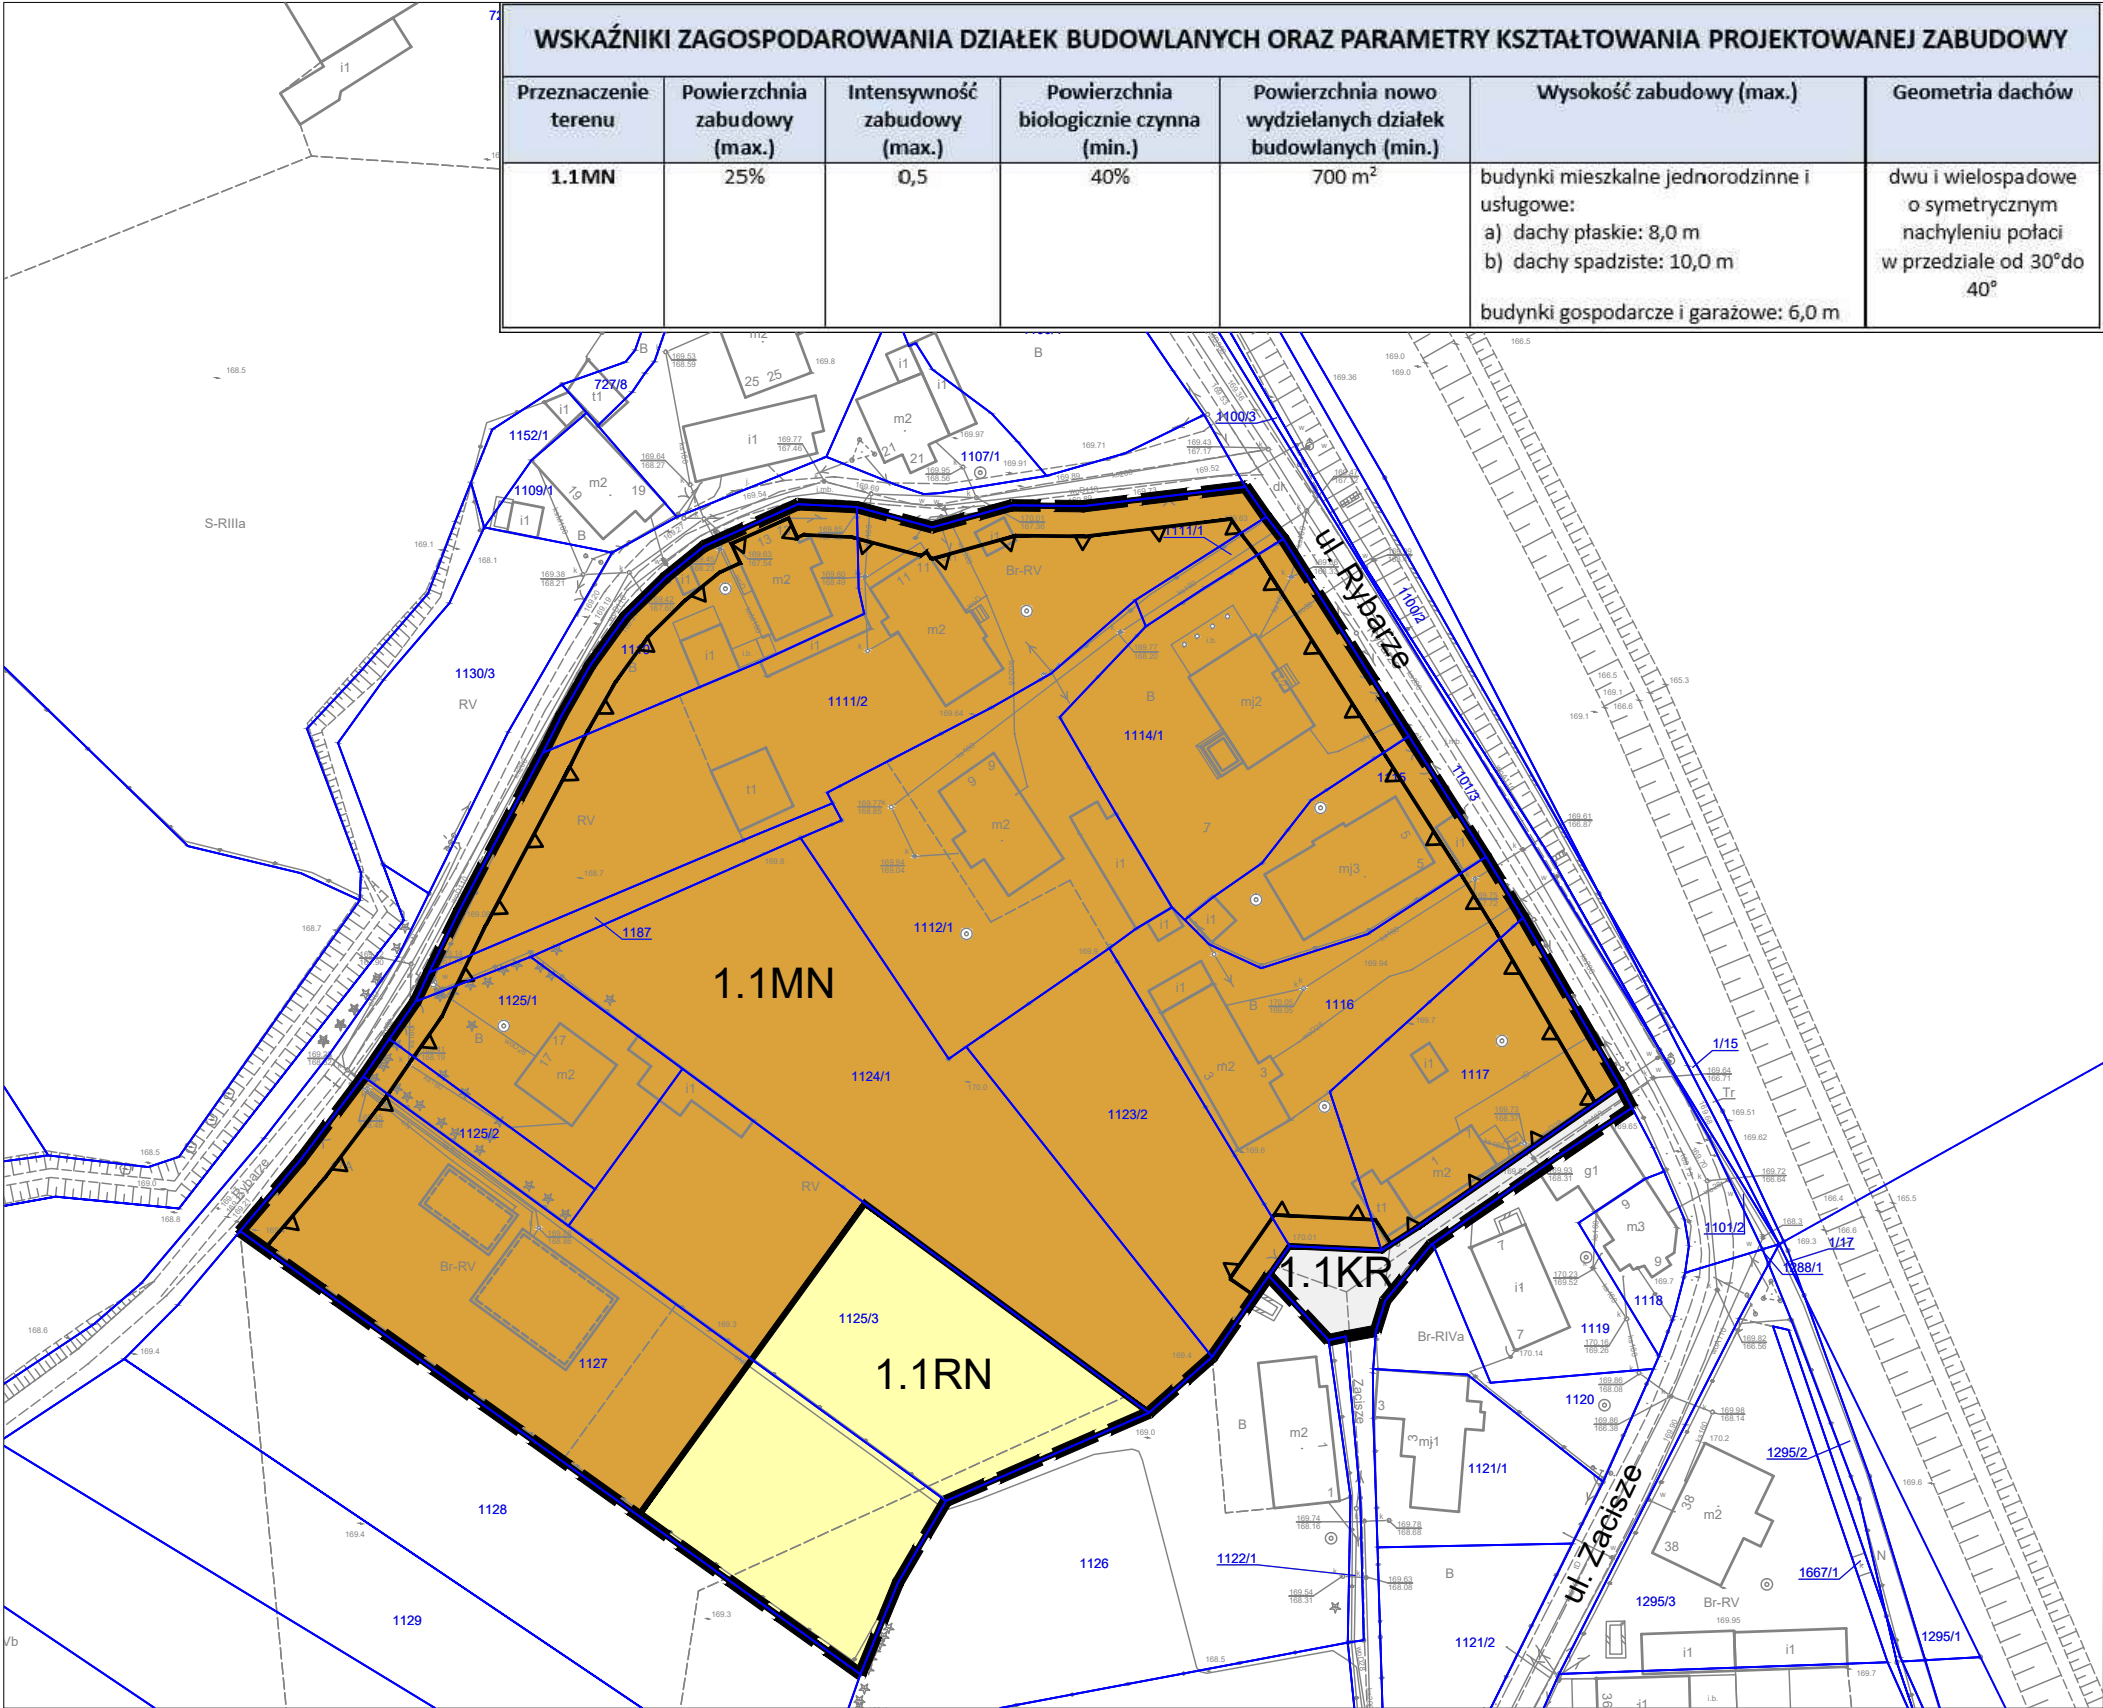

| WSKAŹNIKI ZAGOSPODAROWANIA DZIAŁEK BUDOWLANYCH ORAZ PARAMETRY KSZTAŁTOWANIA PROJEKTOWANEJ ZABUDOWY |                              |                              |                                         |                                                           |   |                                                                                |
|---|------------------------------|------------------------------|-----------------------------------------|-----------------------------------------------------------|---|--------------------------------------------------------------------------------|
| Przeznaczenie terenu                                                                               | Powierzchnia zabudowy (max.) | Intensywność zabudowy (max.) | Powierzchnia biologicznie czynna (min.) | Powierzchnia nowo wydzielanych działek budowlanych (min.) | Wysokość zabudowy (max.)   | Geometria dachów                                                               |
| 1.1MN                                                                                              | 25%                          | 0,5                          | 40%                                     | 700 m <sup>2</sup>                                        | budynki mieszkalne jednorodzinne i usługowe:<br>a) dachy płaskie: 8,0 m<br>b) dachy spadziste: 10,0 m<br>budynki gospodarcze i garażowe: 6,0 m | dwu i wielospadowe o symetrycznym nachyleniu połaci w przedziale od 30° do 40° |

WYRYS ZE ZMIANY STUDIUM UWARUNKOWAŃ I KIERUNKÓW ZAGOSPODAROWANIA PRZESTRZENNEGO MIASTA KĘDZIERZYN-KOŹLE ZATWIERDZONEGO UCHWAŁĄ NR LVIII/683/23 RADY MIASTA KĘDZIERZYN-KOŹLE Z DNIA 25 MAJA 2023 ROKU

SKALA 1:5000

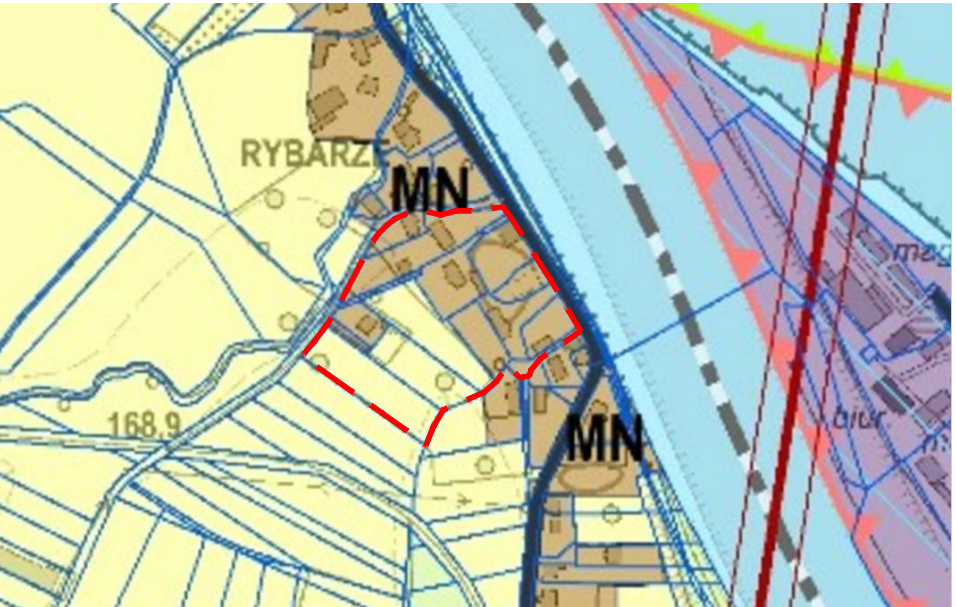

PRZEZNACZENIE TERENU

MN – tereny zabudowy mieszkaniowej jednorodzinnej  
R – tereny rolnicze

RYSUNEK ZOSTAŁ SPORZĄDZONY NA KOPII MAPY ZASADNICZEJ OPATRZONEJ LICENCJĄ NR G.6642.2.25.2022\_1603\_P WYDANĄ PRZEZ STAROSTĘ KĘDZIERZYŃSKO-KOZIĘLSKIEGO W DNIU 27.07.2022 r.



URZĄD MIASTA KĘDZIERZYN-KOŹLE  
WYDZIAŁ GOSPODARKI NIERUCHOMOŚCIAMI I PLANOWANIA PRZESTRZENNEGO  
REFERAT PLANOWANIA PRZESTRZENNEGO  
47-200 Kędzierzyn-Koźle, ul. Piatowska 15  
tel. (77) 482-62-45, 482-65-10, e-mail: planowanie@kedzierzynkozle.pl

MIEJSCOWY PLAN ZAGOSPODAROWANIA PRZESTRZENNEGO DLA CZĘŚCI OBSZARU MIASTA  
KĘDZIERZYN-KOŹLE OBEJMUJĄCEGO TERENY W REJONIE ULIC: RYBARZE, LITEWSKIEJ,  
HELENY MODRZEJEWSKIEJ, JANA BRZECHWY, ALEKSANDRA FREDRY I SŁOWICZEJ.

PROJEKTOWADCA: PREZYDENT MIASTA KĘDZIERZYN-KOŹLE Sabina Nowosielska

ZESPÓŁ AUTORSKI:

|                   |   |
|-------------------|---|
|                   | mgr Tomasz Jamielucha - Główny Projektant                                                                         |
|                   | inż. arch. Katarzyna Muc                                                                                          |
|                   | mgr inż. arch. Anna Zwęglińska                                                                                    |
|                   | mgr inż. Joanna Kulpa                                                                                             |
| PRZEDMIOT RYSUNKU | RYSUNEK PLANU - Załącznik Nr 1.1 do Uchwały Nr LXI/715/23 Rady Miasta Kędzierzyn-Koźle z dnia 31 sierpnia 2023 r. |
| nr rys. 1.1       | Kędzierzyn-Koźle, sierpień 2023 r.                                                                                |


skala 1:1000






MIEJSCOWY PLAN ZAGOSPODAROWANIA PRZESTRZENNEGO DLA CZĘŚCI OBSZARU MIASTA KĘDZIERZYN-KOŹŁE OBEJMUJĄCEGO TERENY W REJONIE ULIC: RYBARZE, LITEWSKIEJ, HELENY MODRZEJEWSKIEJ, JANA BRZECHWY, ALEKSANDRA FREDRY I SŁOWICZEJ.

RYSUNEK PLANU - Załącznik Nr 1.2 do Uchwały Nr LXI/715/23 Rady Miasta Kędzierzyn-Koźle z dnia 31 sierpnia 2023 r.  
SKALA 1:1000

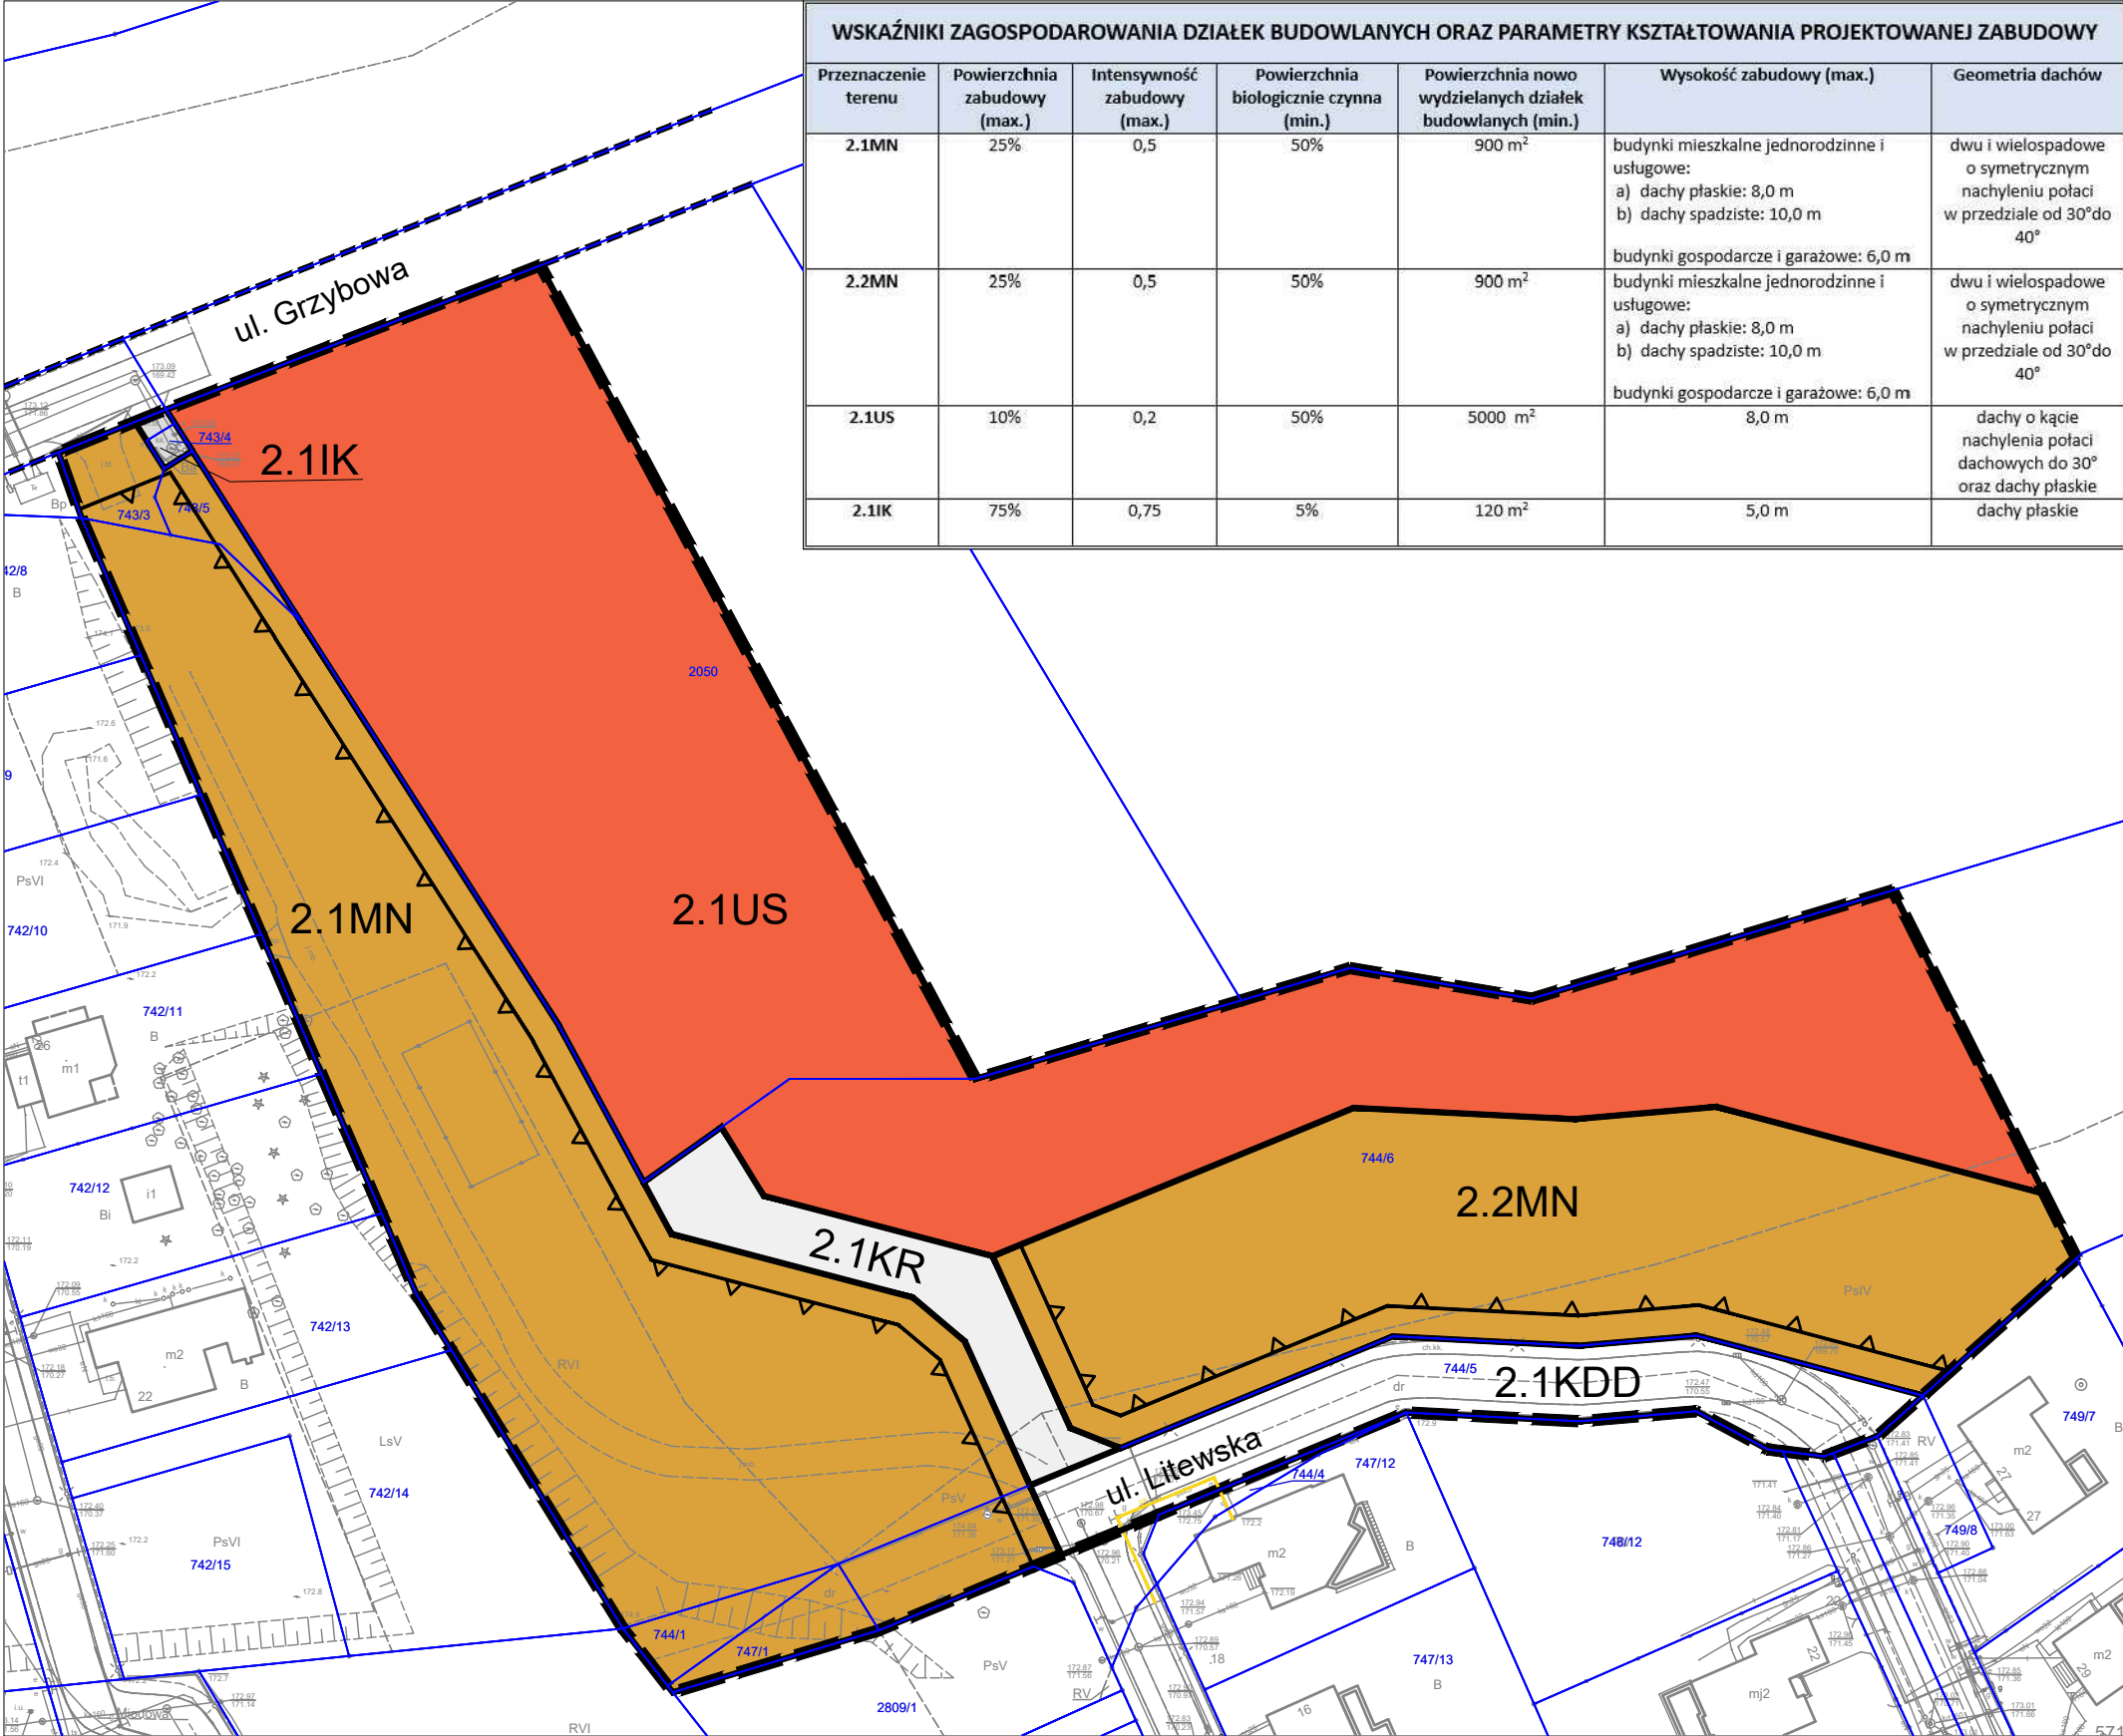

| WSKAŹNIKI ZAGOSPODAROWANIA DZIAŁEK BUDOWLANYCH ORAZ PARAMETRY KSZTAŁTOWANIA PROJEKTOWANEJ ZABUDOWY |                              |                              |                                         |                                                           |   |                                                                                |
|---|------------------------------|------------------------------|-----------------------------------------|-----------------------------------------------------------|---|--------------------------------------------------------------------------------|
| Przeznaczenie terenu                                                                               | Powierzchnia zabudowy (max.) | Intensywność zabudowy (max.) | Powierzchnia biologicznie czynna (min.) | Powierzchnia nowo wydzielanych działek budowlanych (min.) | Wysokość zabudowy (max.)   | Geometria dachów                                                               |
| 2.1MN                                                                                              | 25%                          | 0,5                          | 50%                                     | 900 m <sup>2</sup>                                        | budynki mieszkalne jednorodzinne i usługowe:<br>a) dachy płaskie: 8,0 m<br>b) dachy spadziste: 10,0 m<br>budynki gospodarcze i garażowe: 6,0 m | dwu i wielospadowe o symetrycznym nachyleniu połaci w przedziale od 30° do 40° |
| 2.2MN                                                                                              | 25%                          | 0,5                          | 50%                                     | 900 m <sup>2</sup>                                        | budynki mieszkalne jednorodzinne i usługowe:<br>a) dachy płaskie: 8,0 m<br>b) dachy spadziste: 10,0 m<br>budynki gospodarcze i garażowe: 6,0 m | dwu i wielospadowe o symetrycznym nachyleniu połaci w przedziale od 30° do 40° |
| 2.1US                                                                                              | 10%                          | 0,2                          | 50%                                     | 5000 m <sup>2</sup>                                       | 8,0 m   | dachy o kącie nachylenia połaci dachowych do 30° oraz dachy płaskie            |
| 2.1IK                                                                                              | 75%                          | 0,75                         | 5%                                      | 120 m <sup>2</sup>                                        | 5,0 m   | dachy płaskie                                                                  |

WYRYS ZE ZMIANY STUDIUM UWARUNKOWAŃ I KIERUNKÓW ZAGOSPODAROWANIA PRZESTRZENNEGO MIASTA KĘDZIERZYN-KOŹŁE ZATWIERDZONEGO UCHWAŁĄ NR LVIII/683/23 RADY MIASTA KĘDZIERZYN-KOŹŁE Z DNIA 25 MAJA 2023 ROKU  
SKALA 1:5000

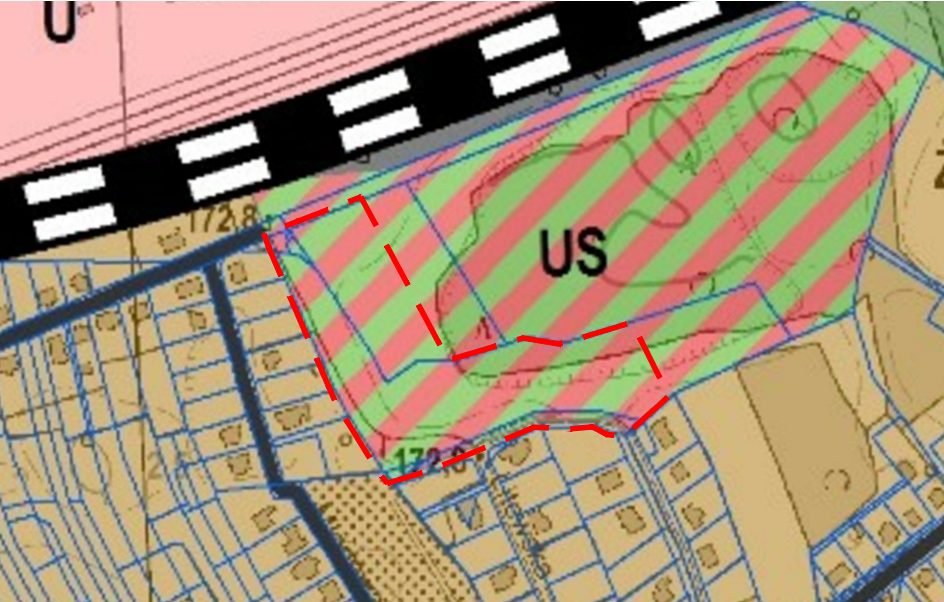

PRZEZNACZENIE TERENU

- US – tereny zabudowy usług sportu i rekreacji
- MN – tereny zabudowy mieszkaniowej jednorodzinnej

RYSUNEK ZOSTAŁ SPORZĄDZONY NA KOPII MAPY ZASADNICZEJ OPATRZONEJ LICENCJĄ NR G.6642.2.25.2022\_1603\_P WYDANĄ PRZEZ STAROSTĘ KĘDZIERZYŃSKO-KOZIELSKIEGO W DNIU 27.07.2022 r.

URZĄD MIASTA KĘDZIERZYN-KOŹŁE  
WYDZIAŁ GOSPODARKI NIERUCHOMOŚCIAMI I PLANOWANIA PRZESTRZENNEGO  
REFERAT PLANOWANIA PRZESTRZENNEGO  
47-200 Kędzierzyn-Koźle, ul. Piatowska 15  
tel. (77) 482-62-45, 482-65-10, e-mail: planowanie@kedzierzynkozle.pl

MIEJSCOWY PLAN ZAGOSPODAROWANIA PRZESTRZENNEGO DLA CZĘŚCI OBSZARU MIASTA KĘDZIERZYN-KOŹŁE OBEJMUJĄCEGO TERENY W REJONIE ULIC: RYBARZE, LITEWSKIEJ, HELENY MODRZEJEWSKIEJ, JANA BRZECHWY, ALEKSANDRA FREDRY I SŁOWICZEJ.

PROJEKTOWADAWCA: PREZYDENT MIASTA KĘDZIERZYN-KOŹŁE Sabina Nowosielska

ZESPÓŁ AUTORSKI:

|  |                                           |
|--|-------------------------------------------|
|  | mgr Tomasz Jamielucha - Główny Projektant |
|  | inż. arch. Katarzyna Muc                  |
|  | mgr inż. arch. Anna Zwęglińska            |
|  | mgr inż. Joanna Kulpa                     |

PRZEDMIOT RYSUNKU: RYSUNEK PLANU - Załącznik Nr 1.2 do Uchwały Nr LXI/715/23 Rady Miasta Kędzierzyn-Koźle z dnia 31 sierpnia 2023 r.

nr rys. 1.2: Kędzierzyn-Koźle, sierpień 2023 r. skala 1:1000


020406080100m

Załącznik Nr 1.3 do uchwały Nr LXI/715/23  
Rady Miasta Kędzierzyn-Koźle  
z dnia 31 sierpnia 2023 r.




MIEJSCOWY PLAN ZAGOSPODAROWANIA PRZESTRZENNEGO DLA CZĘŚCI OBSZARU MIASTA  
KĘDZIERZYN-KOŹLE OBEJMUJĄCEGO TERENY W REJONIE ULIC: RYBARZE, LITEWSKIEJ,  
HELENY MODRZEJEWSKIEJ, JANA BRZECHWY, ALEKSANDRA FREDRY I SŁOWICZEJ.

RYSUNEK PLANU - Załącznik Nr 1.3 do Uchwały Nr LXI/715/23 Rady Miasta Kędzierzyn-Koźle z dnia 31 sierpnia 2023 r.  
SKALA 1:1000

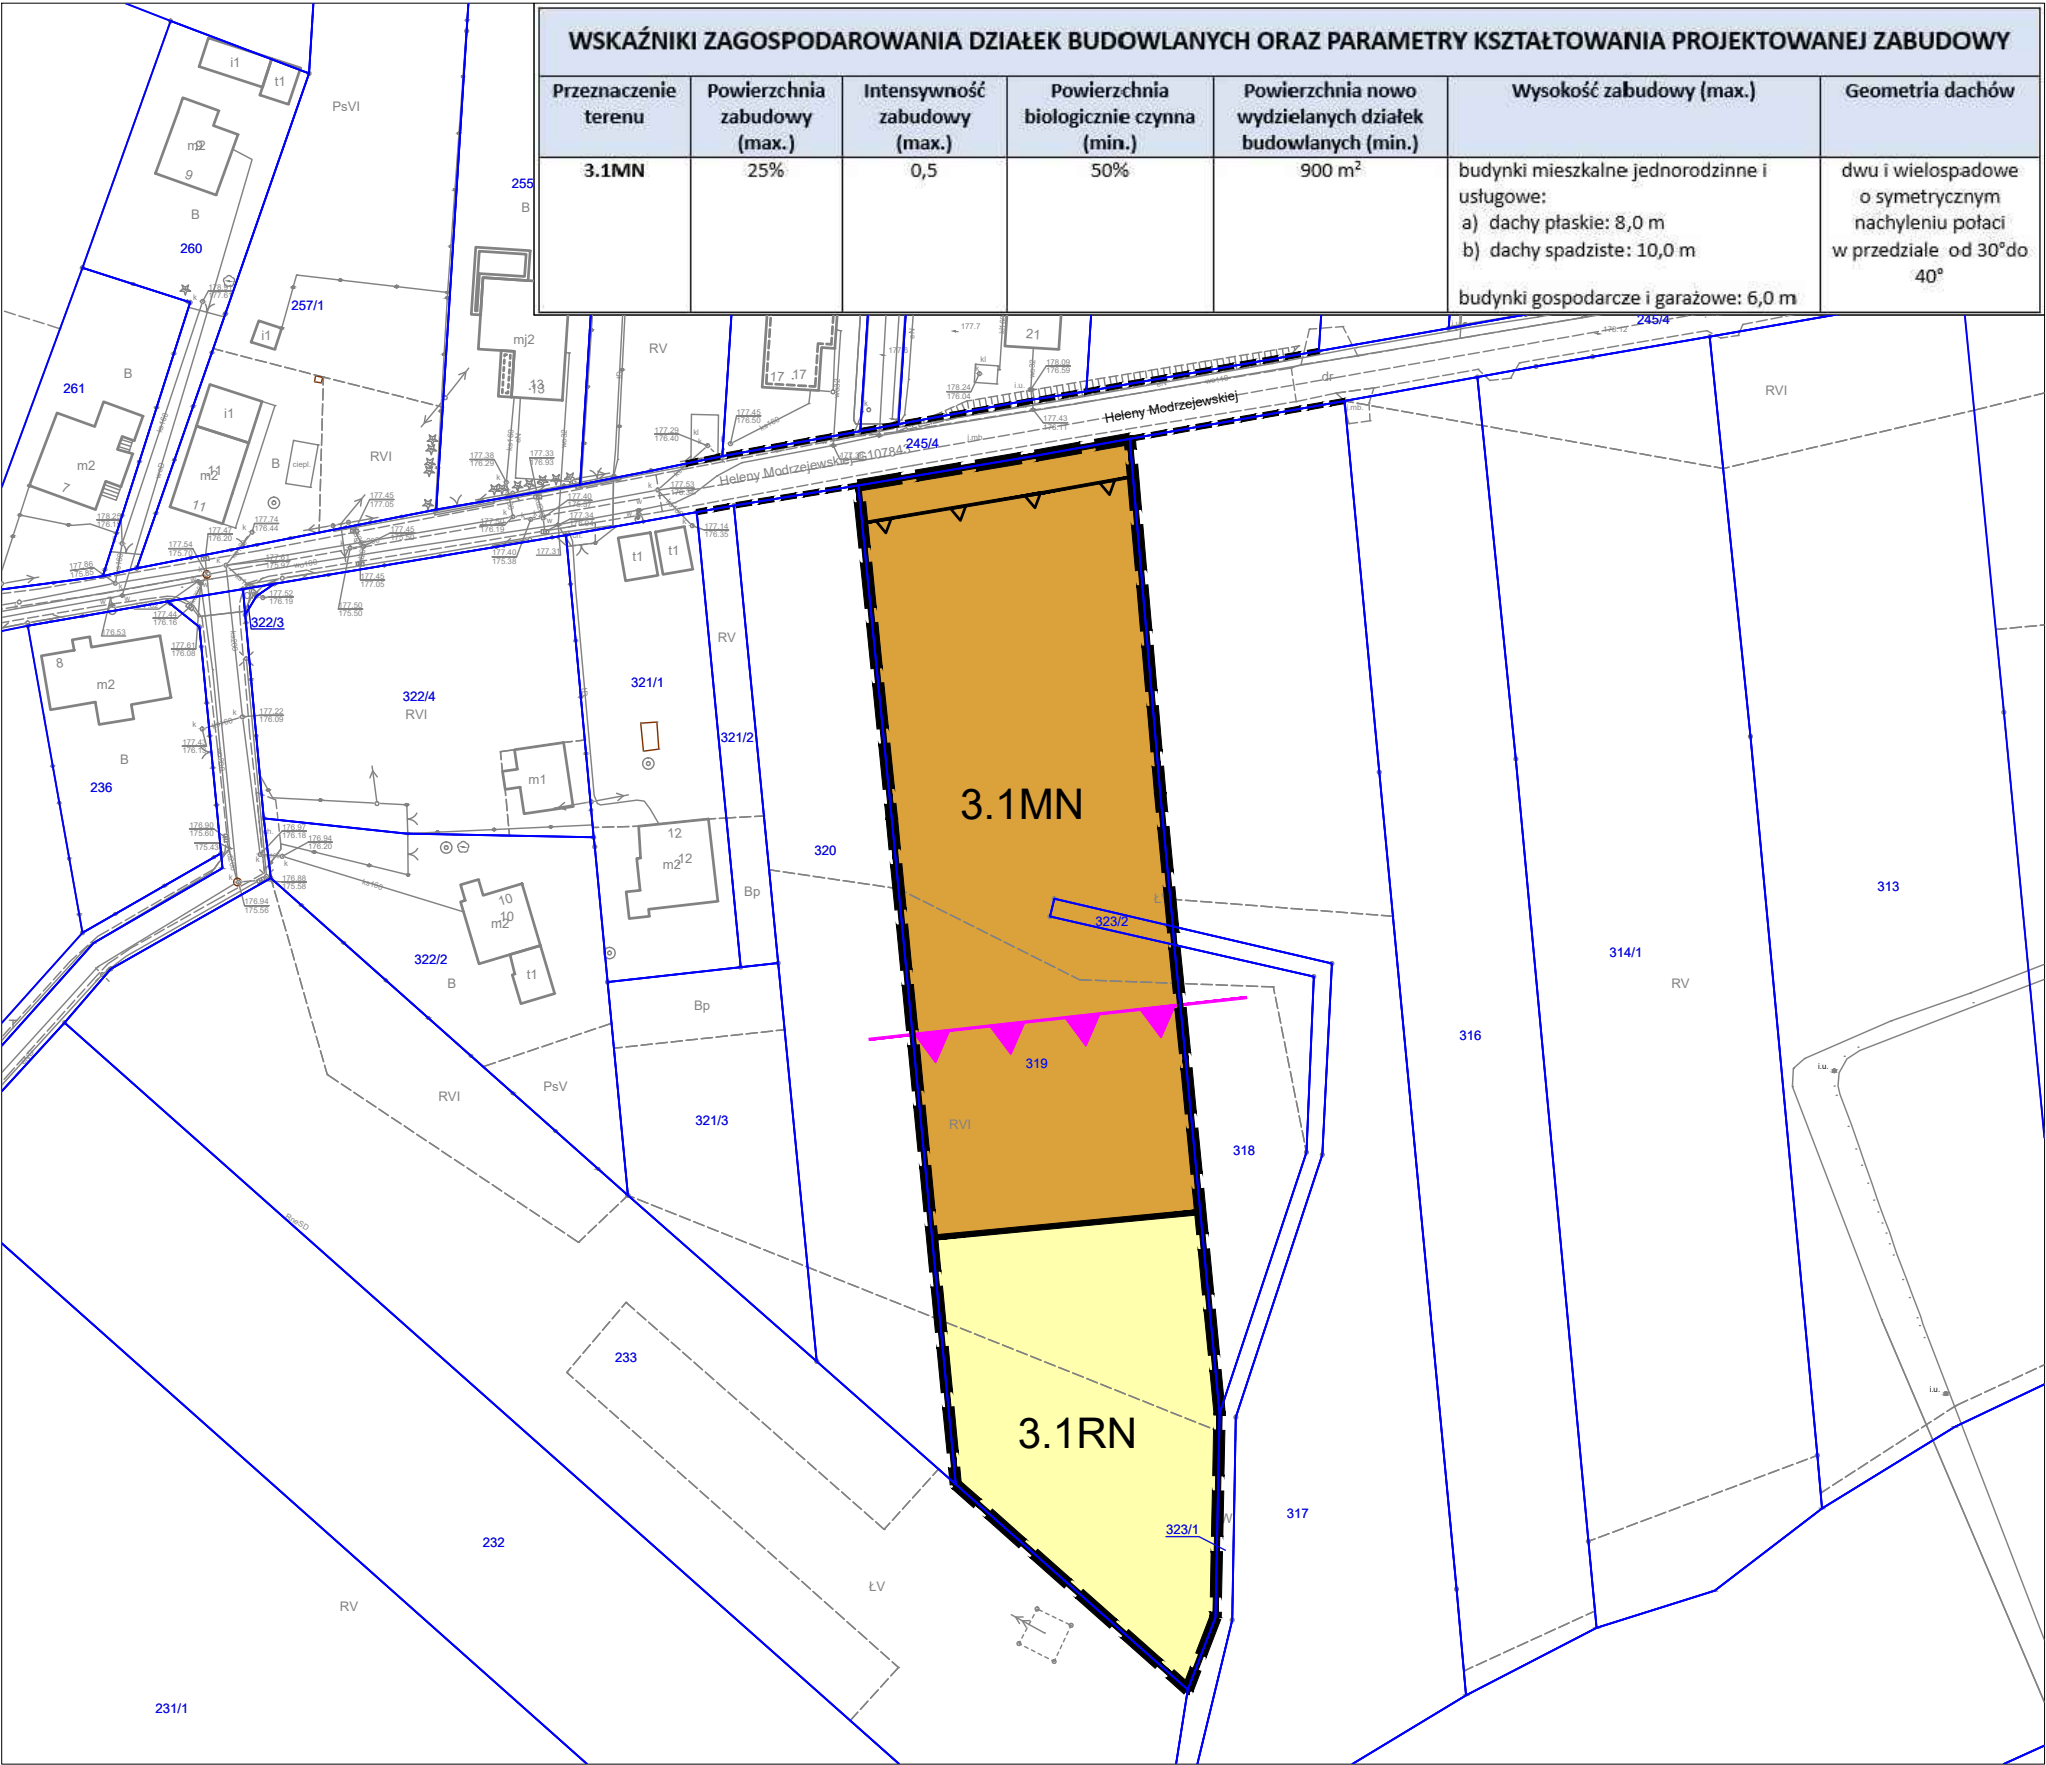

WYRYS ZE ZMIANY STUDIUM UWARUNKOWAŃ I KIERUNKÓW ZAGOSPODAROWANIA PRZESTRZENNEGO MIASTA KĘDZIERZYN-KOŹLE ZATWIERDZONEGO UCHWAŁĄ NR LVIII/683/23 RADY MIASTA KĘDZIERZYN-KOŹLE Z DNIA 25 MAJA 2023 ROKU  
SKALA 1:5000

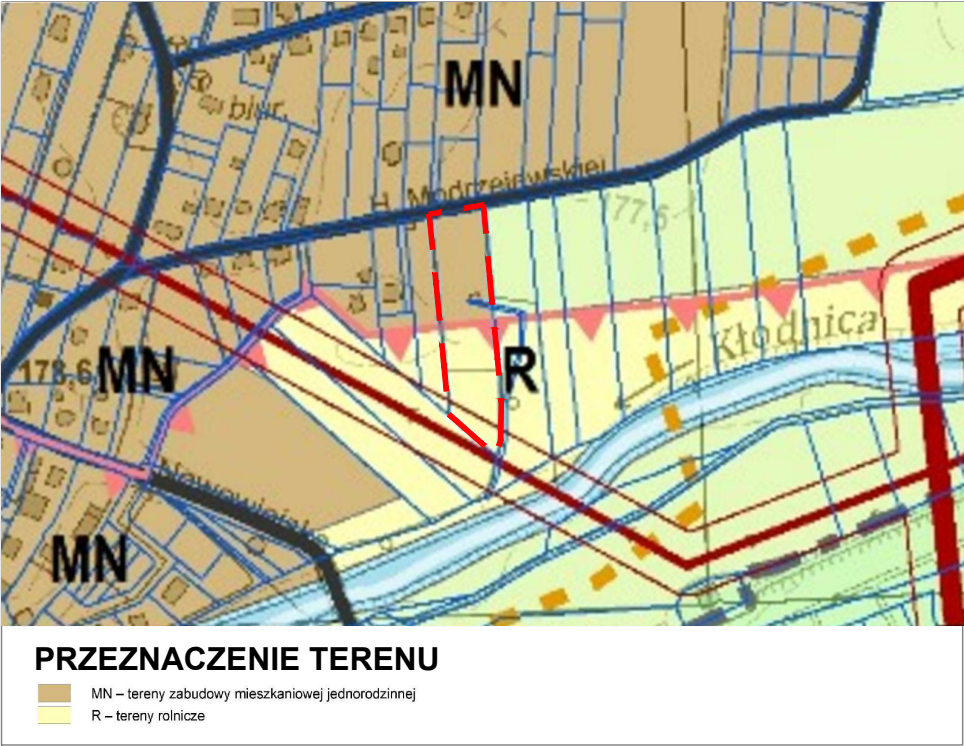

RYSUNEK ZOSTAŁ SPORZĄDZONY NA KOPII MAPY ZASADNICZEJ OPATRZONEJ LICENCJĄ NR G.6642.2.25.2022\_1603\_P WYDANĄ PRZEZ STAROSTĘ KĘDZIERZYŃSKO-KOZIELSKIEGO W DNIU 27.07.2022 r.


|                                                                            |   |  |                     |
|----------------------------------------------------------------------------|---|--|---------------------|
|                                                                            | <b>URZĄD MIASTA KĘDZIERZYN-KOŹLE</b><br><b>WYDZIAŁ GOSPODARKI NIERUCHOMOŚCIAMI I PLANOWANIA PRZESTRZENNEGO</b><br><b>REFERAT PLANOWANIA PRZESTRZENNEGO</b><br>47-200 Kędzierzyn-Koźle, ul. Piatowska 15<br>tel. (77) 482-62-45, 482-65-10, e-mail: planowanie@kedzierzynlozle.pl |  |                     |
|                                                                            | <b>MIEJSCOWY PLAN ZAGOSPODAROWANIA PRZESTRZENNEGO DLA CZĘŚCI OBSZARU MIASTA KĘDZIERZYN-KOŹLE OBEJMUJĄCEGO TERENY W REJONIE ULIC: RYBARZE, LITEWSKIEJ, HELENY MODRZEJEWSKIEJ, JANA BRZECHWY, ALEKSANDRA FREDRY I SŁOWICZEJ.</b>                                                   |  |                     |
| <b>PROJEKTODAWCA:</b> PREZYDENT MIASTA KĘDZIERZYN-KOŹLE Sabina Nowosielska |   |  |                     |
| <b>ZESPÓŁ AUTORSKI:</b>                                                    |   |  |                     |
|                                                                            | mgr Tomasz Jamielucha - Główny Projektant   |  |                     |
|                                                                            | inż. arch. Katarzyna Muc   |  |                     |
|                                                                            | mgr inż. arch. Anna Zwęglińska   |  |                     |
|                                                                            | mgr inż. Joanna Kulpa   |  |                     |
| <b>PRZEDMIOT RYSUNKU</b>                                                   | <b>RYSUNEK PLANU - Załącznik Nr 1.3 do Uchwały Nr LXI/715/23 Rady Miasta Kędzierzyn-Koźle z dnia 31 sierpnia 2023 r.</b>   |  |                     |
| <b>nr rys. 1.3</b>                                                         | <b>Kędzierzyn-Koźle, sierpień 2023 r.</b>   |  | <b>skala 1:1000</b> |
|                                                                            |   |  |                     |



MIEJSCOWY PLAN ZAGOSPODAROWANIA PRZESTRZENNEGO DLA CZĘŚCI OBSZARU MIASTA KĘDZIERZYN-KOŹŁE OBEJMUJĄCEGO TERENY W REJONIE ULIC: RYBARZE, LITEWSKIEJ, HELENY MODRZEJEWSKIEJ, JANA BRZECHWY, ALEKSANDRA FREDRY I SŁOWICZEJ.

RYSUNEK PLANU - Załącznik Nr 1.4 do Uchwały Nr LXI/715/23 Rady Miasta Kędzierzyn-Koźle z dnia 31 sierpnia 2023 r.

SKALA 1:1000

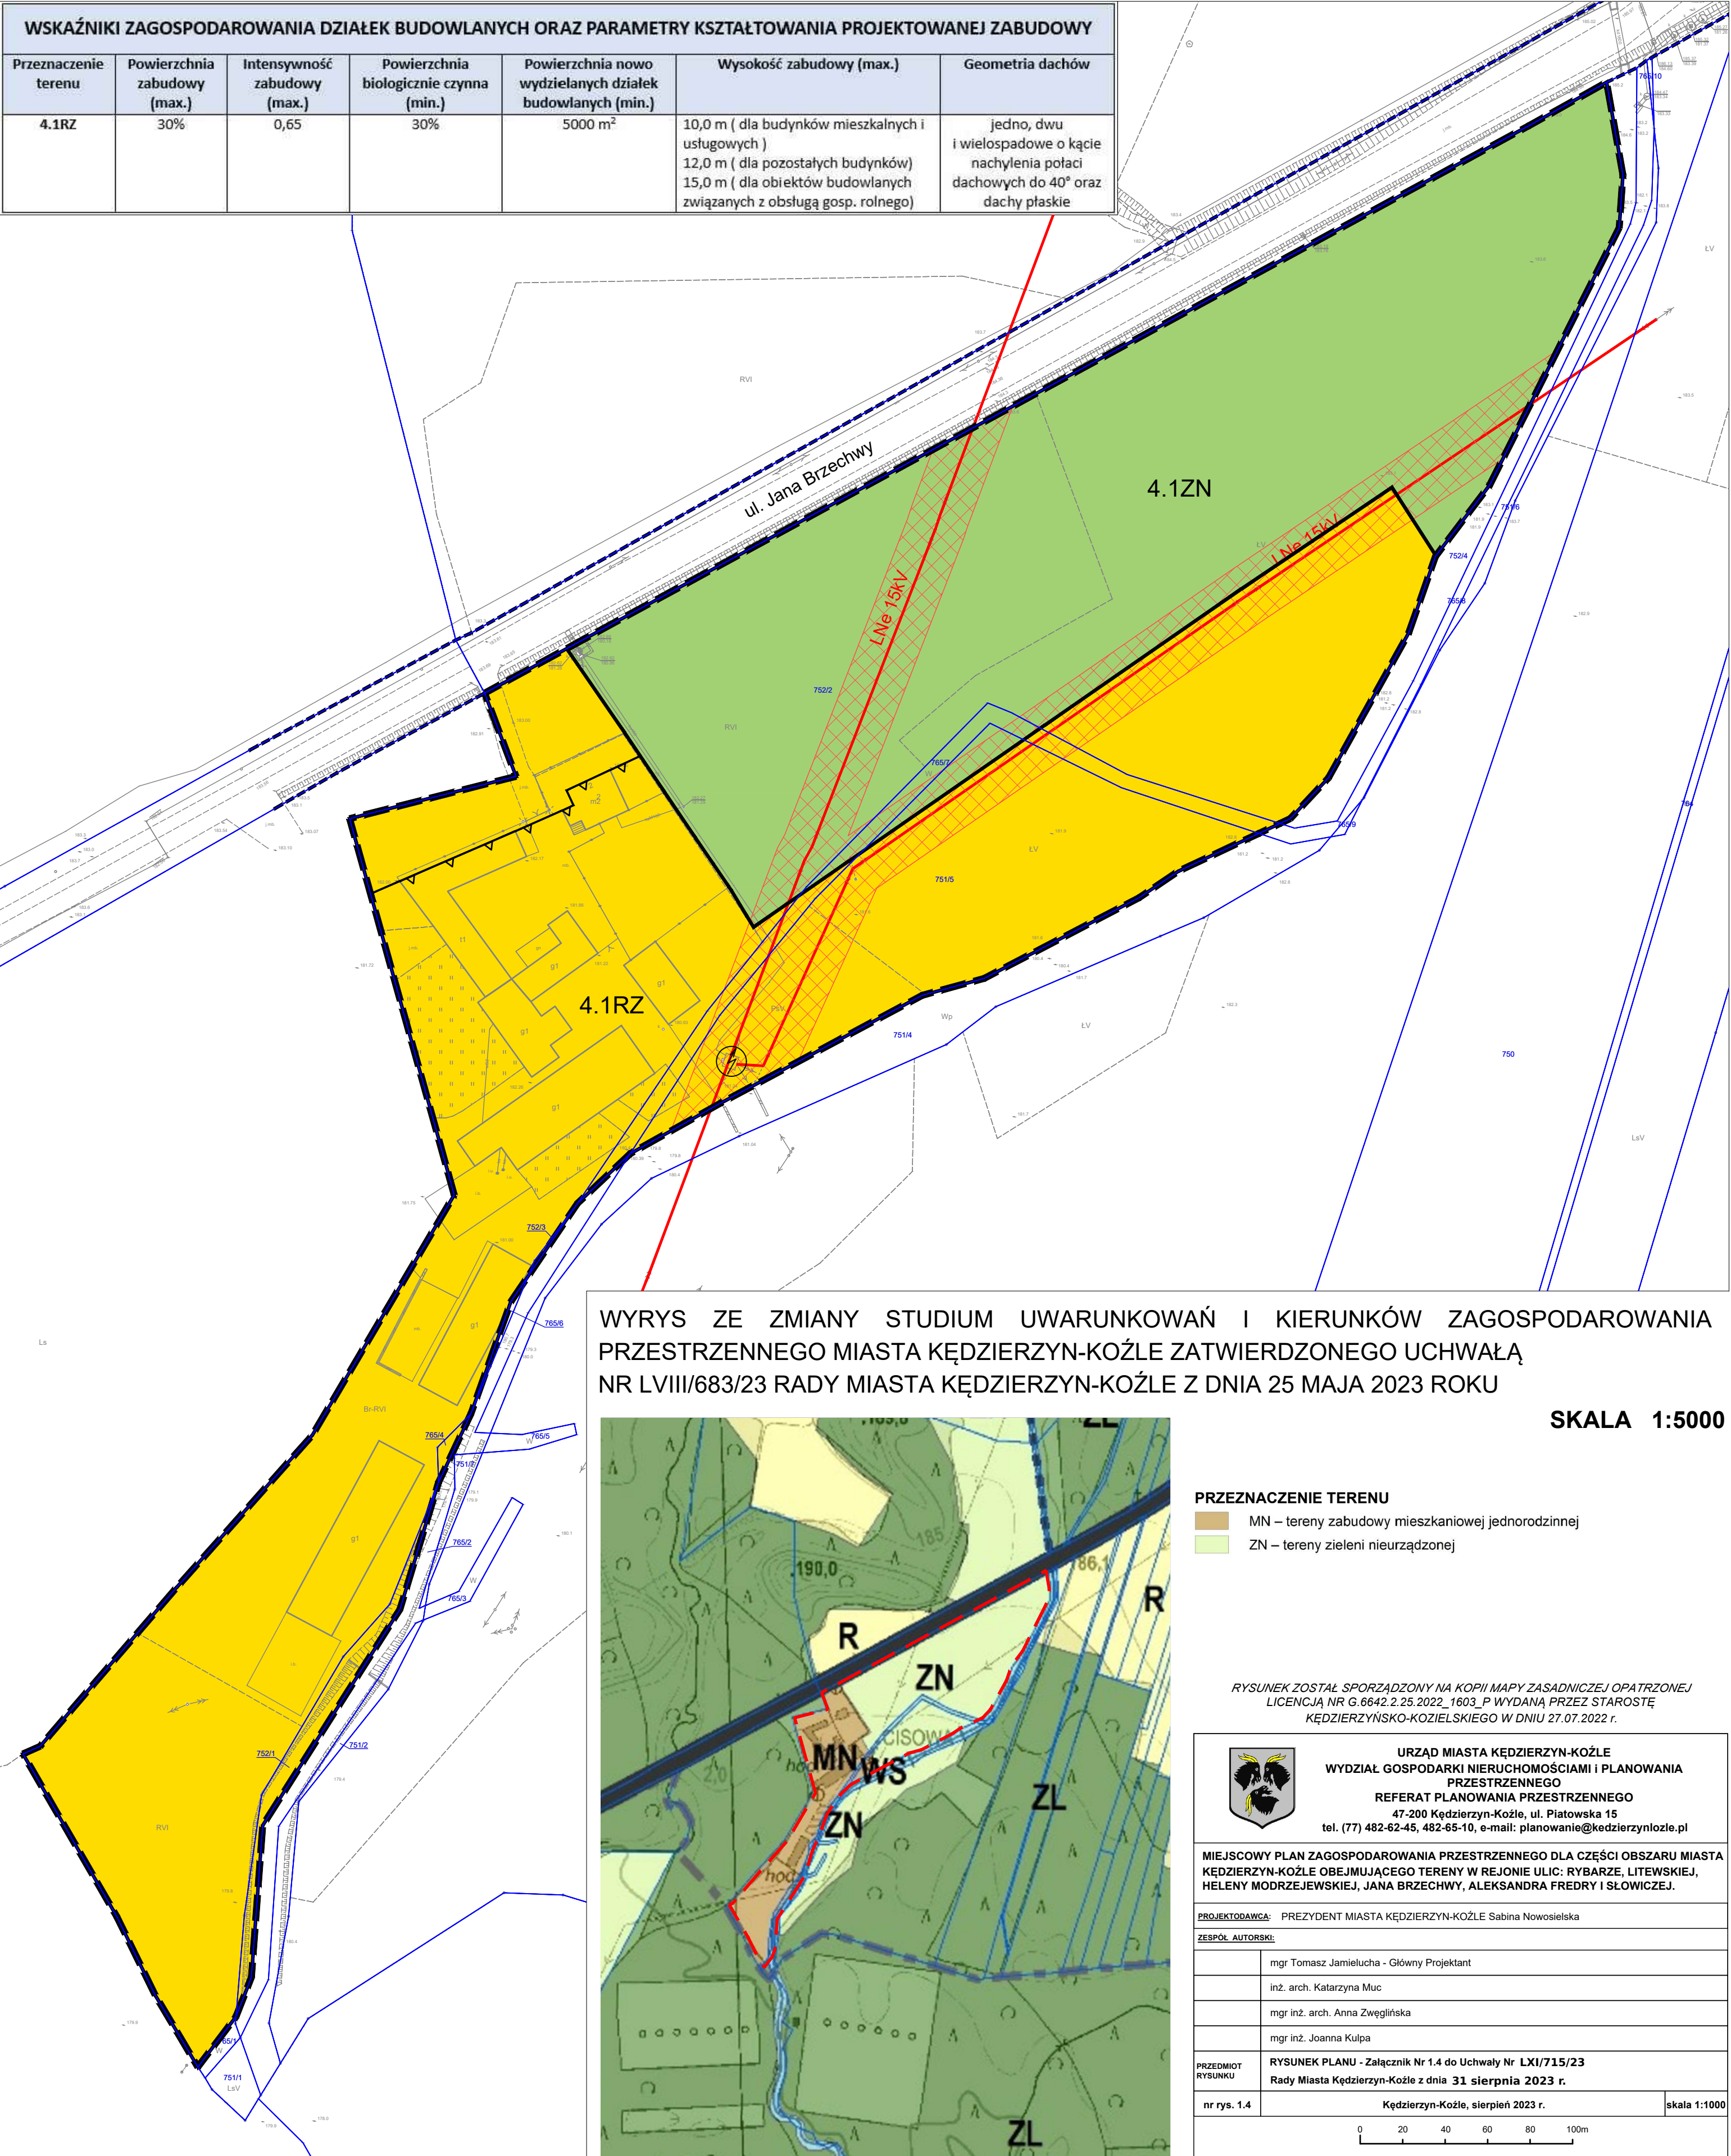


Załącznik Nr 1.5 do uchwały Nr LXI/715/23  
Rady Miasta Kędzierzyn-Koźle  
z dnia 31 sierpnia 2023 r.



MIEJSCOWY PLAN ZAGOSPODAROWANIA PRZESTRZENNEGO DLA CZĘŚCI OBSZARU MIASTA  
KĘDZIERZYN-KOŹLE OBEJMUJĄCEGO TERENY W REJONIE ULIC: RYBARZE, LITEWSKIEJ,  
HELENY MODRZEJEWSKIEJ, JANA BRZECHWY, ALEKSANDRA FREDRY I SŁOWICZEJ.

RYSUNEK PLANU - Załącznik Nr 1.5 do Uchwały Nr LXI/715/23 Rady Miasta Kędzierzyn-Koźle z dnia 31 sierpnia 2023 r.

SKALA 1:1000

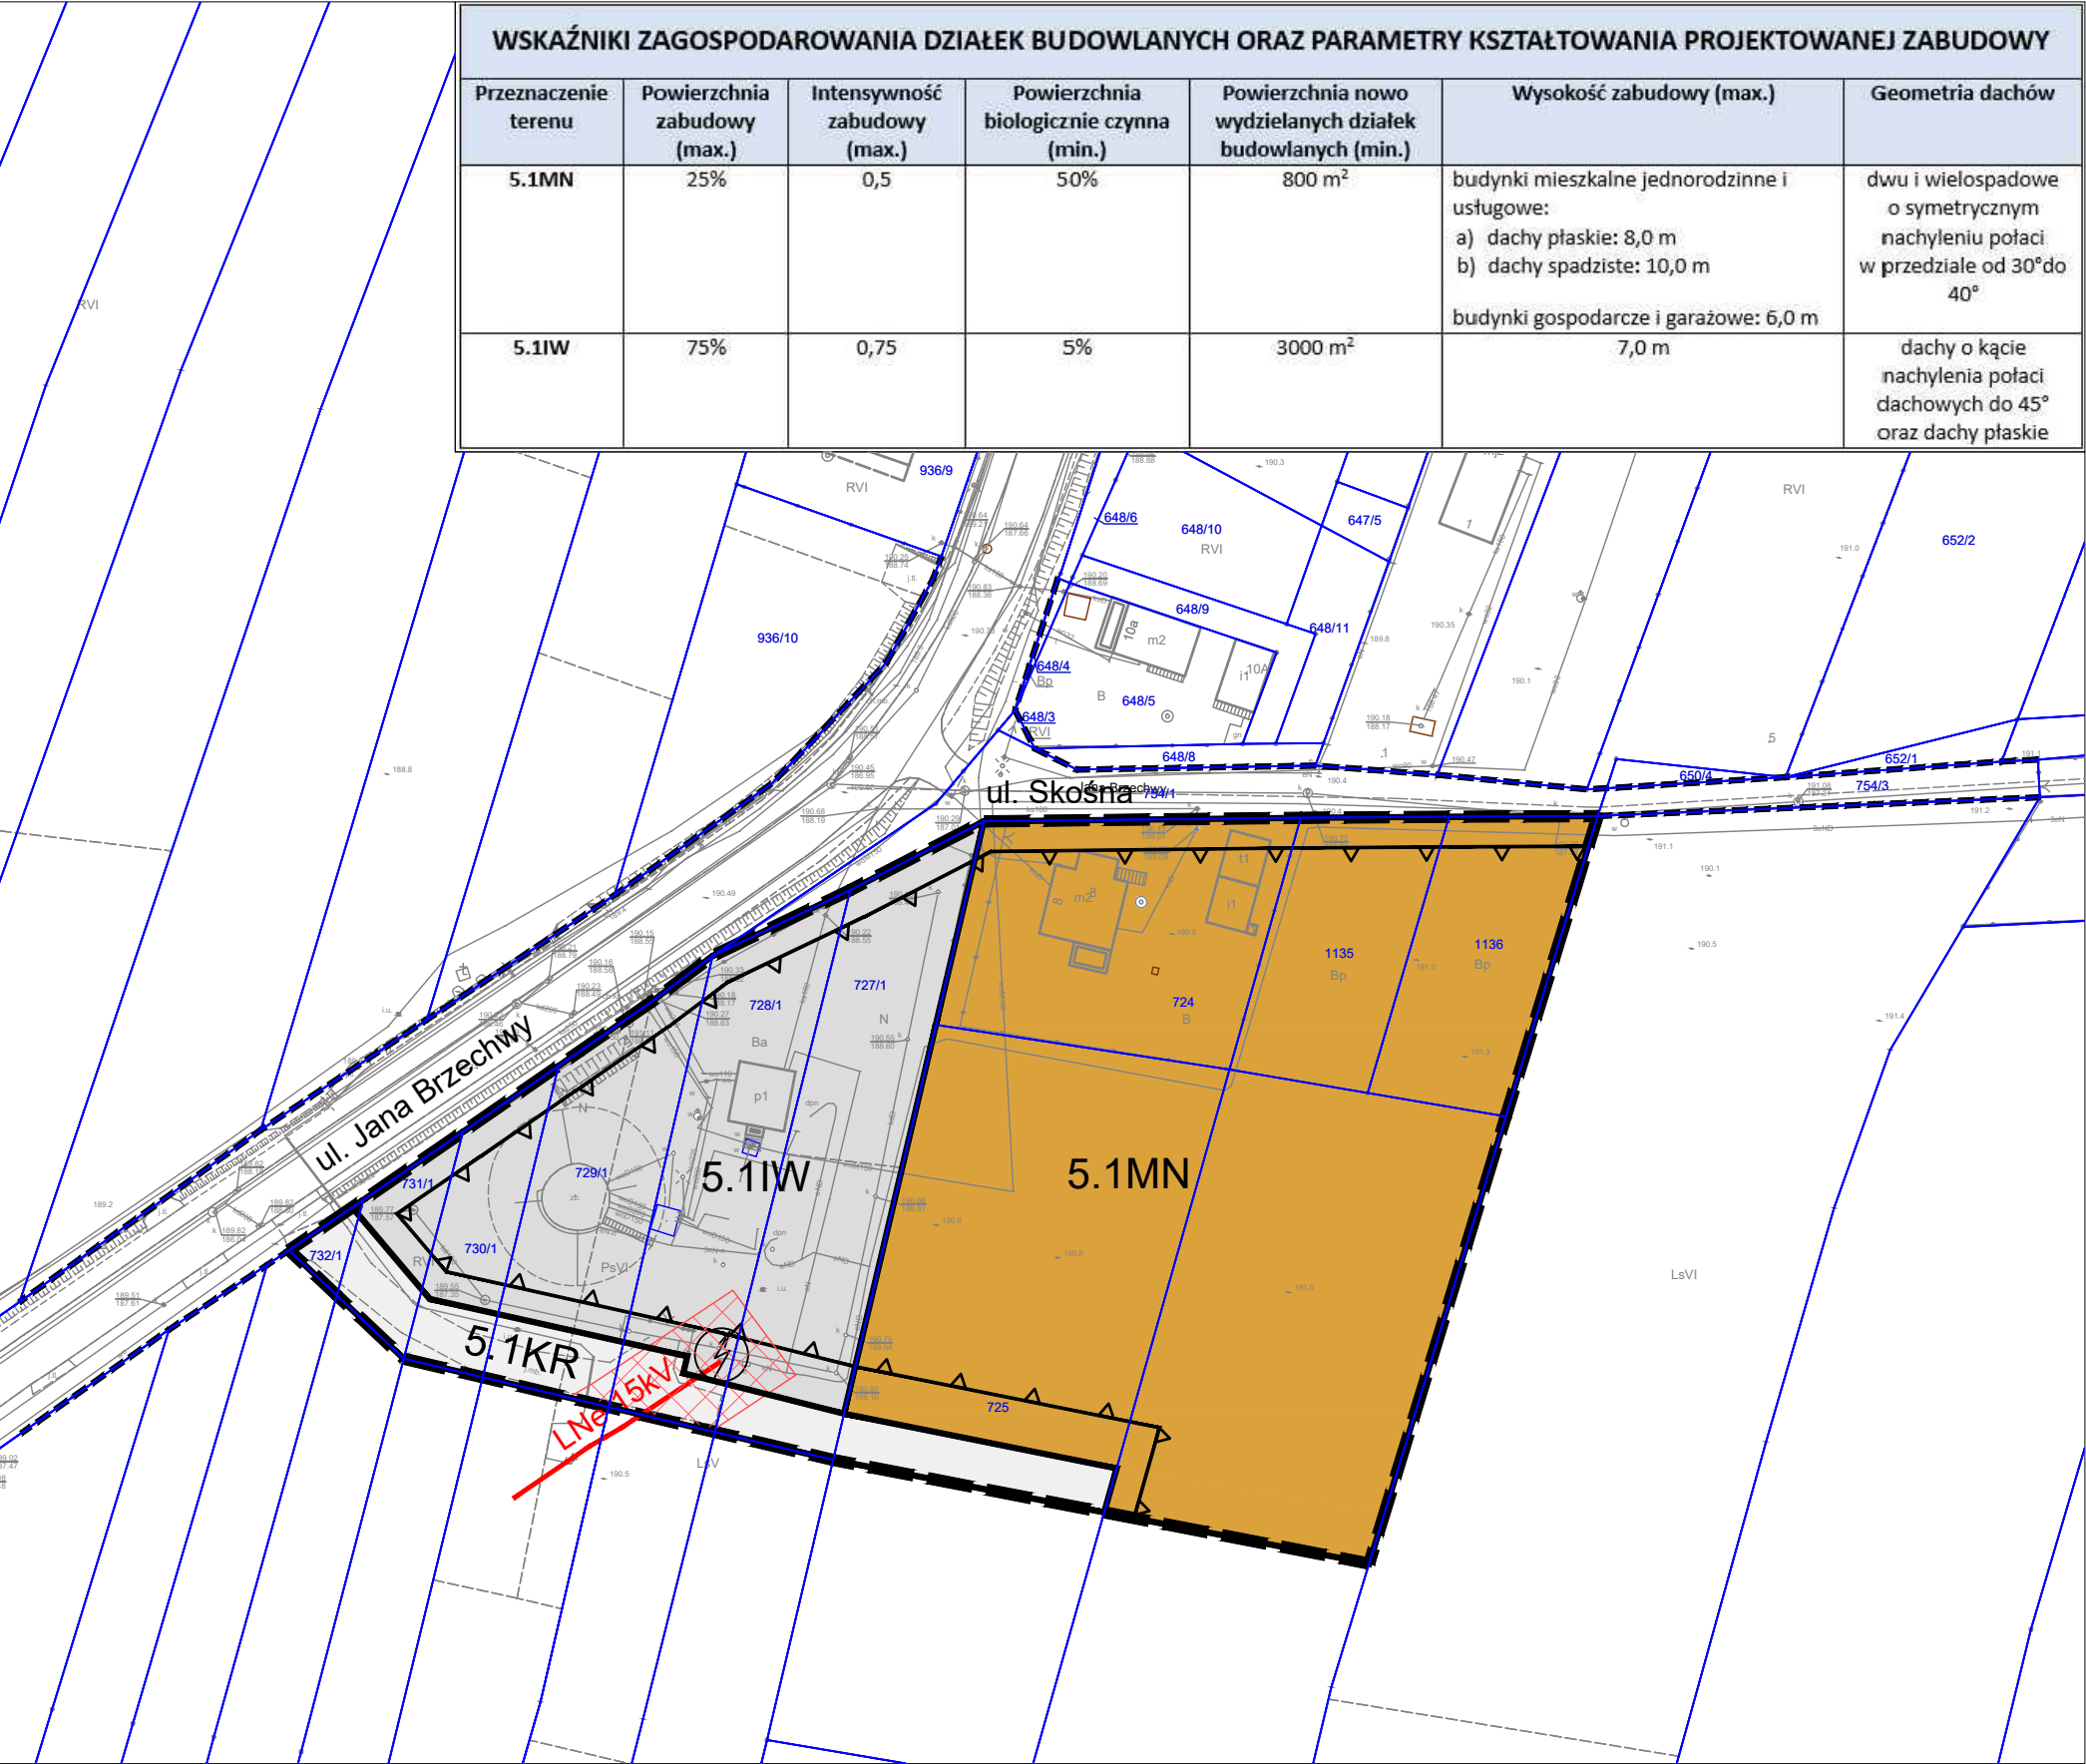

WYRYS ZE ZMIANY STUDIUM UWARUNKOWAŃ I KIERUNKÓW ZAGOSPODAROWANIA  
PRZESTRZENNEGO MIASTA KĘDZIERZYN-KOŹLE ZATWIERDZONEGO UCHWAŁĄ  
NR LVIII/683/23 RADY MIASTA KĘDZIERZYN-KOŹLE Z DNIA 25 MAJA 2023 ROKU

SKALA 1:5000



PRZEZNACZENIE TERENU

- MN – tereny zabudowy mieszkaniowej jednorodzinnej
- IT – tereny infrastruktury technicznej


RYSUNEK ZOSTAŁ SPORZĄDZONY NA KOPII MAPY ZASADNICZEJ OPATRZONEJ  
LICENCJĄ NR G.6642.2.25.2022\_1603\_P WYDANĄ PRZES STAROSTĘ  
KĘDZIERZYŃSKO-KOZIĘLSKIEGO W DNIU 27.07.2022 r.



URZĄD MIASTA KĘDZIERZYN-KOŹLE  
WYDZIAŁ GOSPODARKI NIERUCHOMOŚCIAMI I PLANOWANIA  
PRZESTRZENNEGO  
REFERAT PLANOWANIA PRZESTRZENNEGO  
47-200 Kędzierzyn-Koźle, ul. Piatowska 15  
tel. (77) 482-62-45, 482-65-10, e-mail: planowanie@kedzierzynkozle.pl

MIEJSCOWY PLAN ZAGOSPODAROWANIA PRZESTRZENNEGO DLA CZĘŚCI OBSZARU MIASTA  
KĘDZIERZYN-KOŹLE OBEJMUJĄCEGO TERENY W REJONIE ULIC: RYBARZE, LITEWSKIEJ,  
HELENY MODRZEJEWSKIEJ, JANA BRZECHWY, ALEKSANDRA FREDRY I SŁOWICZEJ.


|                   |   |              |
|-------------------|---|--------------|
| PROJEKTOWADCA:    | PREZYDENT MIASTA KĘDZIERZYN-KOŹLE Sabina Nowosielska                                                                 |              |
| ZESPÓŁ AUTORSKI:  | mgr Tomasz Jamielucha - Główny Projektant                                                                            |              |
|                   | inż. arch. Katarzyna Muc                                                                                             |              |
|                   | mgr inż. arch. Anna Zwęglińska                                                                                       |              |
|                   | mgr inż. Joanna Kulpa                                                                                                |              |
| PRZEDMIOT RYSUNKU | RYSUNEK PLANU - Załącznik Nr 1.5 do Uchwały Nr LXI/715/23<br>Rady Miasta Kędzierzyn-Koźle z dnia 31 sierpnia 2023 r. |              |
| nr rys. 1.5       | Kędzierzyn-Koźle, sierpień 2023 r.                                                                                   | skala 1:1000 |

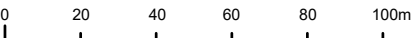




MIEJSCOWY PLAN ZAGOSPODAROWANIA PRZESTRZENNEGO DLA CZĘŚCI OBSZARU MIASTA KĘDZIERZYN-KOŹLE OBEJMUJĄCEGO TERENY W REJONIE ULIC: RYBARZE, LITEWSKIEJ, HELENY MODRZEJEWSKIEJ, JANA BRZECHWY, ALEKSANDRA FREDRY I SŁOWICZEJ.

RYSUNEK PLANU - Załącznik Nr 1.6 do Uchwały Nr LXI/715/23 Rady Miasta Kędzierzyn-Koźle z dnia 31 sierpnia 2023 r.  
SKALA 1:1000

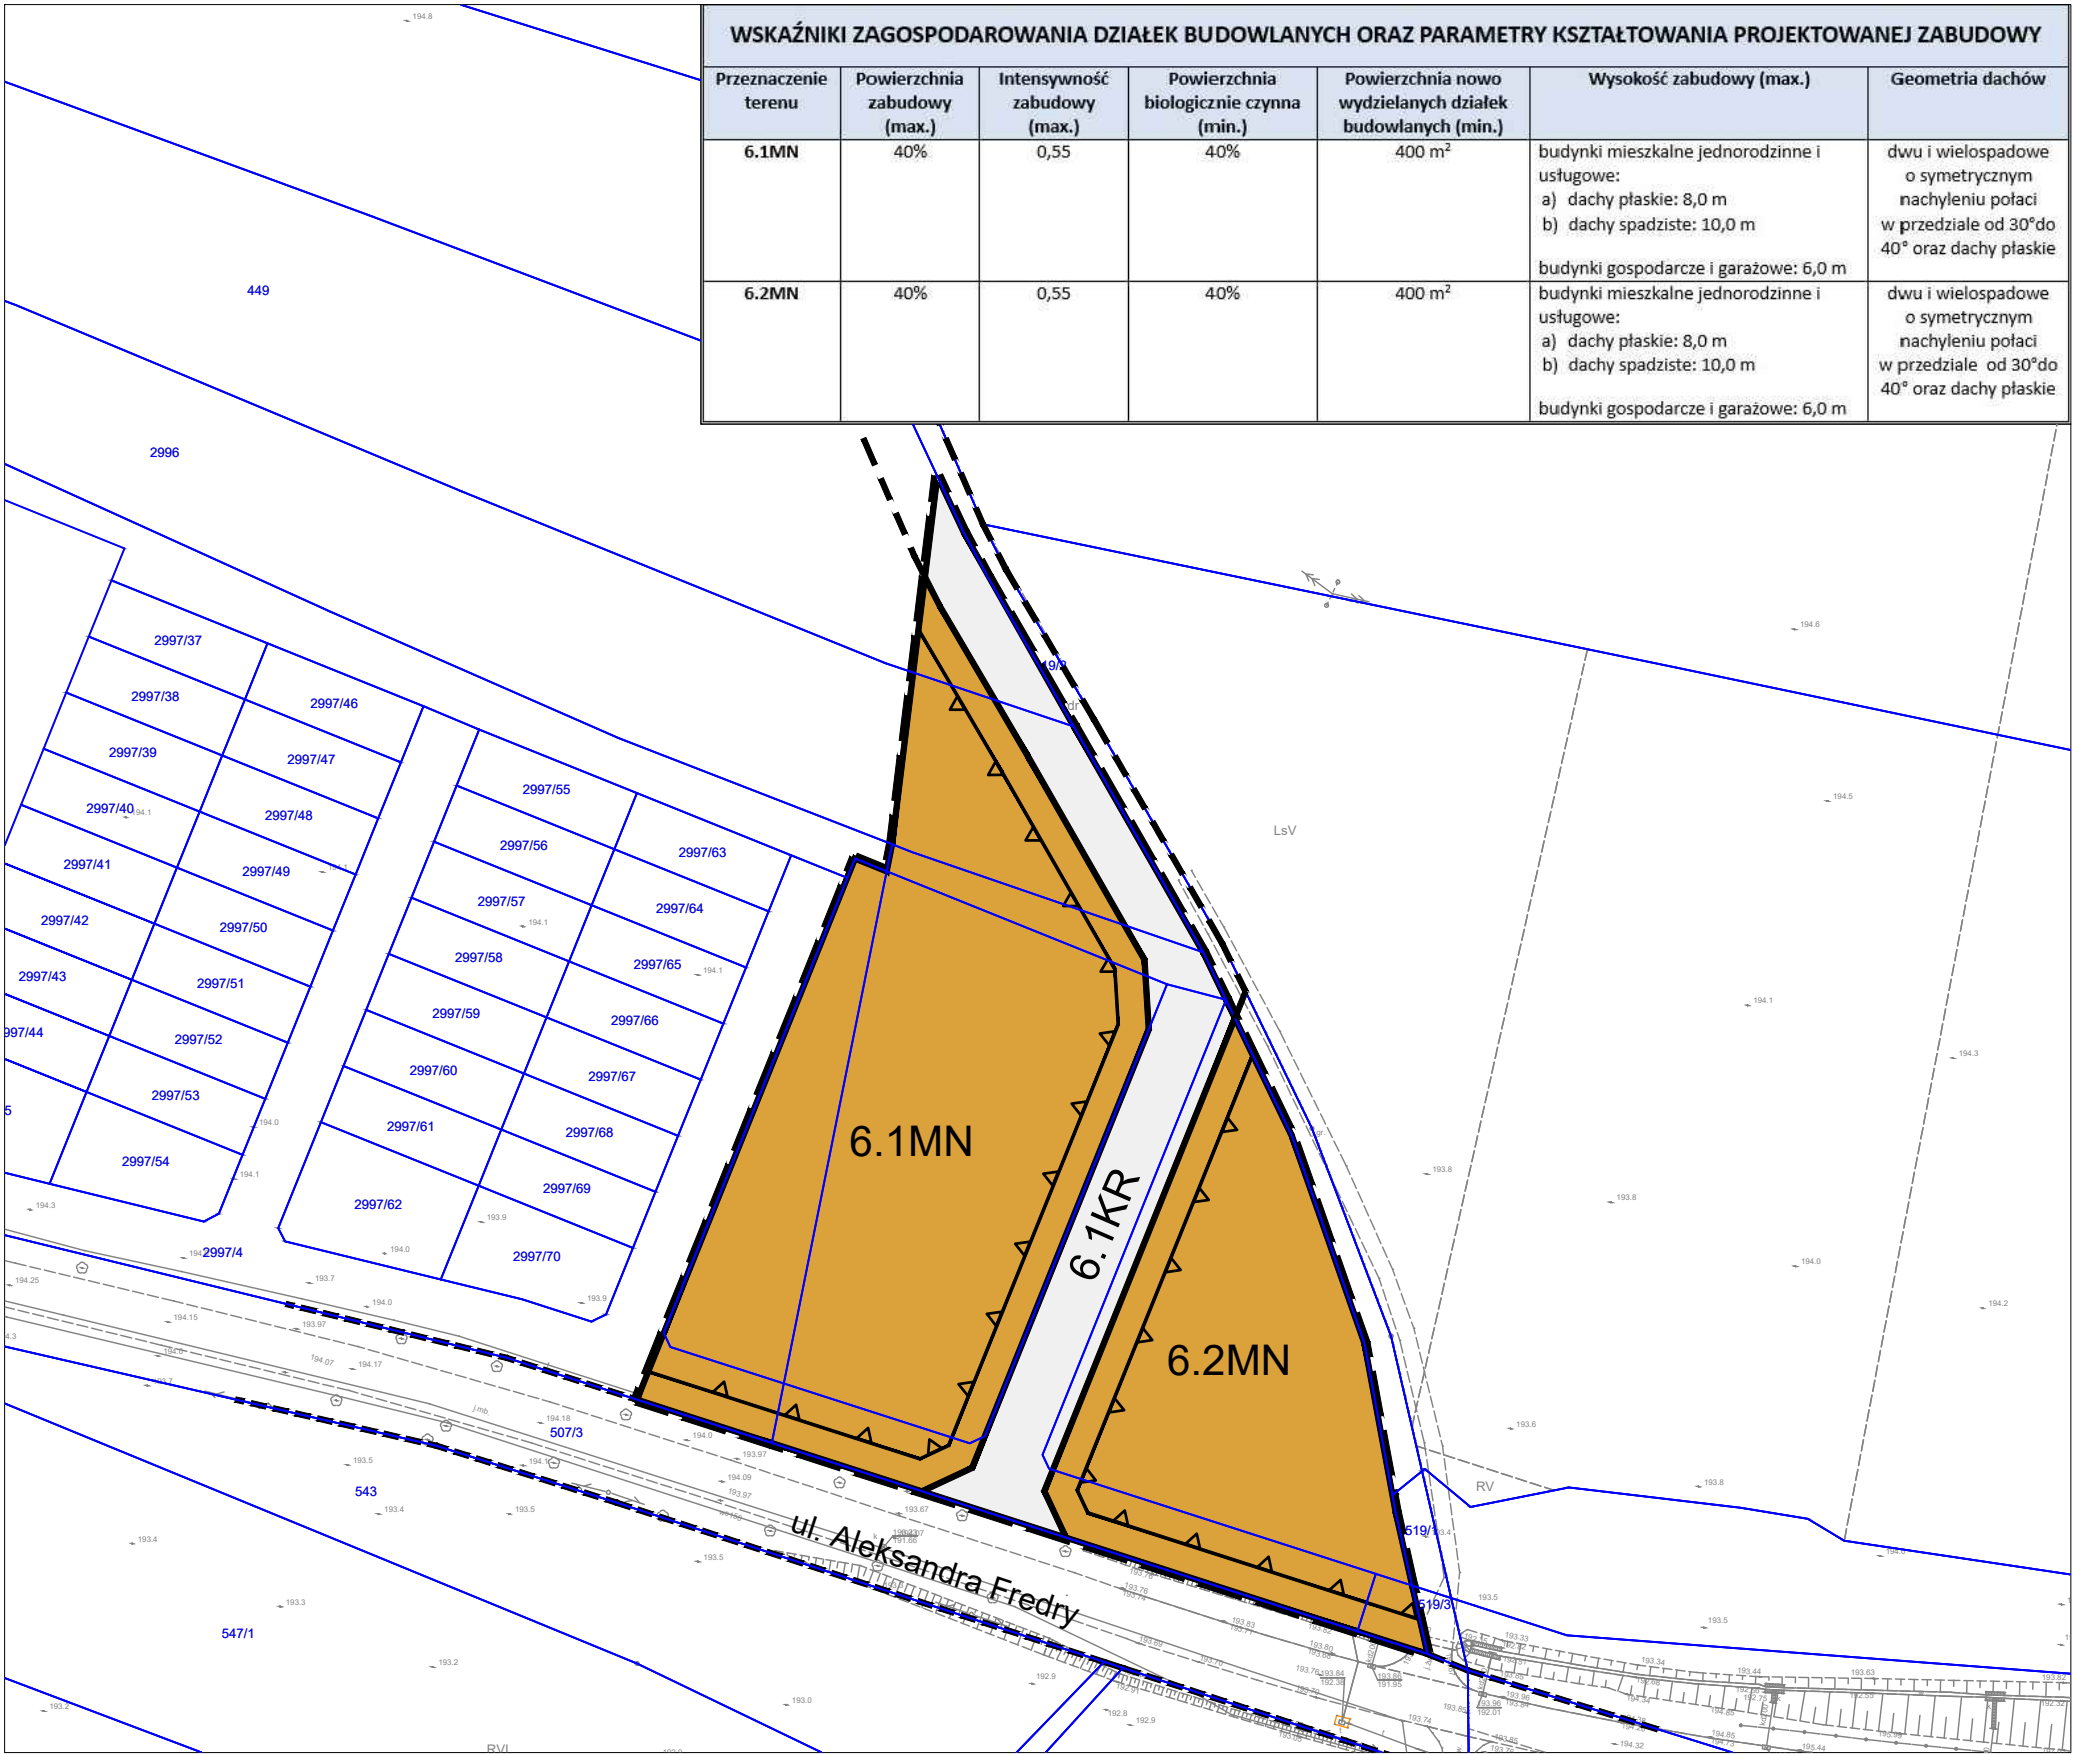

WYRYS ZE ZMIANY STUDIUM UWARUNKOWAŃ I KIERUNKÓW ZAGOSPODAROWANIA PRZESTRZENNEGO MIASTA KĘDZIERZYN-KOŹLE ZATWIERDZONEGO UCHWAŁĄ NR LVIII/683/23 RADY MIASTA KĘDZIERZYN-KOŹLE Z DNIA 25 MAJA 2023 ROKU  
SKALA 1:5000

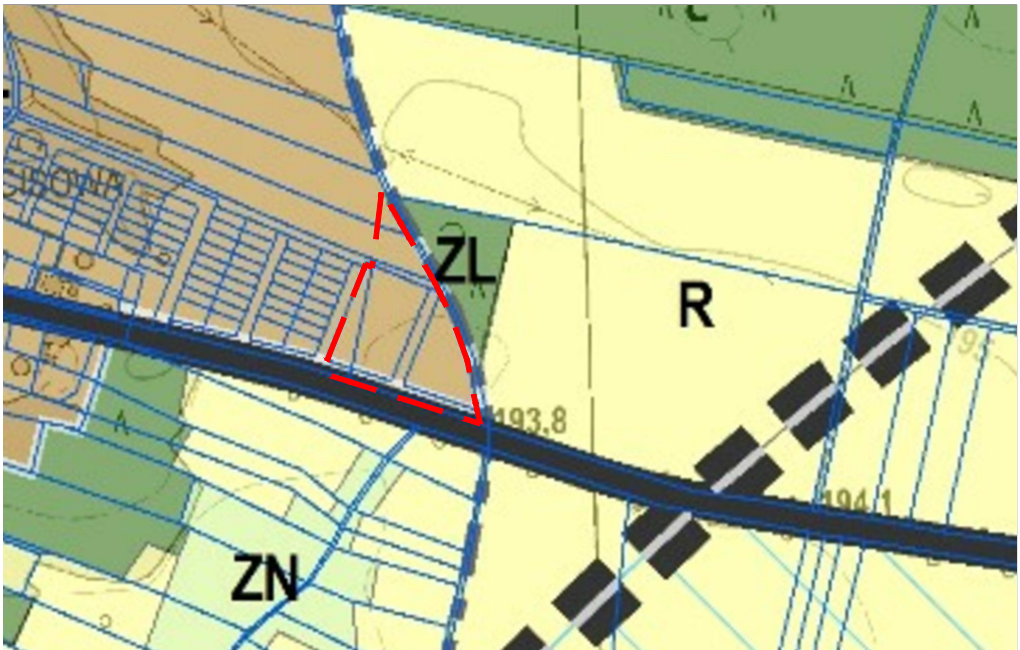

PRZEZNACZENIE TERENU

MN – tereny zabudowy mieszkaniowej jednorodzinnej

RYSUNEK ZOSTAŁ SPORZĄDZONY NA KOPII MAPY ZASADNICZEJ OPATRZONEJ LICENCJĄ NR G.6642.2.25.2022\_1603\_P WYDANĄ PRZEZ STAROSTĘ KĘDZIERZYŃSKO-KOZIELSKIEGO W DNIU 27.07.2022 r.



URZĄD MIASTA KĘDZIERZYN-KOŹLE  
WYDZIAŁ GOSPODARKI NIERUCHOMOŚCIAMI I PLANOWANIA PRZESTRZENNEGO  
REFERAT PLANOWANIA PRZESTRZENNEGO  
47-200 Kędzierzyn-Koźle, ul. Piatowska 15  
tel. (77) 482-62-45, 482-65-10, e-mail: planowanie@kedzierzynkoze.pl

MIEJSCOWY PLAN ZAGOSPODAROWANIA PRZESTRZENNEGO DLA CZĘŚCI OBSZARU MIASTA KĘDZIERZYN-KOŹLE OBEJMUJĄCEGO TERENY W REJONIE ULIC: RYBARZE, LITEWSKIEJ, HELENY MODRZEJEWSKIEJ, JANA BRZECHWY, ALEKSANDRA FREDRY I SŁOWICZEJ.


PROJEKTODAWCA: PREZYDENT MIASTA KĘDZIERZYN-KOŹLE Sabina Nowosielska

ZESPÓŁ AUTORSKI:

|  |                                           |
|--|-------------------------------------------|
|  | mgr Tomasz Jamielucha - Główny Projektant |
|  | inż. arch. Katarzyna Muc                  |
|  | mgr inż. arch. Anna Zwęglińska            |
|  | mgr inż. Joanna Kulpa                     |

PRZEDMIOT RYSUNKU: RYSUNEK PLANU - Załącznik Nr 1.6 do Uchwały Nr LXI/715/23 Rady Miasta Kędzierzyn-Koźle z dnia 31 sierpnia 2023 r.

nr rys. 1.6 Kędzierzyn-Koźle, sierpień 2023 r. skala 1:1000

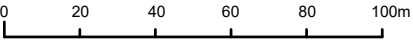


Załącznik Nr 1.7 do uchwały Nr LXI/715/23  
Rady Miasta Kędzierzyn-Koźle  
z dnia 31 sierpnia 2023 r.



MIEJSCOWY PLAN ZAGOSPODAROWANIA PRZESTRZENNEGO DLA CZĘŚCI OBSZARU MIASTA KĘDZIERZYN-KOŹLE OBEJMUJĄCEGO TERENY W REJONIE ULIC: RYBARZE, LITEWSKIEJ, HELENY MODRZEJEWSKIEJ, JANA BRZECHWY, ALEKSANDRA FREDRY I SŁOWICZEJ.

RYSUNEK PLANU - Załącznik Nr 1.7 do Uchwały Nr LXI/715/23 Rady Miasta Kędzierzyn-Koźle z dnia 31 sierpnia 2023 r.  
SKALA 1:1000

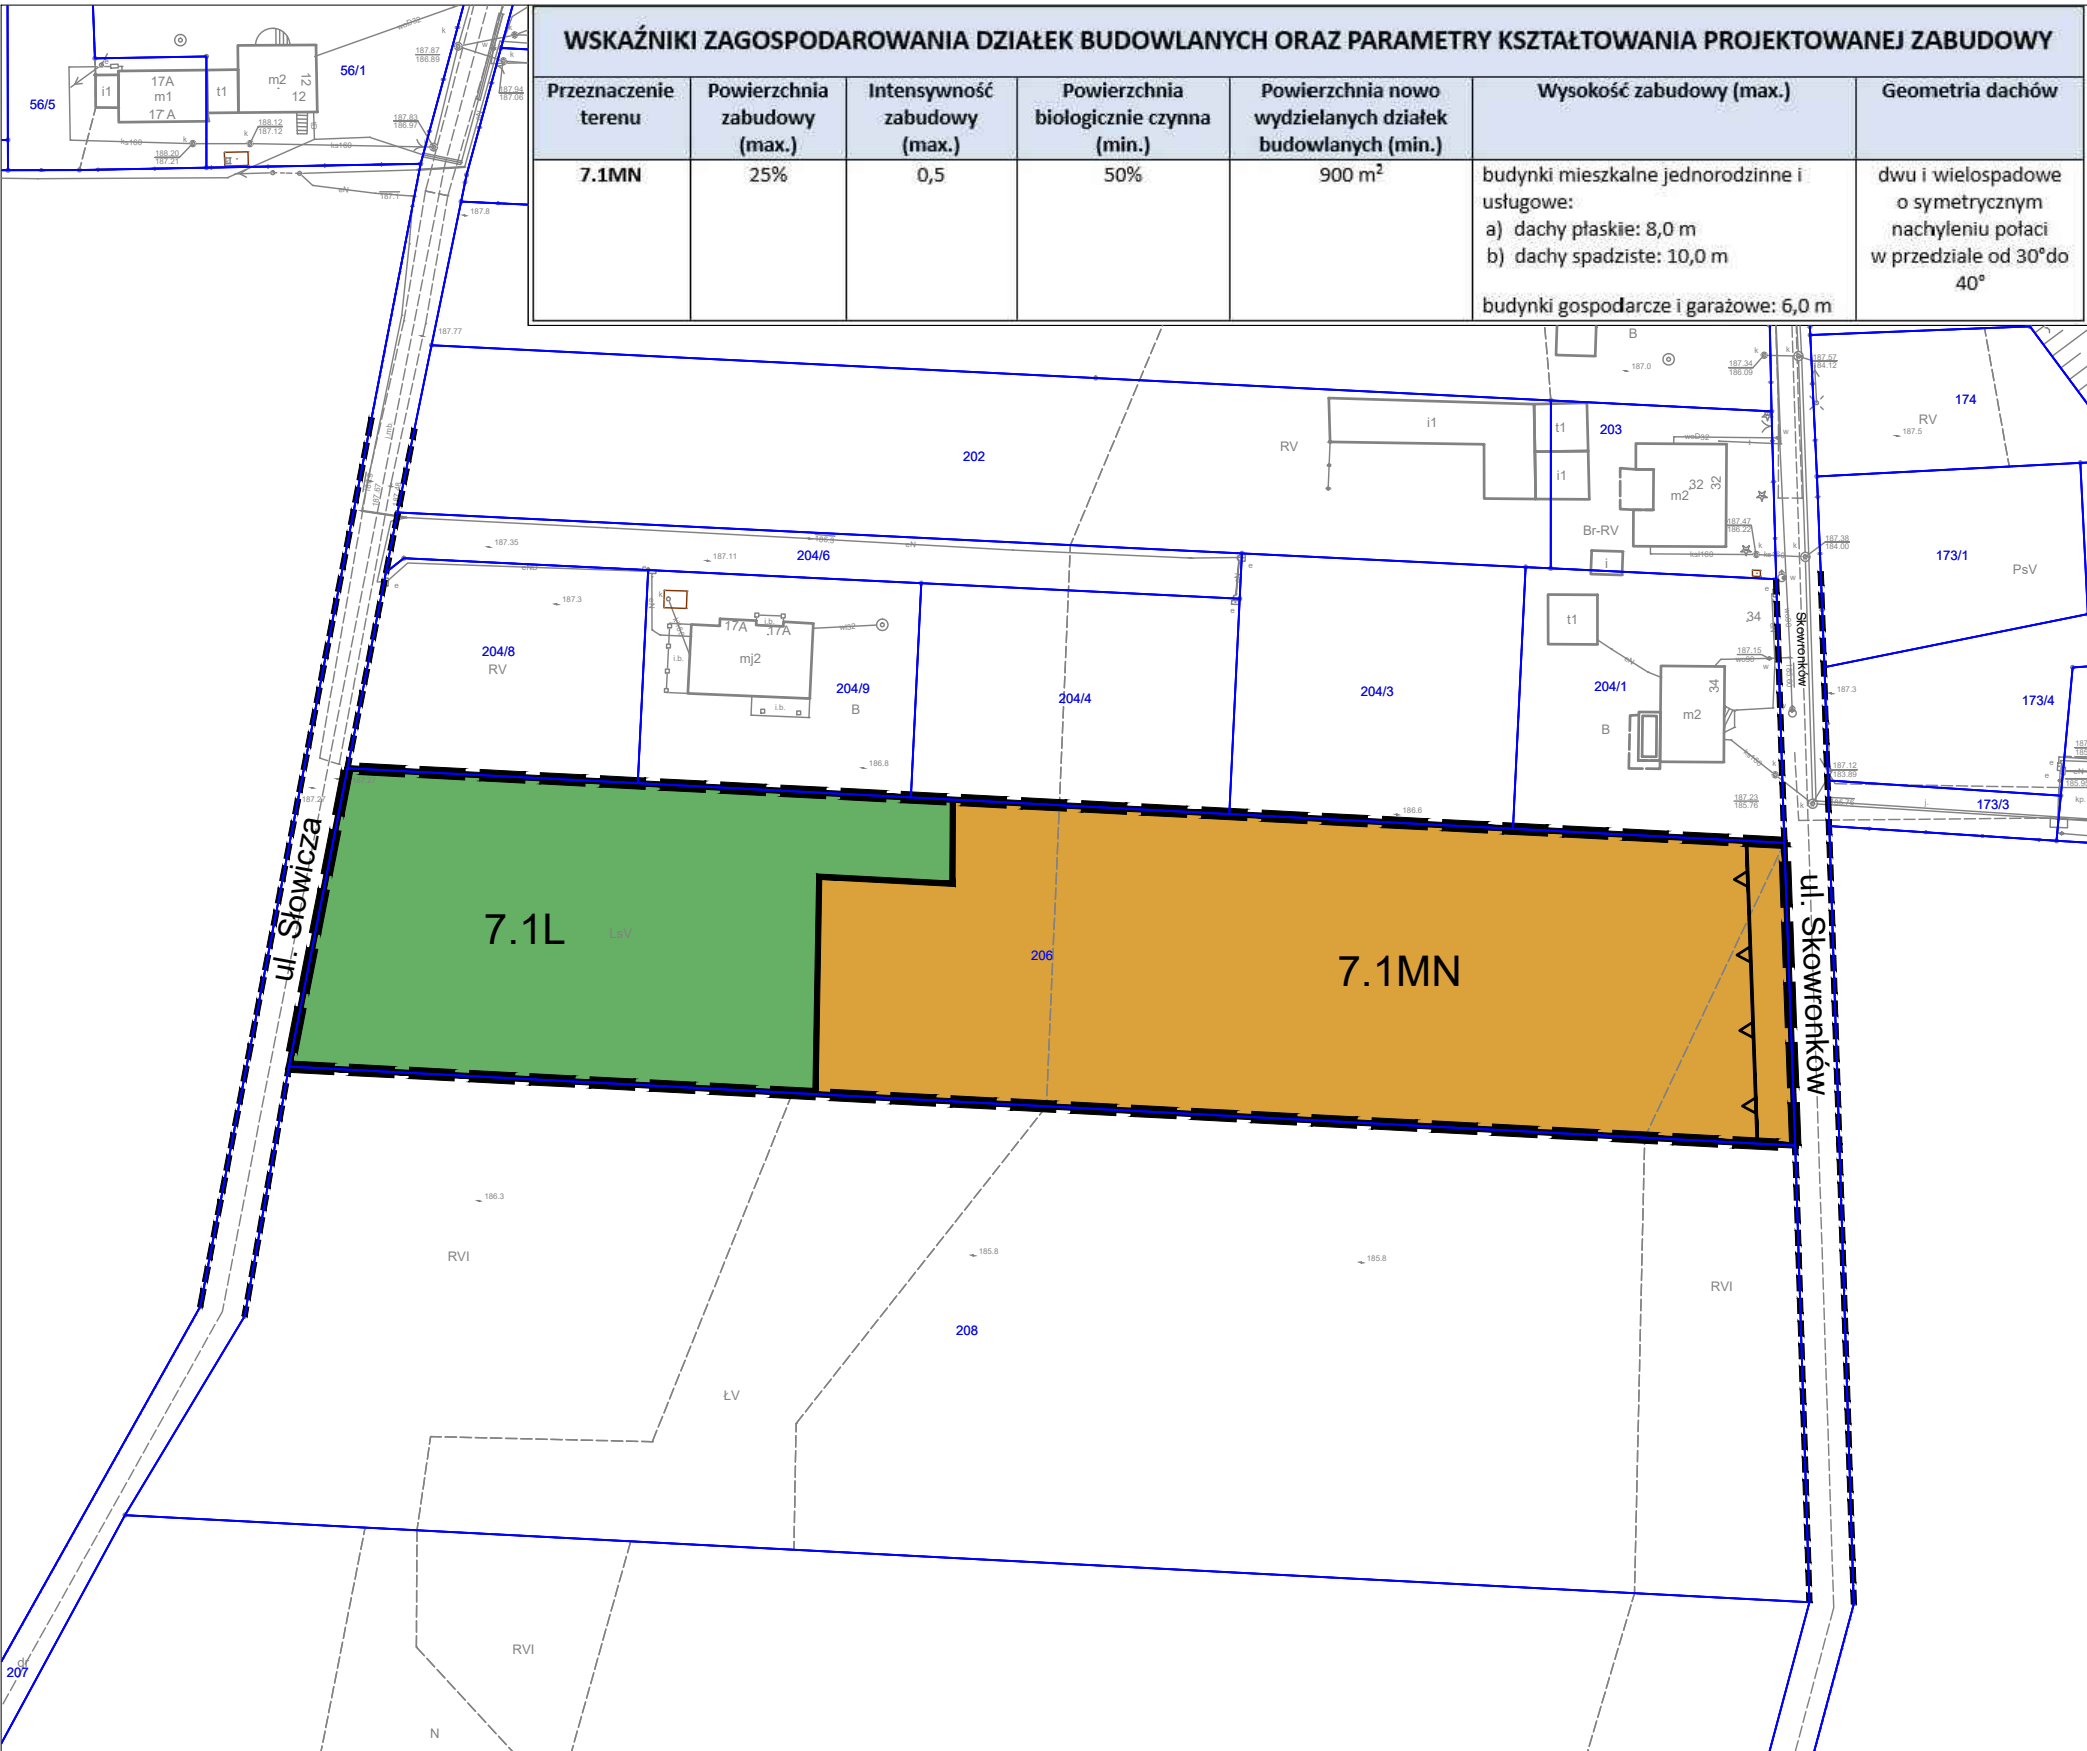

WYRYS ZE ZMIANY STUDIUM UWARUNKOWAŃ I KIERUNKÓW ZAGOSPODAROWANIA PRZESTRZENNEGO MIASTA KĘDZIERZYN-KOŹLE ZATWIERDZONEGO UCHWAŁĄ NR LVIII/683/23 RADY MIASTA KĘDZIERZYN-KOŹLE Z DNIA 25 MAJA 2023 ROKU

SKALA 1:5000



PRZEZNACZENIE TERENU

- R – tereny rolnicze
- ZL – tereny lasów

RYSUNEK ZOSTAŁ SPORZĄDZONY NA KOPII MAPY ZASADNICZEJ OPATRZONEJ LICENCJĄ NR G.6642.2.25.2022\_1603\_P WYDANĄ PRZEZ STAROSTĘ KĘDZIERZYŃSKO-KOZIĘLSKIEGO W DNIU 27.07.2022 r.



URZĄD MIASTA KĘDZIERZYN-KOŹLE  
WYDZIAŁ GOSPODARKI NIERUCHOMOŚCIAMI I PLANOWANIA PRZESTRZENNEGO  
REFERAT PLANOWANIA PRZESTRZENNEGO  
47-200 Kędzierzyn-Koźle, ul. Piatowska 15  
tel. (77) 482-62-45, 482-65-10, e-mail: planowanie@kedzierzynkozle.pl

MIEJSCOWY PLAN ZAGOSPODAROWANIA PRZESTRZENNEGO DLA CZĘŚCI OBSZARU MIASTA KĘDZIERZYN-KOŹLE OBEJMUJĄCEGO TERENY W REJONIE ULIC: RYBARZE, LITEWSKIEJ, HELENY MODRZEJEWSKIEJ, JANA BRZECHWY, ALEKSANDRA FREDRY I SŁOWICZEJ.

PROJEKTODAWCA: PREZYDENT MIASTA KĘDZIERZYN-KOŹLE Sabina Nowosielska

ZESPÓŁ AUTORSKI:

|  |                                           |
|--|-------------------------------------------|
|  | mgr Tomasz Jamielucha - Główny Projektant |
|  | inż. arch. Katarzyna Muc                  |
|  | mgr inż. arch. Anna Zwęglińska            |
|  | mgr inż. Joanna Kułpa                     |

|                   |   |
|-------------------|---|
| PRZEDMIOT RYSUNKU | RYSUNEK PLANU - Załącznik Nr 1.7 do Uchwały Nr LXI/715/23 Rady Miasta Kędzierzyn-Koźle z dnia 31 sierpnia 2023 r. |
|-------------------|---|

|             |                                    |              |
|-------------|------------------------------------|--------------|
| nr rys. 1.7 | Kędzierzyn-Koźle, sierpień 2023 r. | skala 1:1000 |
|-------------|------------------------------------|--------------|



Załącznik Nr 1.8 do uchwały Nr LXI/715/23  
Rady Miasta Kędzierzyn-Koźle  
z dnia 31 sierpnia 2023 r.



MIEJSCOWY PLAN ZAGOSPODAROWANIA PRZESTRZENNEGO DLA CZĘŚCI OBSZARU MIASTA  
KĘDZIERZYN-KOŹLE OBEJMUJĄCEGO TERENY W REJONIE ULIC: RYBARZE, LITEWSKIEJ,  
HELENY MODRZEJEWSKIEJ, JANA BRZECHWY, ALEKSANDRA FREDRY I SŁOWICZEJ.


LEGENDA - Załącznik Nr 1.8 do Uchwały Nr LXI/715/23 Rady Miasta Kędzierzyn-Koźle z dnia 31 sierpnia 2023 r.


LEGENDA

USTALENIA OBOWIAZUJĄCE


W ZAKRESIE KSZTAŁTOWANIA ZABUDOWY  
I ZAGOSPODAROWANIA TERENÓW


 GRANICE OBSZARU OBJĘTEGO PLANEM

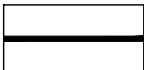 LINIE ROZGRANICZAJĄCE

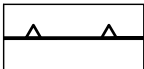
 LINIE ZABUDOWY NIEPRZEKRACZALNE

INFRASTRUKTURA TECHNICZNA

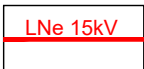 ISTNIEJĄCE NAPOWIETRZNE LINIE  
ELEKTROENERGETYCZNE 15kV

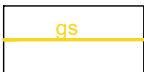 ISTNIEJĄCY GAZOCIĄG ŚREDNIEGO  
CIŚNIENIA

W ZAKRESIE DZIEDZICTWA KULTUROWEGO

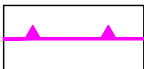 GRANICA STREFY "B" OCHRONY  
KONSERWATORSKIEJ

W ZAKRESIE SZCZEGÓLNYCH WARUNKÓW  
ZAGOSPODAROWANIA TERENÓW  
ORAZ OGRANICZEŃ W ICH UŻYTKOWANIU

 PAS TECHNOLOGICZNY NAPOWIETRZNYCH LINII  
ELEKTROENERGETYCZNYCH 15kV

W ZAKRESIE KATEGORII PRZEZNACZEŃ TERENÓW

 NUMER PORZĄDKOWY TERENU  
**1.1MN**  PODSTAWOWE PRZEZNACZENIE TERENU


 **MN** TERENY ZABUDOWY MIESZKANIOWEJ  
JEDNORODZINNEJ

 **US** TERENY USŁUG SPORTU I REKREACJI

 **RZ** TERENY ZABUDOWY ZWIĄZANEJ Z ROLNICTWEM

 **IW** TERENY WODOCIĄGÓW

 **IK** TERENY KANALIZACJI

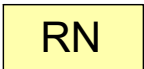 **RN** TERENY ROLNICTWA Z ZAKAZEM ZABUDOWY


 **ZN** TERENY ZIELENI NATURALNEJ


 **L** TERENY LASU

 **KDD** TERENY DRÓG DOJAZDOWYCH

 **KR** TERENY KOMUNIKACJI DROGOWEJ  
WEWNĘTRZNEJ

OZNACZENIA INFORMACYJNE

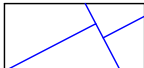 PODZIAŁ WŁASNOŚCIOWY

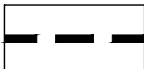 LINIE ROZGRANICZAJĄCE TERENY ZLOKALIZOWANE  
POZA OBSZAREM OBJĘTYM PLANEM

 ISTNIEJĄCE STACJE TRANSFORMATOROWE 15/0,4kV



URZĄD MIASTA KĘDZIERZYN-KOŹLE  
WYDZIAŁ GOSPODARKI NIERUCHOMOŚCIAMI I PLANOWANIA  
PRZESTRZENNEGO  
REFERAT PLANOWANIA PRZESTRZENNEGO  
47-200 Kędzierzyn-Koźle, ul. Piatowska 15  
tel. (77) 482-62-45, 482-65-10, e-mail: planowanie@kedzierzynlozle.pl

MIEJSCOWY PLAN ZAGOSPODAROWANIA PRZESTRZENNEGO DLA CZĘŚCI OBSZARU MIASTA  
KĘDZIERZYN-KOŹLE OBEJMUJĄCEGO TERENY W REJONIE ULIC: RYBARZE, LITEWSKIEJ,  
HELENY MODRZEJEWSKIEJ, JANA BRZECHWY, ALEKSANDRA FREDRY I SŁOWICZEJ.

PROJEKTODAWCA: PREZYDENT MIASTA KĘDZIERZYN-KOŹLE Sabina Nowosielska

ZESPÓŁ AUTORSKI:

|  |                                           |
|--|-------------------------------------------|
|  | mgr Tomasz Jamielucha - Główny Projektant |
|  | inż. arch. Katarzyna Muc                  |
|  | mgr inż. arch. Anna Zwęglińska            |
|  | mgr inż. Joanna Kulpa                     |

|                      |   |              |
|----------------------|---|--------------|
| PRZEDMIOT<br>RYSUNKU | RYSUNEK PLANU - Załącznik Nr 1.8 do Uchwały Nr LXI/715/23<br>Rady Miasta Kędzierzyn-Koźle z dnia <b>31 sierpnia 2023 r.</b> |              |
| nr rys. 1.8          | Kędzierzyn-Koźle, sierpień 2023 r.                                                                                          | skala 1:1000 |

0

20

40

60

80

100m

Załącznik Nr 2 do uchwały Nr LXI/715/23  
Rady Miasta Kędzierzyn-Koźle  
z dnia 31 sierpnia 2023 r.

**Rozstrzygnięcie o sposobie rozpatrzenia uwag do projektu miejscowego planu zagospodarowania przestrzennego dla części obszaru miasta Kędzierzyn-Koźle obejmującego tereny w rejonie ulic: Rybarze, Litewskiej, Heleny Modrzejewskiej, Jana Brzechwy, Aleksandra Fredry i Słowiczej**

W wyznaczonym terminie w ogłoszeniu o wyłożeniu do publicznego wglądu projektu miejscowego planu zagospodarowania przestrzennego dla części obszaru miasta Kędzierzyn-Koźle obejmującego tereny w rejonie ulic: Rybarze, Litewskiej, Heleny Modrzejewskiej, Jana Brzechwy, Aleksandra Fredry i Słowiczej nie wpłynęła żadna uwaga, w związku z czym nie zachodzi konieczność rozpatrzenia uwag zgodnie z art. 20 ust. 1 ustawy z dnia 27 marca 2003 r. o planowaniu i zagospodarowaniu przestrzennym.

Załącznik Nr 3 do uchwały Nr LXI/715/23  
Rady Miasta Kędzierzyn-Koźle  
z dnia 31 sierpnia 2023 r.

**Rozstrzygnięcie o sposobie realizacji, zapisanych w planie, inwestycji z zakresu infrastruktury technicznej, które należą do zadań własnych gminy oraz zasadach ich finansowania, zgodnie z przepisami o finansach publicznych**

Do zadań z zakresu infrastruktury technicznej będących zadaniami własnymi gminy należy:

- wydzielenie i wykup terenu pod realizację nowych publicznych dróg i ciągów pieszych,
- budowa bądź przebudowa dróg publicznych, w tym: jezdni, chodników, nawierzchni pieszo-jezdnych i sieci oświetlenia ulicznego,
- uzbrojenie terenu w sieć kanalizacji deszczowej i sanitarnej oraz w sieć wodociagową.

Powyższe zadania będą umieszczone w programach rozwoju poszczególnych elementów zagospodarowania, a następnie w zadaniach rzeczowych budżetu gminy objętych wieloletnią prognozą finansową.

Finansowanie będzie odbywało się w oparciu o budżet gminy, z wykorzystaniem funduszy strukturalnych Unii Europejskiej oraz środków Funduszu Ochrony Środowiska.

Niniejszy załącznik nie zawiera obciążeń miasta z tytułu odszkodowań w trybie art. 36 ust. 1 ustawy.

Załącznik Nr 4 do uchwały Nr LXI/715/23  
Rady Miasta Kędzierzyn-Koźle  
z dnia 31 sierpnia 2023 r.  
Zalacznik4.gml

**Dane przestrzenne, o których mowa w art. 67a ust. 3 i 5 ustawy z dnia 27 marca 2003 r. o planowaniu i zagospodarowaniu przestrzennym (j.t. Dz.U. z 2020 r. poz. 293 z późn. zm.) ujawnione zostaną po kliknięciu w ikonę**