

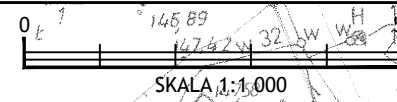


# ZMIANA MIEJSCOWEGO PLANU ZAGOSPODAROWANIA PRZESTRZENNEGO WSI SKOROGOSZCZ I CHRÓSCINA, GMINA LEWIN BRZESKI

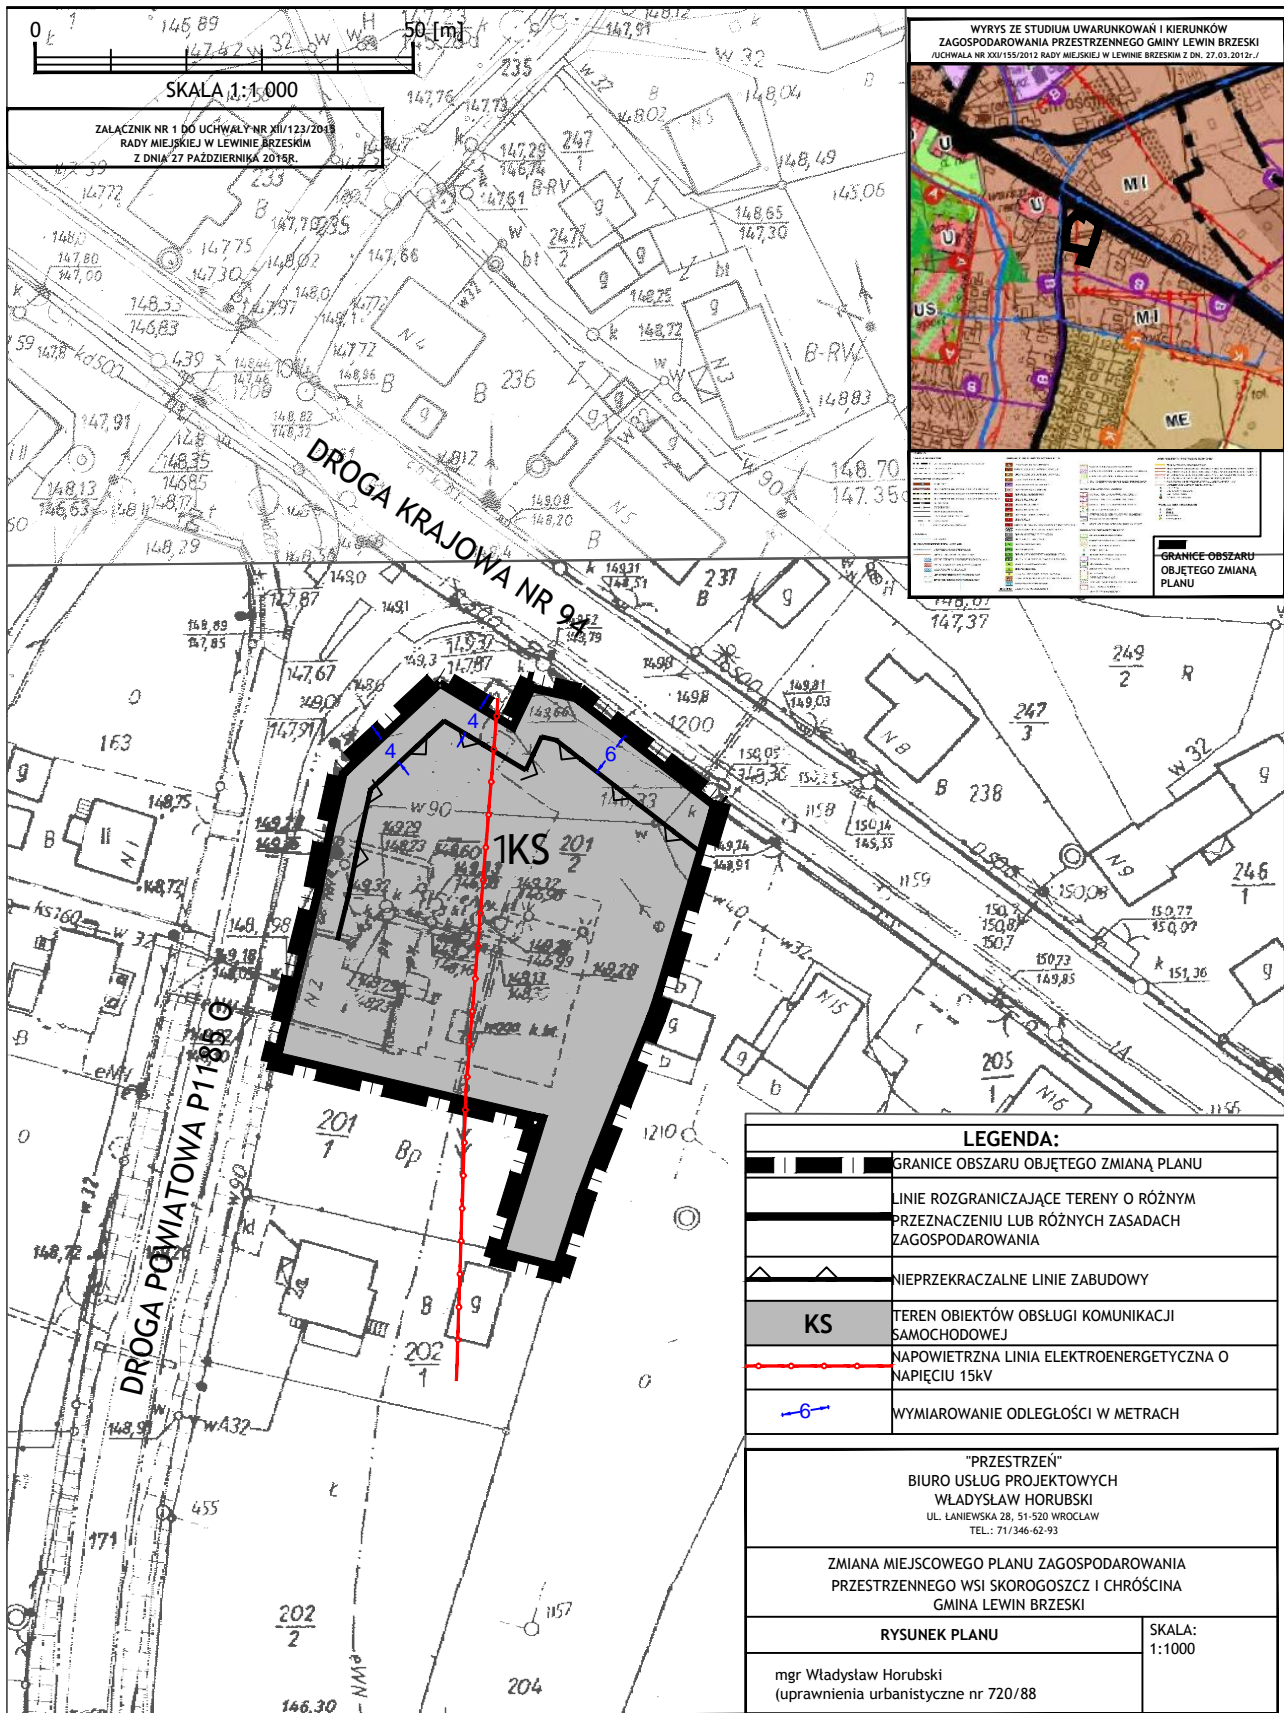

ZALĄCZNIK NR 1 DO UCHWAŁY NR XII/123/2018  
RADY MIEJSKIEJ W LEWINIE BRZESKIM  
Z DNIA 27 PAŹDZIERNIKA 2018R.

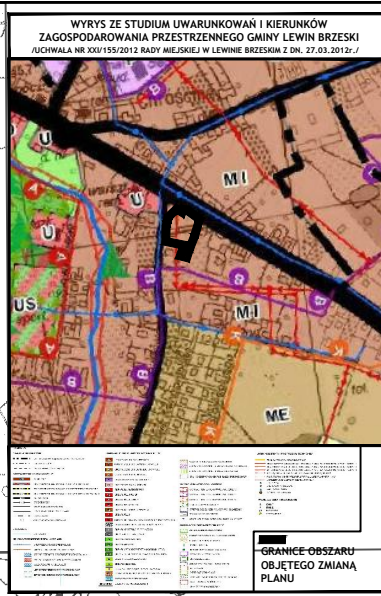

LEGENDA:	
	GRANICE OBSZARU OBJĘTEGO ZMIANĄ PLANU
	LINIE ROZGRANICZAJĄCE TERENY O RÓŻNYM PRZEZNACZENIU LUB RÓŻNYCH ZASADACH ZAGOSPODAROWANIA
	NIEPRZEKRACZALNE LINIE ZABUDOWY
	TEREN OBJĘTY OBSŁUGĄ KOMUNIKACJI SAMOCHODOWEJ
	NAPOWIETRZNA LINIA ELEKTROENERGETYCZNA O NAPIĘCIU 15kV
	WYMIAROWANIE ODLEGŁOŚCI W METRACH
"PRZESTRZEŃ" BIURO USŁUG PROJEKTOWYCH WLADYSŁAW HORUBSKI UL. LANIEWSKA 28, 51-520 WROCLAW TEL.: 71/346-62-93	
ZMIANA MIEJSCOWEGO PLANU ZAGOSPODAROWANIA PRZESTRZENNEGO WSI SKOROGOSZCZ I CHRÓSCINA GMINA LEWIN BRZESKI	
RYSUNEK PLANU	SKALA: 1:1000
mgr Władysław Horubski (uprawnienia urbanistyczne nr 720/88)	