



DZIENNIK URZĘDOWY

WOJEWÓDZTWA OPOLSKIEGO

Opole, dnia czwartek, 7 kwietnia 2022 r.

Poz. 1127

Podpisany przez:

Daria Dec

Data: 08.04.2022 12:08:08



UCHWAŁA NR LII/999/22 RADY MIASTA OPOLA

z dnia 31 marca 2022 r.

w sprawie uchwalenia miejscowego planu zagospodarowania przestrzennego „Kolonia Gosławicka I” w Opolu

Na podstawie art. 20 ust. 1 ustawy z dnia 27 marca 2003 r. o planowaniu i zagospodarowaniu przestrzennym (Dz. U. z 2022 r. poz. 503) zgodnie z art. 18 ust. 2 pkt 5 ustawy z dnia 8 marca 1990 r. o samorządzie gminnym (Dz. U. z 2022 r. poz. 559) oraz w związku z Uchwałą nr XXXVIII/754/21 Rady Miasta Opola z dnia 25 marca 2021 r. w sprawie przystąpienia do sporządzenia miejscowego planu zagospodarowania przestrzennego „Kolonia Gosławicka I” w Opolu, Rada Miasta Opola uchwala, co następuje:

Rozdział 1 Przepisy ogólne

§ 1. 1. Uchwala się miejscowy plan zagospodarowania przestrzennego „Kolonia Gosławicka I” w Opolu, zwany dalej planem, po stwierdzeniu przez Radę Miasta Opola, iż nie narusza on ustaleń Studium uwarunkowań i kierunków zagospodarowania przestrzennego Opola, uchwalonego przez Radę Miasta Opola uchwałą nr LXVI/1248/18 z dnia 5 lipca 2018 r.

2. Integralną częścią uchwały są:

- 1) rysunek planu, stanowiący załącznik nr 1;
- 2) rozstrzygnięcie o sposobie realizacji, zapisanych w planie, inwestycji z zakresu infrastruktury technicznej, które należą do zadań własnych gminy, oraz o zasadach ich finansowania, stanowiące załącznik nr 2;
- 3) rozstrzygnięcie o sposobie rozpatrzenia uwag do projektu planu, stanowiące załącznik nr 3;
- 4) dane przestrzenne, stanowiące załącznik nr 4.

3. Ustalenia obejmujące obowiązkowy przedmiot planu ujęte są w postaci:

- 1) przepisów ogólnych określających zakres spraw regulowanych uchwałą i zawierających objaśnienia użytych terminów i pojęć;
- 2) przepisów szczegółowych, zawartych w kartach terenów, odnoszących się do poszczególnych terenów wyznaczonych na obszarze objętym granicami planu.

4. Ustalenia określone w ust. 3 obowiązują łącznie.

5. Zakres spraw regulowanych uchwałą dotyczy ustaleń art. 15 ustawy z dnia 27 marca 2003 r. o planowaniu i zagospodarowaniu przestrzennym.

§ 2. Granice obszaru objętego planem określa załącznik nr 1 stanowiący rysunek planu.

§ 3. 1. Ilekoć jest mowa o:

- 1) **uchwale** – należy przez to rozumieć niniejszą uchwałę Rady Miasta Opola;

- 2) **planie** – należy przez to rozumieć przepisy zawarte w niniejszej uchwale wraz z rysunkiem planu;
- 3) **rysunku planu** – należy przez to rozumieć rysunek planu na mapie w skali 1:2000, stanowiący załącznik nr 1 do uchwały;
- 4) **karcie terenu** – należy przez to rozumieć zapis ustaleń przepisów szczegółowych dla poszczególnych terenów wyznaczonych w obszarze objętym granicami planu, ujętych w formie tabeli;
- 5) **teren** – należy przez to rozumieć obszar, wyznaczony na rysunku planu liniami rozgraniczającymi, oznaczony symbolem, na którym obowiązują odpowiednie ustalenia;
- 6) **zabudowie** – należy przez to rozumieć budynki, wiaty oraz obiekty budowlane niepołączone trwale z gruntem, wydzielone z przestrzeni za pomocą przegród budowlanych, posiadające fundamenty i dach;
- 7) **przeznaczeniu terenu podstawowym** – należy przez to rozumieć kategorie przeznaczenia lub grupy tych kategorii, które dominują na danym terenie, jednocześnie w granicach terenu i na poszczególnych działkach;
- 8) **przeznaczeniu terenu uzupełniającym** – należy przez to rozumieć przeznaczenie terenu, które może uzupełniać lub wzbogacać przeznaczenie, o którym mowa w pkt 7 jednocześnie w granicach terenu i na poszczególnych działkach, w sposób określony w przepisach szczegółowych;
- 9) **procencie zabudowy** – należy przez to rozumieć stosunek powierzchni zabudowy w odniesieniu do powierzchni działki budowlanej;
- 10) **procencie powierzchni biologicznie czynnej** – należy przez to rozumieć stosunek powierzchni terenu biologicznie czynnego w odniesieniu do powierzchni działki budowlanej;
- 11) **wysokości zabudowy** – należy przez to rozumieć określenie dopuszczalnego pionowego wymiaru zabudowy mierzonego do każdego punktu stropodachu, zbiegu połaci dachowych, kalenicy, górnej krawędzi ściany zewnętrznej, gzymsu lub attyki (bez uwzględniania maszynowni dźwigów i innych pomieszczeń technicznych, jeśli są cofnięte minimum o 5 m od elewacji zewnętrznej), od naturalnej rzędnej terenu, znajdującej się pionowo poniżej tego punktu, a zabudowa nie może przekraczać dopuszczalnej wysokości w żadnym miejscu swojego rzutu;
- 12) **nieprzekraczalnej linii zabudowy** – należy przez to rozumieć linię ograniczającą część terenu, na którym dopuszcza się wznoszenie nadziemnych części zabudowy;
- 13) **dachu płaskim** – należy przez to rozumieć dach o kącie nachylenia połaci dachowych od 0° do 12°;
- 14) **dachu stromym** – należy przez to rozumieć dach o kącie nachylenia połaci dachowych ponad 12°;
- 15) **zakazie lokalizacji zabudowy** – należy przez to rozumieć zakaz zwiększania liczby budynków na danym terenie;
- 16) **zakazie rozbudowy** – należy przez to rozumieć, że dopuszcza się rozbudowę do 5% powierzchni zabudowy, niezbędną do zapewnienia możliwości użytkowania obiektu;
- 17) **szpalerze drzew** – należy przez to rozumieć rząd lub dwa rzędy drzew;
- 18) **miejscach postojowych (m.p.)** – należy przez to rozumieć miejsca postojowe dla samochodów osobowych, w tym wymagane miejsca przeznaczone na parkowanie pojazdów zaopatrzonych w kartę parkingową.

2. Ilekroć jest mowa o przeznaczeniu terenu na:

- 1) **tereny zabudowy mieszkaniowej jednorodzinnej** – należy rozumieć jako grunty zabudowane i zurbanizowane kwalifikowane jako tereny mieszkaniowe, na których dopuszcza się część, jeden lub zespół budynków wskazanych w Polskiej Klasyfikacji Obiektów Budowlanych jako budynki mieszkalne jednorodzinne oraz budynki o dwóch mieszkaniach wraz z obiektami towarzyszącymi i urządzeniami związanymi z ich obsługą;
- 2) **tereny zabudowy usługowej** – należy rozumieć jako grunty zabudowane i zurbanizowane kwalifikowane jako tereny zabudowane, na których dopuszcza się część, jeden lub zespół budynków niemieszkalnych, z wyłączeniem budynków przemysłowych i magazynowych, o określonej w przepisach szczegółowych klasyfikacji zgodnej z Polską Klasyfikacją Obiektów Budowlanych, wraz z obiektami towarzyszącymi i urządzeniami związanymi z ich obsługą;

3) **tereny rolnicze** – należy rozumieć jako użytki rolne kwalifikowane jako grunty orne, sady, łąki trwałe, pastwiska trwałe, grunty zadrzewione i zakrzewione na użytkach rolnych, grunty pod rowami, nieużytki.

§ 4. 1. Na rysunku planu obowiązującymi ustaleniami są:

- 1) granice obszaru objętego planem,
- 2) linie rozgraniczające tereny o różnym przeznaczeniu lub różnych zasadach zagospodarowania,
- 3) oznaczenia przeznaczenia terenów,
- 4) nieprzekraczalne linie zabudowy,
- 5) oś istniejącego gazociągu wysokiego ciśnienia DN400 6,3MPa oraz DN150 4,0MPa,
- 6) odległość 35m od osi istniejącego gazociągu wysokiego ciśnienia DN400 6,3MPa oraz DN150 4,0MPa,
- 7) oś istniejącej linii elektroenergetycznej wysokiego napięcia 110kV,
- 8) odległość 11m od osi istniejącej linii elektroenergetycznej wysokiego napięcia 110kV,
- 9) odległość zgodnie z przepisami odrębnymi od granicy obszaru kolejowego oraz od osi skrajnego toru.

2. Niewymienione w ust. 1, pozostałe elementy rysunku, mają charakter informacyjny.

Rozdział 2 Przepisy szczegółowe

§ 5. Uchwala się następujące karty terenów do planu:

1. Karta terenu nr 001:

1) symbol i nr terenu:	1MN;
2) powierzchnia terenu:	12,7 a;
3) przeznaczenie terenu:	
a) podstawowe:	tereny zabudowy mieszkaniowej jednorodzinnej,
b) uzupełniające:	uzbrojenie terenu;
4) zasady kształtowania zabudowy oraz wskaźniki zagospodarowania terenu:	
a) wskaźniki wykorzystania terenu:	- intensywność zabudowy od 0,1 do 0,6, - procent zabudowy maksimum 30%, - procent powierzchni biologicznie czynnej minimum 40%,
b) linie zabudowy:	nieprzekraczalne zgodnie z rysunkiem planu,
c) parametry zabudowy:	- wysokość zabudowy do 9 m, z zastrzeżeniem pkt 8 lit. c, - liczba kondygnacji nadziemnych do 2, w tym dopuszcza się poddasze użytkowe,
d) dachy:	- dwuspadowe lub wielospadowe o kącie nachylenia połaci dachowych od 30° do 45°, - płaskie, z zastrzeżeniem tiret trzecie, - dopuszcza się dachy płaskie wyłącznie w budynkach gospodarczych lub garażowych, - dopuszcza się lukarny dachowe pod warunkiem, że ich łączna szerokość nie przekroczy 50% szerokości połaci dachu, na której będą zlokalizowane;
5) zasady ochrony środowiska, przyrody oraz ochrony i kształtowania krajobrazu:	
a) ochrona na podstawie przepisów odrębnych,	
b) dopuszczalny poziom hałasu dla „terenów zabudowy mieszkaniowej jednorodzinnej” zgodnie z przepisami odrębnymi;	
6) zasady ochrony dziedzictwa kulturowego i zabytków, w tym krajobrazów kulturowych, oraz dóbr kultury współczesnej:	
nie ustala się;	
7) zasady i sposoby zagospodarowania terenów lub obiektów podlegających ochronie, ustalonych na podstawie odrębnych przepisów:	
a) tereny górnicze:	nie ustala się,
b) obszary szczególnie zagrożenia	nie ustala się,

powodzą:	
c) obszary osuwania się mas ziemnych:	nie ustala się,
d) krajobrazy priorytetowe określone w audycie krajobrazowym oraz w planach zagospodarowania przestrzennego województwa:	nie ustala się,
e) pozostałe tereny i obiekty:	nie ustala się;
8) zasady ochrony i kształtowania ład przestrzennego:	
a) ustalenia kompozycyjno-estetyczne:	- zabudowa wolnostojąca, - wysokość budowli do 5 m, - minimalna szerokość frontu nowo wydzielonych działek budowlanych – 18 m,
b) ustalenia dla tymczasowych obiektów usługowych:	zakaz lokalizacji,
c) wolnostojące budynki gospodarcze i garażowe:	o wysokości do 3 m – dla budynków o dachu płaskim oraz do 6 m – dla budynków o dachu stromym,
d) zieleni:	minimum 20% powierzchni działki,
e) nadziemne części urządzeń technicznych:	- przysłonięcie ich zielenią, - wysokość do 1,5 m;
9) zasady modernizacji, rozbudowy i budowy systemów komunikacji:	
a) wskaźnik miejsc postojowych (m.p.):	minimum 2 m.p. na 1 mieszkanie,
b) realizacja miejsc postojowych:	- na parkingach wyznaczonych na terenie, - w garażach wbudowanych w budynki, - w garażach wolnostojących,
c) dostępność komunikacyjna:	od terenu 1KDD;
10) zasady modernizacji, rozbudowy i budowy systemów infrastruktury technicznej:	
a) budowa i przebudowa sieci zgodnie z przepisami odrębnymi,	
b) sytuowanie liniowych elementów sieci pod ziemią,	
c) zaopatrzenie w wodę:	z sieci wodociągowej, po niezbędnej rozbudowie,
d) odprowadzenie ścieków bytowych, komunalnych i przemysłowych:	- poprzez rozdzielczą kanalizację sanitarną do istniejącego układu kanalizacji sanitarnej, po niezbędnej rozbudowie, - zakaz odprowadzania ścieków do gruntu oraz wód powierzchniowych i gruntowych,
e) odprowadzenie wód opadowych:	- zagospodarowanie wód opadowych i roztopowych na własnym terenie z wykorzystaniem systemów retencyjno-rozsączających, - do systemu rozdzielczej kanalizacji deszczowej powiązanego z istniejącym układem kanalizacji deszczowej lub systemu wód powierzchniowych poprzez systemy retencyjne na terenie,
f) zaopatrzenie w gaz:	z infrastruktury gazowej, po niezbędnej rozbudowie,
g) zaopatrzenie w energię ciepłą:	z lokalnego systemu ciepłowniczego, po jego ewentualnej niezbędnej budowie lub rozbudowie w oparciu o istniejącą infrastrukturę, ogrzewanie obiektów z niskoemisyjnych lokalnych lub indywidualnych źródeł ciepła,
h) zaopatrzenie w energię elektryczną:	z istniejących i planowanych elementów systemu elektroenergetycznego,
i) zapewnienie telekomunikacji:	z istniejących i planowanych elementów infrastruktury telekomunikacyjnej,
j) gospodarka odpadami:	zgodnie z przepisami odrębnymi;
11) zasady i warunki scalania i podziału nieruchomości:	
a) szerokość frontu działki minimum 18 m,	
b) powierzchnia działki minimum 5 a,	
c) kąt położenia granic wydzielanych działek w stosunku do pasa drogowego usytuowanego na terenie 1KDD od 70° do 110°,	
d) dopuszcza się podział na działki o mniejszych parametrach niż ustalone w lit. od a do c w przypadku podziału mającego na celu regulację granic między sąsiadującymi nieruchomościami bądź wydzielenie działki	

dla urządzeń infrastruktury technicznej;
12) d) sposób i termin tymczasowego zagospodarowania, urządzania i użytkowania terenów:
nie ustala się;
13) stawka procentowa, na podstawie której ustala się opłatę, o której mowa w art. 36 ust. 4 ustawy z dnia 27 marca 2003 r. o planowaniu i zagospodarowaniu przestrzennym:
10%;
14) szczególne warunki zagospodarowania terenów oraz ograniczenia w ich użytkowaniu:
a) minimalna powierzchnia nowo wydzielonych działek budowlanych – 5 a,
b) dla istniejącej zabudowy dopuszcza się jej przebudowę, rozbudowę oraz nadbudowę zgodnie z pkt. 4.

2. Karta terenu nr 002:

1) symbol i nr terenu:	2MN;
2) powierzchnia terenu:	90,4 a;
3) przeznaczenie terenu:	
a) podstawowe:	tereny zabudowy mieszkaniowej jednorodzinnej,
b) uzupełniające:	uzbrojenie terenu;
4) zasady kształtowania zabudowy oraz wskaźniki zagospodarowania terenu:	
a) wskaźniki wykorzystania terenu:	- intensywność zabudowy od 0,1 do 0,6, - procent zabudowy maksimum 30%, - procent powierzchni biologicznie czynnej minimum 40%,
b) linie zabudowy:	nieprzekraczalne zgodnie z rysunkiem planu,
c) parametry zabudowy:	- wysokość zabudowy do 10 m, z zastrzeżeniem pkt 8 lit. c, - liczba kondygnacji nadziemnych do 2, w tym dopuszcza się poddasze użytkowe,
d) dachy:	- dwuspadowe lub wielospadowe o kącie nachylenia połaci dachowych od 30° do 45°, - płaskie, z zastrzeżeniem tiret trzecie, - dopuszcza się dachy płaskie wyłącznie w budynkach gospodarczych lub garażowych, - dopuszcza się lukarny dachowe pod warunkiem, że ich łączna szerokość nie przekroczy 50% szerokości połaci dachu, na której będą zlokalizowane;
5) zasady ochrony środowiska, przyrody oraz ochrony i kształtowania krajobrazu:	
a) ochrona na podstawie przepisów odrębnych,	
b) dopuszczalny poziom hałasu dla „terenów zabudowy mieszkaniowej jednorodzinnej” zgodnie z przepisami odrębnymi;	
6) zasady ochrony dziedzictwa kulturowego i zabytków, w tym krajobrazów kulturowych, oraz dóbr kultury współczesnej:	
nie ustala się;	
7) zasady i sposoby zagospodarowania terenów lub obiektów podlegających ochronie, ustalonych na podstawie odrębnych przepisów:	
a) tereny górnicze:	nie ustala się,
b) obszary szczególnego zagrożenia powodzią:	nie ustala się,
c) obszary osuwania się mas ziemnych:	nie ustala się,
d) krajobrazy priorytetowe określone w audycie krajobrazowym oraz w planach zagospodarowania przestrzennego województwa:	nie ustala się,
e) pozostałe tereny i obiekty:	nie ustala się;
8) zasady ochrony i kształtowania ład przestrzennego:	
a) ustalenia kompozycyjno-estetyczne:	- zabudowa wolnostojąca, bliźniacza, - wysokość budowli do 5 m, z wyjątkiem obiektów elektroenergetycznych, - minimalna szerokość frontu nowo wydzielonych działek

	budowlanych – 18 m,
b) ustalenia dla tymczasowych obiektów usługowych:	zakaz lokalizacji,
c) wolnostojące budynki gospodarcze i garażowe:	o wysokości do 3 m – dla budynków o dachu płaskim oraz do 6 m – dla budynków o dachu stromym,
d) zieleni:	minimum 20% powierzchni działki,
e) nadziemne części urządzeń technicznych:	- przysłonięcie ich zielenią, - wysokość do 1,5 m, z wyjątkiem obiektów elektroenergetycznych;
9) zasady modernizacji, rozbudowy i budowy systemów komunikacji:	
a) wskaźnik miejsc postojowych (m.p.):	minimum 2 m.p. na 1 mieszkanie,
b) realizacja miejsc postojowych:	- na parkingach wyznaczonych na terenie, - w garażach wbudowanych w budynki, - w garażach wolnostojących,
c) dostępność komunikacyjna:	- od terenu 1KDD, - od terenu 1KDW;
10) zasady modernizacji, rozbudowy i budowy systemów infrastruktury technicznej:	
a) budowa i przebudowa sieci zgodnie z przepisami odrębnymi,	
b) sytuowanie liniowych elementów sieci pod ziemią, z wyjątkiem napowietrznej linii elektroenergetycznej wysokiego napięcia 110kV;	
c) zaopatrzenie w wodę:	z sieci wodociągowej, po niezbędnej rozbudowie,
d) odprowadzenie ścieków bytowych, komunalnych i przemysłowych:	- poprzez rozdzielczą kanalizację sanitarną do istniejącego układu kanalizacji sanitarnej, po niezbędnej rozbudowie, - zakaz odprowadzania ścieków do gruntu oraz wód powierzchniowych i gruntowych,
e) odprowadzenie wód opadowych:	- zagospodarowanie wód opadowych i roztopowych na własnym terenie z wykorzystaniem systemów retencyjno-rozsączających, - do systemu rozdzielczej kanalizacji deszczowej powiązanego z istniejącym układem kanalizacji deszczowej lub systemu wód powierzchniowych poprzez systemy retencyjne na terenie,
f) zaopatrzenie w gaz:	z infrastruktury gazowej, po niezbędnej rozbudowie,
g) zaopatrzenie w energię ciepłą:	z lokalnego systemu ciepłowniczego, po jego ewentualnej niezbędnej budowie lub rozbudowie w oparciu o istniejącą infrastrukturę, ogrzewanie obiektów z niskoemisyjnych lokalnych lub indywidualnych źródeł ciepła,
h) zaopatrzenie w energię elektryczną:	z istniejących i planowanych elementów systemu elektroenergetycznego,
i) zapewnienie telekomunikacji:	z istniejących i planowanych elementów infrastruktury telekomunikacyjnej,
j) gospodarka odpadami:	zgodnie z przepisami odrębnymi;
11) zasady i warunki scalania i podziału nieruchomości:	
a) szerokość frontu działki minimum 18 m,	
b) powierzchnia działki minimum 5 a,	
c) kąt położenia granic wydzielanych działek w stosunku do pasa drogowego usytuowanego na terenie 1KDD lub 1KDW od 80° do 100°,	
d) dopuszcza się podział na działki o mniejszych parametrach niż ustalone w lit. od a do c w przypadku podziału mającego na celu regulację granic między sąsiadującymi nieruchomościami bądź wydzielenie działki dla urządzeń infrastruktury technicznej,	
12) sposób i termin tymczasowego zagospodarowania, urządzania i użytkowania terenów:	
nie ustala się;	
13) stawka procentowa, na podstawie której ustala się opłatę, o której mowa w art. 36 ust. 4 ustawy z dnia 27 marca 2003 r. o planowaniu i zagospodarowaniu przestrzennym:	
10%;	
14) szczególne warunki zagospodarowania terenów oraz ograniczenia w ich użytkowaniu:	
a) minimalna powierzchnia nowo wydzielonych działek budowlanych – 5 a,	

b) dla istniejącej zabudowy dopuszcza się jej przebudowę, rozbudowę oraz nadbudowę zgodnie z pkt. 4,
c) w odległości 35 m od osi kierunkowej gazociągu wysokiego ciśnienia DN150 4,0MPa, po obu jej stronach, obowiązują przepisy odrębne,
d) wzdłuż napowietrznej linii elektroenergetycznej wysokiego napięcia 110kV oraz w odległości 11 m od osi linii, po obu jej stronach, obowiązują przepisy odrębne.

3. Karta terenu nr 003:

1) symbol i nr terenu:	3MN;
2) powierzchnia terenu:	34,8 a;
3) przeznaczenie terenu:	
a) podstawowe:	tereny zabudowy mieszkaniowej jednorodzinnej,
b) uzupełniające:	uzbrojenie terenu;
4) zasady kształtowania zabudowy oraz wskaźniki zagospodarowania terenu:	
a) wskaźniki wykorzystania terenu:	- intensywność zabudowy od 0,1 do 0,6, - procent zabudowy maksimum 25%, - procent powierzchni biologicznie czynnej minimum 40%,
b) linie zabudowy:	nieprzekraczalne zgodnie z rysunkiem planu,
c) parametry zabudowy:	- wysokość zabudowy do 9 m, z zastrzeżeniem pkt 8 lit. c, - liczba kondygnacji nadziemnych do 2, w tym dopuszcza się poddasze użytkowe,
d) dachy:	- dwuspadowe lub wielospadowe o kącie nachylenia połaci dachowych od 30° do 45°, - płaskie, z zastrzeżeniem tiret trzecie, - dopuszcza się dachy płaskie wyłącznie w budynkach gospodarczych lub garażowych, - dopuszcza się lukarny dachowe pod warunkiem, że ich łączna szerokość nie przekroczy 50% szerokości połaci dachu, na której będą zlokalizowane;
5) zasady ochrony środowiska, przyrody oraz ochrony i kształtowania krajobrazu:	
a) ochrona na podstawie przepisów odrębnych,	
b) dopuszczalny poziom hałasu dla „terenów zabudowy mieszkaniowej jednorodzinnej” zgodnie z przepisami odrębnymi;	
6) zasady ochrony dziedzictwa kulturowego i zabytków, w tym krajobrazów kulturowych, oraz dóbr kultury współczesnej:	
nie ustala się;	
7) zasady i sposoby zagospodarowania terenów lub obiektów podlegających ochronie, ustalonych na podstawie odrębnych przepisów:	
a) tereny górnicze:	nie ustala się,
b) obszary szczególnego zagrożenia powodzią:	nie ustala się,
c) obszary osuwania się mas ziemnych:	nie ustala się,
d) krajobrazy priorytetowe określone w audycie krajobrazowym oraz w planach zagospodarowania przestrzennego województwa:	nie ustala się,
e) pozostałe tereny i obiekty:	nie ustala się;
8) zasady ochrony i kształtowania ładów przestrzennego:	
a) ustalenia kompozycyjno-estetyczne:	- zabudowa wolnostojąca, - wysokość budowli do 5 m, - minimalna szerokość frontu nowo wydzielonych działek budowlanych – 18 m,
b) ustalenia dla tymczasowych obiektów usługowych:	zakaz lokalizacji,
c) wolnostojące budynki gospodarcze i garażowe:	o wysokości do 3 m – dla budynków o dachu płaskim oraz do 6 m – dla budynków o dachu stromym,

d) zielen:	minimum 20% powierzchni działki,
e) nadziemne części urządzeń technicznych:	- przysłonięcie ich zielenią, - wysokość do 1,5 m;
9) zasady modernizacji, rozbudowy i budowy systemów komunikacji:	
a) wskaźnik miejsc postojowych (m.p.):	minimum 2 m.p. na 1 mieszkanie,
b) realizacja miejsc postojowych:	- na parkingach wyznaczonych na terenie, - w garażach wbudowanych w budynki, - w garażach wolnostojących,
c) dostępność komunikacyjna:	od terenu 1KDD;
10) zasady modernizacji, rozbudowy i budowy systemów infrastruktury technicznej:	
a) budowa i przebudowa sieci zgodnie z przepisami odrębnymi,	
b) sytuowanie liniowych elementów sieci pod ziemią,	
c) zaopatrzenie w wodę:	z sieci wodociągowej, po niezbędnej rozbudowie,
d) odprowadzenie ścieków bytowych, komunalnych i przemysłowych:	- poprzez rozdzielczą kanalizację sanitarną do istniejącego układu kanalizacji sanitarnej, po niezbędnej rozbudowie, - zakaz odprowadzania ścieków do gruntu oraz wód powierzchniowych i gruntowych,
e) odprowadzenie wód opadowych:	- zagospodarowanie wód opadowych i roztopowych na własnym terenie z wykorzystaniem systemów retencyjno-rozsączających, - do systemu rozdzielczej kanalizacji deszczowej powiązanego z istniejącym układem kanalizacji deszczowej lub systemu wód powierzchniowych poprzez systemy retencyjne na terenie,
f) zaopatrzenie w gaz:	z infrastruktury gazowej, po niezbędnej rozbudowie,
g) zaopatrzenie w energię ciepłą:	z lokalnego systemu ciepłowniczego, po jego ewentualnej niezbędnej budowie lub rozbudowie w oparciu o istniejącą infrastrukturę, ogrzewanie obiektów z niskoemisyjnych lokalnych lub indywidualnych źródeł ciepła,
h) zaopatrzenie w energię elektryczną:	z istniejących i planowanych elementów systemu elektroenergetycznego,
i) zapewnienie telekomunikacji:	z istniejących i planowanych elementów infrastruktury telekomunikacyjnej,
j) gospodarka odpadami:	zgodnie z przepisami odrębnymi;
11) zasady i warunki scalania i podziału nieruchomości:	
a) szerokość frontu działki minimum 18 m,	
b) powierzchnia działki minimum 5 a,	
c) kąt położenia granic wydzielanych działek w stosunku do pasa drogowego usytuowanego na terenie 1KDD od 70° do 110°,	
d) dopuszcza się podział na działki o mniejszych parametrach niż ustalone w lit. od a do c w przypadku podziału mającego na celu regulację granic między sąsiadującymi nieruchomościami bądź wydzielenie działki dla urządzeń infrastruktury technicznej;	
12) sposób i termin tymczasowego zagospodarowania, urządzania i użytkowania terenów:	
nie ustala się;	
13) stawka procentowa, na podstawie której ustala się opłatę, o której mowa w art. 36 ust. 4 ustawy z dnia 27 marca 2003 r. o planowaniu i zagospodarowaniu przestrzennym:	
10%;	
14) szczególne warunki zagospodarowania terenów oraz ograniczenia w ich użytkowaniu:	
a) minimalna powierzchnia nowo wydzielonych działek budowlanych – 5 a,	
b) dla istniejącej zabudowy dopuszcza się jej przebudowę, rozbudowę oraz nadbudowę zgodnie z pkt. 4,	
c) w odległości 35 m od osi kierunkowej gazociągu wysokiego ciśnienia DN150 4,0MPa, po obu jej stronach, obowiązują przepisy odrębne.	

4. Karta terenu nr 004:

1) symbol i nr terenu:	1U;
2) powierzchnia terenu:	15,1 a;
3) przeznaczenie terenu:	

a) podstawowe:	- tereny zabudowy usługowej: budynki biurowe, budynki handlowo-usługowe, budynki szkół i instytucji badawczych, budynki szpitali i zakładów opieki medycznej, budynki hoteli i budynki zakwaterowania turystycznego, ogólnodostępne obiekty kulturalne, budynki muzeów i bibliotek z zastrzeżeniem tiret od drugie do szóste, - z klasy budynków handlowo-usługowych wyłącza się stacje paliw, - w klasie budynków szkół i instytucji badawczych dopuszcza się jedynie budynki szkolnictwa przedszkolnego, szkolnictwa podstawowego i ponadpodstawowego, specjalne szkoły dla dzieci niepełnosprawnych, - w klasie budynków szpitali i zakładów opieki medycznej dopuszcza się jedynie budynki instytucji świadczących usługi medyczne i chirurgiczne oraz pielęgnacyjne dla ludzi, przychodnie, poradnie, żłobki, budynki przeznaczone do termoterapii, wodolecznictwa, rehabilitacji, - w klasie ogólnodostępnych obiektów kulturalnych dopuszcza się jedynie domy kultury, wielozadaniowe sale wykorzystywane głównie do celów rozrywkowych, - w klasie budynków muzeów i bibliotek dopuszcza się jedynie galerie sztuki, biblioteki i centra informacyjne,
b) uzupełniające:	- tereny zieleni urządzonej, - uzbrojenie terenu;
4) zasady kształtowania zabudowy oraz wskaźniki zagospodarowania terenu:	
a) wskaźniki wykorzystania terenu:	- intensywność zabudowy od 0,2 do 0,8, - procent zabudowy maksimum 40%, - procent powierzchni biologicznie czynnej minimum 30%,
b) linie zabudowy:	nieprzekraczalne zgodnie z rysunkiem planu,
c) parametry zabudowy:	- wysokość zabudowy do 12 m, - liczba kondygnacji nadziemnych do 3,
d) dachy:	- dwuspadowe lub wielospadowe o kącie nachylenia połaci dachowych od 30° do 45°, - płaskie,
5) zasady ochrony środowiska, przyrody oraz ochrony i kształtowania krajobrazu:	
a) ochrona na podstawie przepisów odrębnych,	
b) dopuszczalny poziom hałasu dla „terenów zabudowy związanej ze stałym lub czasowym pobytem dzieci i młodzieży” zgodnie z przepisami odrębnymi;	
6) zasady ochrony dziedzictwa kulturowego i zabytków, w tym krajobrazów kulturowych, oraz dóbr kultury współczesnej:	
nie ustala się;	
7) zasady i sposoby zagospodarowania terenów lub obiektów podlegających ochronie, ustalonych na podstawie odrębnych przepisów:	
a) tereny górnicze:	nie ustala się,
b) obszary szczególnego zagrożenia powodzią:	nie ustala się,
c) obszary osuwania się mas ziemnych:	nie ustala się,
d) krajobrazy priorytetowe określone w audycie krajobrazowym oraz w planach zagospodarowania przestrzennego województwa:	nie ustala się,
e) pozostałe tereny i obiekty:	nie ustala się;
8) zasady ochrony i kształtowania ładów przestrzennego:	
a) ustalenia kompozycyjno-estetyczne:	wysokość budowli do 9 m,
b) ustalenia dla tymczasowych obiektów usługowych:	zakaz lokalizacji,

c) wolnostojące budynki gospodarcze i garażowe:	zakaz lokalizacji,
d) zieleni:	minimum 20% powierzchni działki,
e) nadziemne części urządzeń technicznych:	- przysłonięcie ich zielenią, - wysokość do 5 m;
9) zasady modernizacji, rozbudowy i budowy systemów komunikacji:	
a) wskaźnik miejsc postojowych (m.p.):	- minimum 20 m.p. na 1000 m ² powierzchni użytkowej budynków biurowych, - minimum 25 m.p. na 1000 m ² powierzchni sprzedaży lub 15 m.p. na 100 miejsc konsumpcyjnych lub 18 m.p. na 1000 m ² powierzchni użytkowej budynków handlowo-usługowych, - minimum 20 m.p. na 100 osób lub 7 m.p. na 1 oddział (izbę lekcyjną) lub 25 m.p. na 100 zatrudnionych w budynkach szkół i instytucji badawczych, - minimum 15 m.p. na 1000 m ² powierzchni użytkowej budynków szpitali i zakładów opieki medycznej, - minimum 20 m.p. na 100 miejsc noclegowych hoteli i budynków zakwaterowania turystycznego, - minimum 25 m.p. na 100 miejsc użytkowych w ogólnodostępnych obiektach kulturalnych, - minimum 10 m.p. na 1000 m ² powierzchni użytkowej w budynkach muzeów i bibliotek, - dla wskaźników miejsc postojowych, o których mowa powyżej wyznacza się nie mniej niż 1 m.p.,
b) realizacja miejsc postojowych:	- na parkingach wyznaczonych na terenie lub zagłębionych pod ziemią, - w garażach wbudowanych w budynki,
c) dostępność komunikacyjna:	od ul. Thomasa Wilsona;
10) zasady modernizacji, rozbudowy i budowy systemów infrastruktury technicznej:	
a) budowa i przebudowa sieci zgodnie z przepisami odrębnymi,	
b) sytuowanie liniowych elementów sieci pod ziemią,	
c) zaopatrzenie w wodę:	z sieci wodociągowej, po niezbędnej rozbudowie,
d) odprowadzenie ścieków bytowych, komunalnych i przemysłowych:	- poprzez rozdzielczą kanalizację sanitarną do istniejącego układu kanalizacji sanitarnej, po niezbędnej rozbudowie, - zakaz odprowadzania ścieków do gruntu oraz wód powierzchniowych i gruntowych,
e) odprowadzenie wód opadowych:	- zagospodarowanie wód opadowych i roztopowych na własnym terenie z wykorzystaniem systemów retencyjno-rozsączających, - do systemu rozdzielczej kanalizacji deszczowej powiązanego z istniejącym układem kanalizacji deszczowej lub systemu wód powierzchniowych poprzez systemy retencyjne na terenie,
f) zaopatrzenie w gaz:	z infrastruktury gazowej, po niezbędnej rozbudowie,
g) zaopatrzenie w energię cieplną:	z lokalnego systemu ciepłowniczego, po jego ewentualnej niezbędnej budowie lub rozbudowie w oparciu o istniejącą infrastrukturę, ogrzewanie obiektów z niskoemisyjnych lokalnych lub indywidualnych źródeł ciepła,
h) zaopatrzenie w energię elektryczną:	z istniejących i planowanych elementów systemu elektroenergetycznego,
i) zapewnienie telekomunikacji:	z istniejących i planowanych elementów infrastruktury telekomunikacyjnej,
j) gospodarka odpadami:	zgodnie z przepisami odrębnymi;
11) zasady i warunki scalania i podziału nieruchomości:	
a) szerokość frontu działki minimum 20 m,	
b) powierzchnia działki minimum 7 a,	
c) kąt położenia granic wydzielanych działek w stosunku do pasa drogowego usytuowanego na ul. Thomasa Wilsona od 70° do 110°,	

d) dopuszcza się podział na działki o mniejszych parametrach niż ustalone w lit. od a do c w przypadku podziału mającego na celu regulację granic między sąsiadującymi nieruchomościami bądź wydzielenie działki dla urządzeń infrastruktury technicznej;
12) sposób i termin tymczasowego zagospodarowania, urządzania i użytkowania terenów:
nie ustala się;
13) stawka procentowa, na podstawie której ustala się opłatę, o której mowa w art. 36 ust. 4 ustawy z dnia 27 marca 2003 r. o planowaniu i zagospodarowaniu przestrzennym:
20%;
14) szczególne warunki zagospodarowania terenów oraz ograniczenia w ich użytkowaniu:
nie ustala się.

5. Karta terenu nr 005:

1) symbol i nr terenu:	1R/Z;
2) powierzchnia terenu:	372,5 a;
3) przeznaczenie terenu:	
a) podstawowe:	- tereny rolnicze, - tereny zieleni,
b) uzupełniające:	- tereny wód powierzchniowych śródlądowych, - drogi rowerowe, - uzbrojenie terenu;
4) zasady kształtowania zabudowy oraz wskaźniki zagospodarowania terenu:	
a) wskaźniki wykorzystania terenu:	nie ustala się,
b) linie zabudowy:	nie ustala się,
c) parametry zabudowy:	nie ustala się,
d) dachy:	nie ustala się;
5) zasady ochrony środowiska, przyrody oraz ochrony i kształtowania krajobrazu:	
a) ochrona na podstawie przepisów odrębnych,	
b) zachowanie rowów melioracyjnych z dopuszczeniem zmiany ich trasy lub ich orurowania;	
6) zasady ochrony dziedzictwa kulturowego i zabytków, w tym krajobrazów kulturowych, oraz dóbr kultury współczesnej:	
nie ustala się;	
7) zasady i sposoby zagospodarowania terenów lub obiektów podlegających ochronie, ustalonych na podstawie odrębnych przepisów:	
a) tereny górnicze:	nie ustala się,
b) obszary szczególnego zagrożenia powodzią:	nie ustala się,
c) obszary osuwania się mas ziemnych:	nie ustala się,
d) krajobrazy priorytetowe określone w audycie krajobrazowym oraz w planach zagospodarowania przestrzennego województwa:	nie ustala się,
e) pozostałe tereny i obiekty:	nie ustala się;
8) zasady ochrony i kształtowania ład przestrzennego:	
a) ustalenia kompozycyjno-estetyczne:	wysokość budowli do 5 m, z wyjątkiem obiektów elektroenergetycznych,
b) ustalenia dla tymczasowych obiektów usługowych:	zakaz lokalizacji,
c) wolnostojące budynki gospodarcze i garażowe:	zakaz lokalizacji,
d) zieleni:	nie ustala się,
e) nadziemne części urządzeń technicznych:	- przysłonięcie zielenią, - wysokość do 3,5 m, z wyjątkiem obiektów elektroenergetycznych;
9) zasady modernizacji, rozbudowy i budowy systemów komunikacji:	
a) wskaźnik miejsc postojowych (m.p.):	nie ustala się,

b) realizacja miejsc postojowych:	zakaz budowy m.p.,
c) dostępność komunikacyjna:	- od terenu 3KDD, - poprzez drogi transportu rolnego;
10) zasady modernizacji, rozbudowy i budowy systemów infrastruktury technicznej:	
a) budowa i przebudowa sieci zgodnie z przepisami odrębnymi,	
b) sytuowanie liniowych elementów sieci pod ziemią, z wyjątkiem napowietrznej linii elektroenergetycznej wysokiego napięcia 110kV,	
c) zaopatrzenie w wodę:	zgodnie z przepisami odrębnymi,
d) odprowadzenie ścieków bytowych, komunalnych i przemysłowych:	nie ustala się,
e) odprowadzenie wód opadowych:	zagospodarowanie wód opadowych i roztopowych na własnym terenie,
f) zaopatrzenie w gaz:	nie ustala się,
g) zaopatrzenie w energię cieplną:	nie ustala się,
h) zaopatrzenie w energię elektryczną:	z istniejących i planowanych elementów systemu elektroenergetycznego,
i) zapewnienie telekomunikacji:	nie ustala się,
j) gospodarka odpadami:	zgodnie z przepisami odrębnymi;
11) zasady i warunki scalania i podziału nieruchomości:	
nie ustala się;	
12) sposób i termin tymczasowego zagospodarowania, urządzania i użytkowania terenów:	
nie ustala się;	
13) stawka procentowa, na podstawie której ustala się opłatę, o której mowa w art. 36 ust. 4 ustawy z dnia 27 marca 2003 r. o planowaniu i zagospodarowaniu przestrzennym:	
0%;	
14) szczególne warunki zagospodarowania terenów oraz ograniczenia w ich użytkowaniu:	
a) zakaz lokalizacji budowli rolniczych i zabudowy,	
b) w odległości 35 m od osi kierunkowej gazociągu wysokiego ciśnienia DN150 4,0MPa, po obu jej stronach, obowiązują przepisy odrębne,	
c) wzdłuż napowietrznej linii elektroenergetycznej wysokiego napięcia 110kV oraz w odległości 11 m od osi linii, po obu jej stronach, obowiązują przepisy odrębne.	

6. Karta terenu nr 006:

1) symbol i nr terenu:	2R/Z;
2) powierzchnia terenu:	452,5 a;
3) przeznaczenie terenu:	
a) podstawowe:	- tereny rolnicze, - tereny zieleni,
b) uzupełniające:	- tereny wód powierzchniowych śródlądowych, - drogi rowerowe, - uzbrojenie terenu;
4) zasady kształtowania zabudowy oraz wskaźniki zagospodarowania terenu:	
a) wskaźniki wykorzystania terenu:	nie ustala się,
b) linie zabudowy:	nie ustala się,
c) parametry zabudowy:	nie ustala się,
d) dachy:	nie ustala się;
5) zasady ochrony środowiska, przyrody oraz ochrony i kształtowania krajobrazu:	
a) ochrona na podstawie przepisów odrębnych,	
b) zachowanie rowów melioracyjnych z dopuszczeniem zmiany ich trasy lub ich orurowania;	
6) zasady ochrony dziedzictwa kulturowego i zabytków, w tym krajobrazów kulturowych, oraz dóbr kultury współczesnej:	
nie ustala się;	
7) zasady i sposoby zagospodarowania terenów lub obiektów podlegających ochronie, ustalonych na podstawie odrębnych przepisów:	
a) tereny górnicze:	nie ustala się,

b) obszary szczególnego zagrożenia powodzią:	nie ustala się,
c) obszary osuwania się mas ziemnych:	nie ustala się,
d) krajobrazy priorytetowe określone w audycie krajobrazowym oraz w planach zagospodarowania przestrzennego województwa:	nie ustala się,
e) pozostałe tereny i obiekty:	nie ustala się;
8) zasady ochrony i kształtowania ład przestrzennego:	
a) ustalenia kompozycyjno-estetyczne:	wysokość budowli do 5 m, z wyjątkiem obiektów elektroenergetycznych,
b) ustalenia dla tymczasowych obiektów usługowych:	zakaz lokalizacji,
c) wolnostojące budynki gospodarcze i garażowe:	zakaz lokalizacji,
d) zieleni:	nie ustala się,
e) nadziemne części urządzeń technicznych:	- przysłonięcie zieleni, - wysokość do 3,5 m, z wyjątkiem obiektów elektroenergetycznych;
9) zasady modernizacji, rozbudowy i budowy systemów komunikacji:	
a) wskaźnik miejsc postojowych (m.p.):	nie ustala się,
b) realizacja miejsc postojowych:	zakaz budowy m.p.,
c) dostępność komunikacyjna:	- od terenu 3KDI poprzez drogi zbierająco-rozprowadzające, - poprzez drogi transportu rolnego;
10) zasady modernizacji, rozbudowy i budowy systemów infrastruktury technicznej:	
a) budowa i przebudowa sieci zgodnie z przepisami odrębnymi,	
b) sytuowanie liniowych elementów sieci pod ziemią, z wyjątkiem napowietrznej linii elektroenergetycznej wysokiego napięcia 110kV,	
c) zaopatrzenie w wodę:	zgodnie z przepisami odrębnymi,
d) odprowadzenie ścieków bytowych, komunalnych i przemysłowych:	nie ustala się,
e) odprowadzenie wód opadowych:	zagospodarowanie wód opadowych i roztopowych na własnym terenie,
f) zaopatrzenie w gaz:	nie ustala się,
g) zaopatrzenie w energię cieplną:	nie ustala się,
h) zaopatrzenie w energię elektryczną:	z istniejących i planowanych elementów systemu elektroenergetycznego,
i) zapewnienie telekomunikacji:	nie ustala się,
j) gospodarka odpadami:	zgodnie z przepisami odrębnymi;
11) zasady i warunki scalania i podziału nieruchomości:	
nie ustala się;	
12) sposób i termin tymczasowego zagospodarowania, urządzania i użytkowania terenów:	
nie ustala się;	
13) stawka procentowa, na podstawie której ustala się opłatę, o której mowa w art. 36 ust. 4 ustawy z dnia 27 marca 2003 r. o planowaniu i zagospodarowaniu przestrzennym:	
0%;	
14) szczególne warunki zagospodarowania terenów oraz ograniczenia w ich użytkowaniu:	
a) zakaz lokalizacji budowli rolniczych i zabudowy,	
b) w odległości 35 m od osi kierunkowej gazociągu wysokiego ciśnienia DN150 4,0MPa, po obu jej stronach, obowiązują przepisy odrębne,	
c) wzdłuż napowietrznej linii elektroenergetycznej wysokiego napięcia 110kV oraz w odległości 11 m od osi linii, po obu jej stronach, obowiązują przepisy odrębne,	
d) w odległości zgodnie z przepisami odrębnymi od granicy obszaru kolejowego oraz od osi skrajnego toru obowiązują przepisy odrębne.	

1) symbol i nr terenu:	3R/Z;
2) powierzchnia terenu:	1548,5 a;
3) przeznaczenie terenu:	
a) podstawowe:	- tereny rolnicze, - tereny zieleni,
b) uzupełniające:	- tereny wód powierzchniowych śródlądowych, - drogi rowerowe, - uzbrojenie terenu;
4) zasady kształtowania zabudowy oraz wskaźniki zagospodarowania terenu:	
a) wskaźniki wykorzystania terenu:	nie ustala się,
b) linie zabudowy:	nie ustala się,
c) parametry zabudowy:	nie ustala się,
d) dachy:	nie ustala się;
5) zasady ochrony środowiska, przyrody oraz ochrony i kształtowania krajobrazu:	
a) ochrona na podstawie przepisów odrębnych,	
b) zachowanie rowów melioracyjnych z dopuszczeniem zmiany ich trasy lub ich orurowania;	
6) zasady ochrony dziedzictwa kulturowego i zabytków, w tym krajobrazów kulturowych, oraz dóbr kultury współczesnej:	
nie ustala się;	
7) zasady i sposoby zagospodarowania terenów lub obiektów podlegających ochronie, ustalonych na podstawie odrębnych przepisów:	
a) tereny górnicze:	nie ustala się,
b) obszary szczególnego zagrożenia powodzią:	nie ustala się,
c) obszary osuwania się mas ziemnych:	nie ustala się,
d) krajobrazy priorytetowe określone w audycie krajobrazowym oraz w planach zagospodarowania przestrzennego województwa:	nie ustala się,
e) pozostałe tereny i obiekty:	nie ustala się;
8) zasady ochrony i kształtowania ład przestrzennego:	
a) ustalenia kompozycyjno-estetyczne:	wysokość budowli do 5 m,
b) ustalenia dla tymczasowych obiektów usługowych:	zakaz lokalizacji,
c) wolnostojące budynki gospodarcze i garażowe:	zakaz lokalizacji,
d) zieleni:	nie ustala się,
e) nadziemne części urządzeń technicznych:	- przysłonięcie zielenią, - wysokość do 3,5 m;
9) zasady modernizacji, rozbudowy i budowy systemów komunikacji:	
a) wskaźnik miejsc postojowych (m.p.):	nie ustala się,
b) realizacja miejsc postojowych:	zakaz budowy m.p.,
c) dostępność komunikacyjna:	- od terenu 2KDI poprzez drogi zbierająco-rozprowadzające, - poprzez drogi transportu rolnego;
10) zasady modernizacji, rozbudowy i budowy systemów infrastruktury technicznej:	
a) budowa i przebudowa sieci zgodnie z przepisami odrębnymi,	
b) sytuowanie liniowych elementów sieci pod ziemią,	
c) zaopatrzenie w wodę:	zgodnie z przepisami odrębnymi,
d) odprowadzenie ścieków bytowych, komunalnych i przemysłowych:	nie ustala się,
e) odprowadzenie wód opadowych:	zagospodarowanie wód opadowych i roztopowych na własnym terenie,
f) zaopatrzenie w gaz:	nie ustala się,
g) zaopatrzenie w energię cieplną:	nie ustala się,
h) zaopatrzenie w energię elektryczną:	z istniejących i planowanych elementów systemu

	elektroenergetycznego,
i) zapewnienie telekomunikacji:	nie ustala się,
j) gospodarka odpadami:	zgodnie z przepisami odrębnymi;
11) zasady i warunki scalania i podziału nieruchomości:	
nie ustala się;	
12) sposób i termin tymczasowego zagospodarowania, urządzania i użytkowania terenów:	
nie ustala się;	
13) stawka procentowa, na podstawie której ustala się opłatę, o której mowa w art. 36 ust. 4 ustawy z dnia 27 marca 2003 r. o planowaniu i zagospodarowaniu przestrzennym:	
0%;	
14) szczególne warunki zagospodarowania terenów oraz ograniczenia w ich użytkowaniu:	
a) zakaz lokalizacji budowli rolniczych i zabudowy,	
b) w odległości 35 m od osi kierunkowej gazociągu wysokiego ciśnienia DN400 6,3MPa, po obu jej stronach, obowiązują przepisy odrębne,	
c) w odległości zgodnie z przepisami odrębnymi od granicy obszaru kolejowego oraz od osi skrajnego toru obowiązują przepisy odrębne.	

8. Karta terenu nr 008:

1) symbol i nr terenu:	4R/Z;
2) powierzchnia terenu:	423,2 a;
3) przeznaczenie terenu:	
a) podstawowe:	- tereny rolnicze, - tereny zieleni,
b) uzupełniające:	- tereny wód powierzchniowych śródlądowych, - drogi rowerowe, - uzbrojenie terenu;
4) zasady kształtowania zabudowy oraz wskaźniki zagospodarowania terenu:	
a) wskaźniki wykorzystania terenu:	nie ustala się,
b) linie zabudowy:	nie ustala się,
c) parametry zabudowy:	nie ustala się,
d) dachy:	nie ustala się;
5) zasady ochrony środowiska, przyrody oraz ochrony i kształtowania krajobrazu:	
a) ochrona na podstawie przepisów odrębnych,	
b) zachowanie rowów melioracyjnych z dopuszczeniem zmiany ich trasy lub ich orurowania;	
6) zasady ochrony dziedzictwa kulturowego i zabytków, w tym krajobrazów kulturowych, oraz dóbr kultury współczesnej:	
nie ustala się;	
7) zasady i sposoby zagospodarowania terenów lub obiektów podlegających ochronie, ustalonych na podstawie odrębnych przepisów:	
a) tereny górnicze:	nie ustala się,
b) obszary szczególnego zagrożenia powodzią:	nie ustala się,
c) obszary osuwania się mas ziemnych:	nie ustala się,
d) krajobrazy priorytetowe określone w audycie krajobrazowym oraz w planach zagospodarowania przestrzennego województwa:	nie ustala się,
e) pozostałe tereny i obiekty:	nie ustala się;
8) zasady ochrony i kształtowania ład przestrzennego:	
a) ustalenia kompozycyjno-estetyczne:	wysokość budowli do 5 m,
b) ustalenia dla tymczasowych obiektów usługowych:	zakaz lokalizacji,
c) wolnostojące budynki gospodarcze i garażowe:	zakaz lokalizacji,
d) zieleni:	nie ustala się,

e) nadziemne części urządzeń technicznych:	- przysłonięcie zielenią, - wysokość do 3,5 m;
9) zasady modernizacji, rozbudowy i budowy systemów komunikacji:	
a) wskaźnik miejsc postojowych (m.p.):	nie ustala się,
b) realizacja miejsc postojowych:	zakaz budowy m.p.,
c) dostępność komunikacyjna:	poprzez drogi transportu rolnego;
10) zasady modernizacji, rozbudowy i budowy systemów infrastruktury technicznej:	
a) budowa i przebudowa sieci zgodnie z przepisami odrębnymi,	
b) sytuowanie liniowych elementów sieci pod ziemią,	
c) zaopatrzenie w wodę:	zgodnie z przepisami odrębnymi,
d) odprowadzenie ścieków bytowych, komunalnych i przemysłowych:	nie ustala się,
e) odprowadzenie wód opadowych:	zagospodarowanie wód opadowych i roztopowych na własnym terenie,
f) zaopatrzenie w gaz:	nie ustala się,
g) zaopatrzenie w energię ciepłą:	nie ustala się,
h) zaopatrzenie w energię elektryczną:	z istniejących i planowanych elementów systemu elektroenergetycznego,
i) zapewnienie telekomunikacji:	nie ustala się,
j) gospodarka odpadami:	zgodnie z przepisami odrębnymi;
11) zasady i warunki scalania i podziału nieruchomości:	
nie ustala się;	
12) sposób i termin tymczasowego zagospodarowania, urządzania i użytkowania terenów:	
nie ustala się;	
13) stawka procentowa, na podstawie której ustala się opłatę, o której mowa w art. 36 ust. 4 ustawy z dnia 27 marca 2003 r. o planowaniu i zagospodarowaniu przestrzennym:	
0%;	
14) szczególne warunki zagospodarowania terenów oraz ograniczenia w ich użytkowaniu:	
a) zakaz lokalizacji budowli rolniczych i zabudowy,	
b) w odległości 35 m od osi kierunkowej gazociągu wysokiego ciśnienia DN400 6,3MPa, po obu jej stronach, obowiązują przepisy odrębne,	
c) w odległości zgodnie z przepisami odrębnymi od granicy obszaru kolejowego oraz od osi skrajnego toru obowiązują przepisy odrębne.	

9. Karta terenu nr 009:

1) symbol i nr terenu:	1ZP;
2) powierzchnia terenu:	108,9 a;
3) przeznaczenie terenu:	
a) podstawowe:	tereny zieleni urządzonej,
b) uzupełniające:	- tereny sportu i rekreacji – terenowe obiekty sportowe, - tereny wód powierzchniowych śródlądowych, - drogi rowerowe, - uzbrojenie terenu;
4) zasady kształtowania zabudowy oraz wskaźniki zagospodarowania terenu:	
a) wskaźniki wykorzystania terenu:	powierzchnia biologicznie czynna minimum 70%,
b) linie zabudowy:	nie ustala się,
c) parametry zabudowy:	nie ustala się,
d) dachy:	nie ustala się;
5) zasady ochrony środowiska, przyrody oraz ochrony i kształtowania krajobrazu:	
a) ochrona na podstawie przepisów odrębnych,	
b) zachowanie rowów melioracyjnych z dopuszczeniem zmiany ich trasy lub ich orurowania,	
c) dopuszczalny poziom hałasu dla „terenów rekreacyjno-wypoczynkowych” zgodnie z przepisami odrębnymi;	
6) zasady ochrony dziedzictwa kulturowego i zabytków, w tym krajobrazów kulturowych, oraz dóbr kultury współczesnej:	
nie ustala się;	

7) zasady i sposoby zagospodarowania terenów lub obiektów podlegających ochronie, ustalonych na podstawie odrębnych przepisów:	
a) tereny górnicze:	nie ustala się,
b) obszary szczególnego zagrożenia powodzią:	nie ustala się,
c) obszary osuwania się mas ziemnych:	nie ustala się,
d) krajobrazy priorytetowe określone w audycie krajobrazowym oraz w planach zagospodarowania przestrzennego województwa:	nie ustala się,
e) pozostałe tereny i obiekty:	nie ustala się;
8) zasady ochrony i kształtowania ład przestrzennego:	
a) ustalenia kompozycyjno-estetyczne:	wysokość budowli do 10 m, z wyjątkiem obiektów elektroenergetycznych,
b) ustalenia dla tymczasowych obiektów usługowych:	zakaz lokalizacji,
c) wolnostojące budynki gospodarcze i garażowe:	zakaz lokalizacji,
d) zieleń:	minimum 70% powierzchni działki,
e) nadziemne części urządzeń technicznych:	- przysłonięcie zielenią, - wysokość do 3,5 m, z wyjątkiem obiektów elektroenergetycznych;
9) zasady modernizacji, rozbudowy i budowy systemów komunikacji:	
a) wskaźnik miejsc postojowych (m.p.):	nie ustala się,
b) realizacja miejsc postojowych:	zakaz budowy m.p.,
c) dostępność komunikacyjna:	od terenu IKP;
10) zasady modernizacji, rozbudowy i budowy systemów infrastruktury technicznej:	
a) budowa i przebudowa sieci zgodnie z przepisami odrębnymi,	
b) sytuowanie liniowych elementów sieci pod ziemią, z wyjątkiem napowietrznej linii elektroenergetycznej wysokiego napięcia 110kV,	
c) zaopatrzenie w wodę:	z sieci wodociągowej, po niezbędnej rozbudowie,
d) odprowadzenie ścieków bytowych, komunalnych i przemysłowych:	nie ustala się,
e) odprowadzenie wód opadowych:	zagospodarowanie wód opadowych i roztopowych na własnym terenie,
f) zaopatrzenie w gaz:	nie ustala się,
g) zaopatrzenie w energię cieplną:	nie ustala się,
h) zaopatrzenie w energię elektryczną:	z istniejących i planowanych elementów systemu elektroenergetycznego,
i) zapewnienie telekomunikacji:	nie ustala się,
j) gospodarka odpadami:	zgodnie z przepisami odrębnymi;
11) zasady i warunki scalania i podziału nieruchomości:	
nie ustala się;	
12) sposób i termin tymczasowego zagospodarowania, urządzania i użytkowania terenów:	
nie ustala się;	
13) stawka procentowa, na podstawie której ustala się opłatę, o której mowa w art. 36 ust. 4 ustawy z dnia 27 marca 2003 r. o planowaniu i zagospodarowaniu przestrzennym:	
0%;	
14) szczególne warunki zagospodarowania terenów oraz ograniczenia w ich użytkowaniu:	
a) obszar przestrzeni publicznej,	
b) zakaz lokalizacji zabudowy,	
c) w odległości 35 m od osi kierunkowej gazociągu wysokiego ciśnienia DN150 4,0 MPa, po obu jej stronach, obowiązują przepisy odrębne,	
d) wzdłuż napowietrznej linii elektroenergetycznej wysokiego napięcia 110kV oraz w odległości 11 m od osi linii, po obu jej stronach, obowiązują przepisy odrębne.	

10. Karta terenu nr 010:

1) symbol i nr terenu:	2ZP;
2) powierzchnia terenu:	682,6 a;
3) przeznaczenie terenu:	
a) podstawowe:	tereny zieleni urządzonej,
b) uzupełniające:	- tereny sportu i rekreacji – terenowe obiekty sportowe, - tereny wód powierzchniowych śródlądowych, - drogi rowerowe, - uzbrojenie terenu;
4) zasady kształtowania zabudowy oraz wskaźniki zagospodarowania terenu:	
a) wskaźniki wykorzystania terenu:	powierzchnia biologicznie czynna minimum 70%,
b) linie zabudowy:	nie ustala się,
c) parametry zabudowy:	nie ustala się,
d) dachy:	nie ustala się;
5) zasady ochrony środowiska, przyrody oraz ochrony i kształtowania krajobrazu:	
a) ochrona na podstawie przepisów odrębnych,	
b) zachowanie rowów melioracyjnych z dopuszczeniem zmiany ich trasy lub ich orurowania,	
c) dopuszczalny poziom hałasu dla „terenów rekreacyjno-wypoczynkowych” zgodnie z przepisami odrębnymi;	
6) zasady ochrony dziedzictwa kulturowego i zabytków, w tym krajobrazów kulturowych, oraz dóbr kultury współczesnej:	
nie ustala się;	
7) zasady i sposoby zagospodarowania terenów lub obiektów podlegających ochronie, ustalonych na podstawie odrębnych przepisów:	
a) tereny górnicze:	nie ustala się,
b) obszary szczególnego zagrożenia powodzią:	nie ustala się,
c) obszary osuwania się mas ziemnych:	nie ustala się,
d) krajobrazy priorytetowe określone w audycie krajobrazowym oraz w planach zagospodarowania przestrzennego województwa:	nie ustala się,
e) pozostałe tereny i obiekty:	nie ustala się;
8) zasady ochrony i kształtowania ład przestrzennego:	
a) ustalenia kompozycyjno-estetyczne:	wysokość budowli do 10 m, z wyjątkiem obiektów elektroenergetycznych,
b) ustalenia dla tymczasowych obiektów usługowych:	zakaz lokalizacji,
c) wolnostojące budynki gospodarcze i garażowe:	zakaz lokalizacji,
d) zieleni:	minimum 70% powierzchni działki,
e) nadziemne części urządzeń technicznych:	- przysłonięcie zielenią, - wysokość do 3,5 m, z wyjątkiem obiektów elektroenergetycznych;
9) zasady modernizacji, rozbudowy i budowy systemów komunikacji:	
a) wskaźnik miejsc postojowych (m.p.):	nie ustala się,
b) realizacja miejsc postojowych:	zakaz budowy m.p.,
c) dostępność komunikacyjna:	- od terenu 1KDD, - od terenu 2KDD;
10) zasady modernizacji, rozbudowy i budowy systemów infrastruktury technicznej:	
a) budowa i przebudowa sieci zgodnie z przepisami odrębnymi,	
b) sytuowanie liniowych elementów sieci pod ziemią, z wyjątkiem napowietrznej linii elektroenergetycznej wysokiego napięcia 110kV,	
c) zaopatrzenie w wodę:	z sieci wodociągowej, po niezbędnej rozbudowie,
d) odprowadzenie ścieków bytowych, komunalnych i przemysłowych:	nie ustala się,

e) odprowadzenie wód opadowych:	zagospodarowanie wód opadowych i roztopowych na własnym terenie,
f) zaopatrzenie w gaz:	nie ustala się,
g) zaopatrzenie w energię ciepłą:	nie ustala się,
h) zaopatrzenie w energię elektryczną:	z istniejących i planowanych elementów systemu elektroenergetycznego,
i) zapewnienie telekomunikacji:	nie ustala się,
j) gospodarka odpadami:	zgodnie z przepisami odrębnymi;
11) zasady i warunki scalania i podziału nieruchomości:	
nie ustala się;	
12) sposób i termin tymczasowego zagospodarowania, urządzania i użytkowania terenów:	
nie ustala się;	
13) stawka procentowa, na podstawie której ustala się opłatę, o której mowa w art. 36 ust. 4 ustawy z dnia 27 marca 2003 r. o planowaniu i zagospodarowaniu przestrzennym:	
0%;	
14) szczególne warunki zagospodarowania terenów oraz ograniczenia w ich użytkowaniu:	
a) obszar przestrzeni publicznej,	
b) zakaz lokalizacji zabudowy,	
c) w odległości 35 m od osi kierunkowej gazociągu wysokiego ciśnienia DN150 4,0 MPa, po obu jej stronach, obowiązują przepisy odrębne,	
d) wzdłuż napowietrznej linii elektroenergetycznej wysokiego napięcia 110kV oraz w odległości 11 m od osi linii, po obu jej stronach, obowiązują przepisy odrębne.	

11. Karta terenu nr 011:

1) symbol i nr terenu:	3ZP;
2) powierzchnia terenu:	135,0 a;
3) przeznaczenie terenu:	
a) podstawowe:	tereny zieleni urządzonej,
b) uzupełniające:	- tereny sportu i rekreacji – terenowe obiekty sportowe, - tereny wód powierzchniowych śródlądowych, - drogi rowerowe, - uzbrojenie terenu;
4) zasady kształtowania zabudowy oraz wskaźniki zagospodarowania terenu:	
a) wskaźniki wykorzystania terenu:	powierzchnia biologicznie czynna minimum 70%,
b) linie zabudowy:	nie ustala się,
c) parametry zabudowy:	nie ustala się,
d) dachy:	nie ustala się;
5) zasady ochrony środowiska, przyrody oraz ochrony i kształtowania krajobrazu:	
a) ochrona na podstawie przepisów odrębnych,	
b) zachowanie rowów melioracyjnych z dopuszczeniem zmiany ich trasy lub ich orurowania,	
c) dopuszczalny poziom hałasu dla „terenów rekreacyjno-wypoczynkowych” zgodnie z przepisami odrębnymi;	
6) zasady ochrony dziedzictwa kulturowego i zabytków, w tym krajobrazów kulturowych, oraz dóbr kultury współczesnej:	
nie ustala się;	
7) zasady i sposoby zagospodarowania terenów lub obiektów podlegających ochronie, ustalonych na podstawie odrębnych przepisów:	
a) tereny górnicze:	nie ustala się,
b) obszary szczególnego zagrożenia powodzią:	nie ustala się,
c) obszary osuwania się mas ziemnych:	nie ustala się,
d) krajobrazy priorytetowe określone w audycie krajobrazowym oraz w planach zagospodarowania przestrzennego województwa:	nie ustala się,
e) pozostałe tereny i obiekty:	nie ustala się;

8) zasady ochrony i kształtowania ład przestrzennego:	
a) ustalenia kompozycyjno-estetyczne:	wysokość budowli do 10 m, z wyjątkiem obiektów elektroenergetycznych,
b) ustalenia dla tymczasowych obiektów usługowych:	zakaz lokalizacji,
c) wolnostojące budynki gospodarcze i garażowe:	zakaz lokalizacji,
d) zieleni:	minimum 70% powierzchni działki,
e) nadziemne części urządzeń technicznych:	- przysłonięcie zielenią, - wysokość do 3,5 m, z wyjątkiem obiektów elektroenergetycznych;
9) zasady modernizacji, rozbudowy i budowy systemów komunikacji:	
a) wskaźnik miejsc postojowych (m.p.):	nie ustala się,
b) realizacja miejsc postojowych:	zakaz budowy m.p.,
c) dostępność komunikacyjna:	od ul. Krętej;
10) zasady modernizacji, rozbudowy i budowy systemów infrastruktury technicznej:	
a) budowa i przebudowa sieci zgodnie z przepisami odrębnymi,	
b) sytuowanie liniowych elementów sieci pod ziemią, z wyjątkiem napowietrznej linii elektroenergetycznej wysokiego napięcia 110kV,	
c) zaopatrzenie w wodę:	z sieci wodociągowej, po niezbędnej rozbudowie,
d) odprowadzenie ścieków bytowych, komunalnych i przemysłowych:	nie ustala się,
e) odprowadzenie wód opadowych:	zagospodarowanie wód opadowych i roztopowych na własnym terenie,
f) zaopatrzenie w gaz:	nie ustala się,
g) zaopatrzenie w energię ciepłą:	nie ustala się,
h) zaopatrzenie w energię elektryczną:	z istniejących i planowanych elementów systemu elektroenergetycznego,
i) zapewnienie telekomunikacji:	nie ustala się,
j) gospodarka odpadami:	zgodnie z przepisami odrębnymi;
11) zasady i warunki scalania i podziału nieruchomości:	
nie ustala się;	
12) sposób i termin tymczasowego zagospodarowania, urządzania i użytkowania terenów:	
nie ustala się;	
13) stawka procentowa, na podstawie której ustala się opłatę, o której mowa w art. 36 ust. 4 ustawy z dnia 27 marca 2003 r. o planowaniu i zagospodarowaniu przestrzennym:	
0%;	
14) szczególne warunki zagospodarowania terenów oraz ograniczenia w ich użytkowaniu:	
a) obszar przestrzeni publicznej,	
b) zakaz lokalizacji zabudowy,	
c) w odległości 35 m od osi kierunkowej gazociągu wysokiego ciśnienia DN150 4,0 MPa, po obu jej stronach, obowiązują przepisy odrębne,	
d) wzdłuż napowietrznej linii elektroenergetycznej wysokiego napięcia 110kV oraz w odległości 11 m od osi linii, po obu jej stronach, obowiązują przepisy odrębne.	

12. Karta terenu nr 012:

1) symbol i nr terenu:	4ZP;
2) powierzchnia terenu:	394,1 a;
3) przeznaczenie terenu:	
a) podstawowe:	tereny zieleni urządzonej,
b) uzupełniające:	- tereny sportu i rekreacji – terenowe obiekty sportowe, - tereny wód powierzchniowych śródlądowych, - drogi rowerowe, - uzbrojenie terenu;
4) zasady kształtowania zabudowy oraz wskaźniki zagospodarowania terenu:	

a) wskaźniki wykorzystania terenu:	powierzchnia biologicznie czynna minimum 70%,
b) linie zabudowy:	nie ustala się,
c) parametry zabudowy:	nie ustala się,
d) dachy:	nie ustala się;
5) zasady ochrony środowiska, przyrody oraz ochrony i kształtowania krajobrazu:	
a) ochrona na podstawie przepisów odrębnych,	
b) zachowanie rowów melioracyjnych z dopuszczeniem zmiany ich trasy lub ich orurowania,	
c) dopuszczalny poziom hałasu dla „terenów rekreacyjno-wypoczynkowych” zgodnie z przepisami odrębnymi;	
6) zasady ochrony dziedzictwa kulturowego i zabytków, w tym krajobrazów kulturowych, oraz dóbr kultury współczesnej:	
nie ustala się;	
7) zasady i sposoby zagospodarowania terenów lub obiektów podlegających ochronie, ustalonych na podstawie odrębnych przepisów:	
a) tereny górnicze:	nie ustala się,
b) obszary szczególnego zagrożenia powodzią:	nie ustala się,
c) obszary osuwania się mas ziemnych:	nie ustala się,
d) krajobrazy priorytetowe określone w audycie krajobrazowym oraz w planach zagospodarowania przestrzennego województwa:	nie ustala się,
e) pozostałe tereny i obiekty:	nie ustala się;
8) zasady ochrony i kształtowania ład przestrzennego:	
a) ustalenia kompozycyjno-estetyczne:	wysokość budowli do 10 m, z wyjątkiem obiektów elektroenergetycznych,
b) ustalenia dla tymczasowych obiektów usługowych:	zakaz lokalizacji,
c) wolnostojące budynki gospodarcze i garażowe:	zakaz lokalizacji,
d) zieleń:	minimum 70% powierzchni działki,
e) nadziemne części urządzeń technicznych:	- przysłonięcie zielenią, - wysokość do 3,5 m, z wyjątkiem obiektów elektroenergetycznych;
9) zasady modernizacji, rozbudowy i budowy systemów komunikacji:	
a) wskaźnik miejsc postojowych (m.p.):	nie ustala się,
b) realizacja miejsc postojowych:	zakaz budowy m.p.,
c) dostępność komunikacyjna:	- od terenu 3KDD, - od ul. Krętej;
10) zasady modernizacji, rozbudowy i budowy systemów infrastruktury technicznej:	
a) budowa i przebudowa sieci zgodnie z przepisami odrębnymi,	
b) sytuowanie liniowych elementów sieci pod ziemią, z wyjątkiem napowietrznej linii elektroenergetycznej wysokiego napięcia 110kV,	
c) zaopatrzenie w wodę:	z sieci wodociągowej, po niezbędnej rozbudowie,
d) odprowadzenie ścieków bytowych, komunalnych i przemysłowych:	nie ustala się,
e) odprowadzenie wód opadowych:	zagospodarowanie wód opadowych i roztopowych na własnym terenie,
f) zaopatrzenie w gaz:	nie ustala się,
g) zaopatrzenie w energię cieplną:	nie ustala się,
h) zaopatrzenie w energię elektryczną:	z istniejących i planowanych elementów systemu elektroenergetycznego,
i) zapewnienie telekomunikacji:	nie ustala się,
j) gospodarka odpadami:	zgodnie z przepisami odrębnymi;
11) zasady i warunki scalania i podziału nieruchomości:	
nie ustala się;	

12) sposób i termin tymczasowego zagospodarowania, urządzania i użytkowania terenów:
nie ustala się;
13) stawka procentowa, na podstawie której ustala się opłatę, o której mowa w art. 36 ust. 4 ustawy z dnia 27 marca 2003 r. o planowaniu i zagospodarowaniu przestrzennym:
0%;
14) szczególne warunki zagospodarowania terenów oraz ograniczenia w ich użytkowaniu:
a) obszar przestrzeni publicznej,
b) zakaz lokalizacji zabudowy,
c) w odległości 35 m od osi kierunkowej gazociągu wysokiego ciśnienia DN150 4,0 MPa, po obu jej stronach, obowiązują przepisy odrębne,
d) wzdłuż napowietrznej linii elektroenergetycznej wysokiego napięcia 110kV oraz w odległości 11 m od osi linii, po obu jej stronach, obowiązują przepisy odrębne.

13. Karta terenu nr 013:

1) symbol i nr terenu:	1ZL;
2) powierzchnia terenu:	9,8 a;
3) przeznaczenie terenu:	
a) podstawowe:	lasy,
b) uzupełniające:	nie ustala się;
4) zasady kształtowania zabudowy oraz wskaźniki zagospodarowania terenu:	
a) wskaźniki wykorzystania terenu:	nie ustala się,
b) linie zabudowy:	nie ustala się,
c) parametry zabudowy:	nie ustala się,
d) dachy:	nie ustala się;
5) zasady ochrony środowiska, przyrody oraz ochrony i kształtowania krajobrazu:	
ochrona na podstawie przepisów odrębnych;	
6) zasady ochrony dziedzictwa kulturowego i zabytków, w tym krajobrazów kulturowych, oraz dóbr kultury współczesnej:	
nie ustala się;	
7) zasady i sposoby zagospodarowania terenów lub obiektów podlegających ochronie, ustalonych na podstawie odrębnych przepisów:	
a) tereny górnicze:	nie ustala się,
b) obszary szczególnego zagrożenia powodzią:	nie ustala się,
c) obszary osuwania się mas ziemnych:	nie ustala się,
d) krajobrazy priorytetowe określone w audycie krajobrazowym oraz w planach zagospodarowania przestrzennego województwa:	nie ustala się,
e) pozostałe tereny i obiekty:	nie ustala się;
8) zasady ochrony i kształtowania ład przestrzennego:	
a) ustalenia kompozycyjno-estetyczne:	nie ustala się,
b) ustalenia dla tymczasowych obiektów usługowych:	zakaz lokalizacji,
c) wolnostojące budynki gospodarcze i garażowe:	nie ustala się,
d) zieleni:	nie ustala się,
e) nadziemne części urządzeń technicznych:	nie ustala się;
9) zasady modernizacji, rozbudowy i budowy systemów komunikacji:	
a) wskaźnik miejsc postojowych (m.p.):	nie ustala się,
b) realizacja miejsc postojowych:	nie ustala się,
c) dostępność komunikacyjna:	poprzez drogi transportu rolnego;
10) zasady modernizacji, rozbudowy i budowy systemów infrastruktury technicznej:	
a) budowa i przebudowa sieci zgodnie z przepisami odrębnymi,	

b) sytuowanie liniowych elementów sieci pod ziemią,	
c) zaopatrzenie w wodę:	zgodnie z przepisami odrębnymi,
d) odprowadzenie ścieków bytowych, komunalnych i przemysłowych:	nie ustala się,
e) odprowadzenie wód opadowych:	zagospodarowanie wód opadowych i roztopowych na własnym terenie,
f) zaopatrzenie w gaz:	nie ustala się,
g) zaopatrzenie w energię ciepłą:	nie ustala się,
h) zaopatrzenie w energię elektryczną:	z istniejących i planowanych elementów systemu elektroenergetycznego,
i) zapewnienie telekomunikacji:	nie ustala się,
j) gospodarka odpadami:	zgodnie z przepisami odrębnymi;
11) zasady i warunki scalania i podziału nieruchomości:	
nie ustala się;	
12) sposób i termin tymczasowego zagospodarowania, urządzania i użytkowania terenów:	
nie ustala się;	
13) stawka procentowa, na podstawie której ustala się opłatę, o której mowa w art. 36 ust. 4 ustawy z dnia 27 marca 2003 r. o planowaniu i zagospodarowaniu przestrzennym:	
0%;	
14) szczególne warunki zagospodarowania terenów oraz ograniczenia w ich użytkowaniu:	
w odległości 35 m od osi kierunkowej gazociągu wysokiego ciśnienia DN400 6,3MPa, po obu jej stronach, obowiązują przepisy odrębne.	

14. Karta terenu nr 014:

1) symbol i nr terenu:	2ZL;
2) powierzchnia terenu:	2,9 a;
3) przeznaczenie terenu:	
a) podstawowe:	lasy,
b) uzupełniające:	nie ustala się;
4) zasady kształtowania zabudowy oraz wskaźniki zagospodarowania terenu:	
a) wskaźniki wykorzystania terenu:	nie ustala się,
b) linie zabudowy:	nie ustala się,
c) parametry zabudowy:	nie ustala się,
d) dachy:	nie ustala się;
5) zasady ochrony środowiska, przyrody oraz ochrony i kształtowania krajobrazu:	
ochrona na podstawie przepisów odrębnych;	
6) zasady ochrony dziedzictwa kulturowego i zabytków, w tym krajobrazów kulturowych, oraz dóbr kultury współczesnej:	
nie ustala się;	
7) zasady i sposoby zagospodarowania terenów lub obiektów podlegających ochronie, ustalonych na podstawie odrębnych przepisów:	
a) tereny górnicze:	nie ustala się,
b) obszary szczególnego zagrożenia powodzią:	nie ustala się,
c) obszary osuwania się mas ziemnych:	nie ustala się,
d) krajobrazy priorytetowe określone w audycie krajobrazowym oraz w planach zagospodarowania przestrzennego województwa:	nie ustala się,
e) pozostałe tereny i obiekty:	nie ustala się;
8) zasady ochrony i kształtowania ładów przestrzennego:	
a) ustalenia kompozycyjno-estetyczne:	nie ustala się,
b) ustalenia dla tymczasowych obiektów usługowych:	zakaz lokalizacji,
c) wolnostojące budynki gospodarcze i	nie ustala się,

garażowe:	
d) zieleni:	nie ustala się,
e) nadziemne części urządzeń technicznych:	nie ustala się;
9) zasady modernizacji, rozbudowy i budowy systemów komunikacji:	
a) wskaźnik miejsc postojowych (m.p.):	nie ustala się,
b) realizacja miejsc postojowych:	nie ustala się,
c) dostępność komunikacyjna:	poprzez drogi transportu rolnego;
10) zasady modernizacji, rozbudowy i budowy systemów infrastruktury technicznej:	
a) budowa i przebudowa sieci zgodnie z przepisami odrębnymi,	
b) sytuowanie liniowych elementów sieci pod ziemią,	
c) zaopatrzenie w wodę:	zgodnie z przepisami odrębnymi,
d) odprowadzenie ścieków bytowych, komunalnych i przemysłowych:	nie ustala się,
e) odprowadzenie wód opadowych:	zagospodarowanie wód opadowych i roztopowych na własnym terenie,
f) zaopatrzenie w gaz:	nie ustala się,
g) zaopatrzenie w energię ciepłą:	nie ustala się,
h) zaopatrzenie w energię elektryczną:	z istniejących i planowanych elementów systemu elektroenergetycznego,
i) zapewnienie telekomunikacji:	nie ustala się,
j) gospodarka odpadami:	zgodnie z przepisami odrębnymi;
11) zasady i warunki scalania i podziału nieruchomości:	
nie ustala się;	
12) sposób i termin tymczasowego zagospodarowania, urządzania i użytkowania terenów:	
nie ustala się;	
13) stawka procentowa, na podstawie której ustala się opłatę, o której mowa w art. 36 ust. 4 ustawy z dnia 27 marca 2003 r. o planowaniu i zagospodarowaniu przestrzennym:	
0%;	
14) szczególne warunki zagospodarowania terenów oraz ograniczenia w ich użytkowaniu:	
w odległości 35 m od osi kierunkowej gazociągu wysokiego ciśnienia DN400 6,3MPa, po obu jej stronach, obowiązują przepisy odrębne.	

15. Karta terenu nr 015:

1) symbol i nr terenu:	1WS;
2) powierzchnia terenu:	83,0 a;
3) przeznaczenie terenu:	
a) podstawowe:	tereny wód powierzchniowych śródlądowych,
b) uzupełniające:	- urządzenia wodne, - uzbrojenie terenu;
4) zasady kształtowania zabudowy oraz wskaźniki zagospodarowania terenu:	
a) wskaźniki wykorzystania terenu:	nie ustala się,
b) linie zabudowy:	nie ustala się,
c) parametry zabudowy:	nie ustala się,
d) dachy:	nie ustala się;
5) zasady ochrony środowiska, przyrody oraz ochrony i kształtowania krajobrazu:	
a) ochrona na podstawie przepisów odrębnych,	
b) zakaz przekształcania sieci hydrograficznej i zakłócania stosunków wodnych,	
c) nakaz utrzymania lub zwiększenia przepustowości cieków,	
d) zachowanie cieków;	
6) zasady ochrony dziedzictwa kulturowego i zabytków, w tym krajobrazów kulturowych, oraz dóbr kultury współczesnej:	
nie ustala się;	
7) zasady i sposoby zagospodarowania terenów lub obiektów podlegających ochronie, ustalonych na podstawie odrębnych przepisów:	

a) tereny górnicze:	nie ustala się,
b) obszary szczególnego zagrożenia powodzią:	nie ustala się,
c) obszary osuwania się mas ziemnych:	nie ustala się,
d) krajobrazy priorytetowe określone w audycie krajobrazowym oraz w planach zagospodarowania przestrzennego województwa:	nie ustala się,
e) pozostałe tereny i obiekty:	nie ustala się;
8) zasady ochrony i kształtowania ład przestrzennego:	
a) ustalenia kompozycyjno-estetyczne:	nie ustala się,
b) ustalenia dla tymczasowych obiektów usługowych:	zakaz lokalizacji,
c) wolnostojące budynki gospodarcze i garażowe:	zakaz lokalizacji,
d) zieleni:	nie ustala się,
e) nadziemne części urządzeń technicznych:	przysłonięcie zielenią;
9) zasady modernizacji, rozbudowy i budowy systemów komunikacji:	
a) wskaźnik miejsc postojowych (m.p.):	nie ustala się,
b) realizacja miejsc postojowych:	zakaz budowy m.p.,
c) dostępność komunikacyjna:	- od terenu 1KDD poprzez teren 2ZP, - od terenu 2KDD poprzez teren 2ZP, - od ul. Krętej;
10) zasady modernizacji, rozbudowy i budowy systemów infrastruktury technicznej:	
a) budowa i przebudowa sieci zgodnie z przepisami odrębnymi,	
b) sytuowanie liniowych elementów sieci pod ziemią, z wyjątkiem napowietrznej linii elektroenergetycznej wysokiego napięcia 110kV,	
c) zaopatrzenie w wodę:	nie ustala się,
d) odprowadzenie ścieków bytowych, komunalnych i przemysłowych:	nie ustala się,
e) odprowadzenie wód opadowych:	zagospodarowanie wód opadowych i roztopowych na własnym terenie,
f) zaopatrzenie w gaz:	nie ustala się,
g) zaopatrzenie w energię ciepłą:	nie ustala się,
h) zaopatrzenie w energię elektryczną:	nie ustala się,
i) zapewnienie telekomunikacji:	nie ustala się,
j) gospodarka odpadami:	zgodnie z przepisami odrębnymi;
11) zasady i warunki scalania i podziału nieruchomości:	
nie ustala się;	
12) sposób i termin tymczasowego zagospodarowania, urządzania i użytkowania terenów:	
nie ustala się;	
13) stawka procentowa, na podstawie której ustala się opłatę, o której mowa w art. 36 ust. 4 ustawy z dnia 27 marca 2003 r. o planowaniu i zagospodarowaniu przestrzennym:	
0%;	
14) szczególne warunki zagospodarowania terenów oraz ograniczenia w ich użytkowaniu:	
a) wzdłuż napowietrznej linii elektroenergetycznej wysokiego napięcia 110kV oraz w odległości 11 m od osi linii, po obu jej stronach, obowiązują przepisy odrębne,	
b) w odległości 35 m od osi kierunkowej gazociągu wysokiego ciśnienia DN150 4,0 MPa, po obu jej stronach, obowiązują przepisy odrębne.	

16. Karta terenu nr 016:

1) symbol i nr terenu:	2WS;
2) powierzchnia terenu:	94,2 a;
3) przeznaczenie terenu:	

a) podstawowe:	tereny wód powierzchniowych śródlądowych,
b) uzupełniające:	- urządzenia wodne, - uzbrojenie terenu;
4) zasady kształtowania zabudowy oraz wskaźniki zagospodarowania terenu:	
a) wskaźniki wykorzystania terenu:	nie ustala się,
b) linie zabudowy:	nie ustala się,
c) parametry zabudowy:	nie ustala się,
d) dachy:	nie ustala się;
5) zasady ochrony środowiska, przyrody oraz ochrony i kształtowania krajobrazu:	
a) ochrona na podstawie przepisów odrębnych,	
b) zakaz przekształcania sieci hydrograficznej i zakłócania stosunków wodnych,	
c) nakaz utrzymania lub zwiększenia przepustowości cieków,	
d) zachowanie cieków;	
6) zasady ochrony dziedzictwa kulturowego i zabytków, w tym krajobrazów kulturowych, oraz dóbr kultury współczesnej:	
nie ustala się;	
7) zasady i sposoby zagospodarowania terenów lub obiektów podlegających ochronie, ustalonych na podstawie odrębnych przepisów:	
a) tereny górnicze:	nie ustala się,
b) obszary szczególnego zagrożenia powodzią:	nie ustala się,
c) obszary osuwania się mas ziemnych:	nie ustala się,
d) krajobrazy priorytetowe określone w audycie krajobrazowym oraz w planach zagospodarowania przestrzennego województwa:	nie ustala się,
e) pozostałe tereny i obiekty:	nie ustala się;
8) zasady ochrony i kształtowania ład przestrzennego:	
a) ustalenia kompozycyjno-estetyczne:	nie ustala się,
b) ustalenia dla tymczasowych obiektów usługowych:	zakaz lokalizacji,
c) wolnostojące budynki gospodarcze i garażowe:	zakaz lokalizacji,
d) zieleń:	nie ustala się,
e) nadziemne części urządzeń technicznych:	przysłonięcie zielenią;
9) zasady modernizacji, rozbudowy i budowy systemów komunikacji:	
a) wskaźnik miejsc postojowych (m.p.):	nie ustala się,
b) realizacja miejsc postojowych:	zakaz budowy m.p.,
c) dostępność komunikacyjna:	poprzez drogi transportu rolnego;
10) zasady modernizacji, rozbudowy i budowy systemów infrastruktury technicznej:	
a) budowa i przebudowa sieci zgodnie z przepisami odrębnymi,	
b) sytuowanie liniowych elementów sieci pod ziemią,	
c) zaopatrzenie w wodę:	nie ustala się,
d) odprowadzenie ścieków bytowych, komunalnych i przemysłowych:	nie ustala się,
e) odprowadzenie wód opadowych:	zagospodarowanie wód opadowych i roztopowych na własnym terenie,
f) zaopatrzenie w gaz:	nie ustala się,
g) zaopatrzenie w energię ciepłą:	nie ustala się,
h) zaopatrzenie w energię elektryczną:	nie ustala się,
i) zapewnienie telekomunikacji:	nie ustala się,
j) gospodarka odpadami:	zgodnie z przepisami odrębnymi;
11) zasady i warunki scalania i podziału nieruchomości:	
nie ustala się;	

12) sposób i termin tymczasowego zagospodarowania, urządzania i użytkowania terenów:
nie ustala się;
13) stawka procentowa, na podstawie której ustala się opłatę, o której mowa w art. 36 ust. 4 ustawy z dnia 27 marca 2003 r. o planowaniu i zagospodarowaniu przestrzennym:
0%;
14) szczególne warunki zagospodarowania terenów oraz ograniczenia w ich użytkowaniu:
a) w odległości 35 m od osi kierunkowej gazociągu wysokiego ciśnienia DN400 6,3MPa, po obu jej stronach, obowiązują przepisy odrębne,
b) w odległości zgodnie z przepisami odrębnymi od granicy obszaru kolejowego oraz od osi skrajnego toru obowiązują przepisy odrębne.

17. Karta terenu nr 017:

1) symbol i nr terenu:	1KDI;
2) powierzchnia terenu:	286,0 a;
3) przeznaczenie terenu:	
a) podstawowe:	tereny dróg publicznych – skrzyżowanie lub węzeł;
b) uzupełniające:	- zieleń urządzona, - drogi rowerowe, - uzbrojenie terenu;
4) zasady kształtowania zabudowy oraz wskaźniki zagospodarowania terenu:	
a) wskaźniki wykorzystania terenu:	nie ustala się,
b) linie zabudowy:	nie ustala się,
c) parametry zabudowy:	nie ustala się,
d) dachy:	nie ustala się;
5) zasady ochrony środowiska, przyrody oraz ochrony i kształtowania krajobrazu:	
a) ochrona na podstawie przepisów odrębnych,	
b) zachowanie rowów melioracyjnych z dopuszczeniem zmiany ich trasy lub orurowania;	
6) zasady ochrony dziedzictwa kulturowego i zabytków, w tym krajobrazów kulturowych, oraz dóbr kultury współczesnej:	
nie ustala się;	
7) zasady i sposoby zagospodarowania terenów lub obiektów podlegających ochronie, ustalonych na podstawie odrębnych przepisów:	
a) tereny górnicze:	nie ustala się,
b) obszary szczególnego zagrożenia powodzią:	nie ustala się,
c) obszary osuwania się mas ziemnych:	nie ustala się,
d) krajobrazy priorytetowe określone w audycie krajobrazowym oraz w planach zagospodarowania przestrzennego województwa:	nie ustala się,
e) pozostałe tereny i obiekty:	nie ustala się;
8) zasady ochrony i kształtowania ład przestrzennego:	
a) ustalenia kompozycyjno-estetyczne:	nie ustala się,
b) ustalenia dla tymczasowych obiektów usługowych:	zakaz lokalizacji,
c) wolnostojące budynki gospodarcze i garażowe:	zakaz lokalizacji,
d) zieleń:	obowiązek realizacji spójnej kompozycji rozmieszczenia zieleni,
e) nadziemne części urządzeń technicznych:	przysłonięcie zielenią;
9) zasady modernizacji, rozbudowy i budowy systemów komunikacji:	
a) wskaźnik miejsc postojowych (m.p.):	nie ustala się,
b) realizacja miejsc postojowych:	nie ustala się,
c) dostępność komunikacyjna:	nie ustala się;
10) zasady modernizacji, rozbudowy i budowy systemów infrastruktury technicznej:	

a) budowa i przebudowa sieci zgodnie z przepisami odrębnymi,	
b) sytuowanie liniowych elementów sieci pod ziemią, z wyjątkiem napowietrznej linii elektroenergetycznej wysokiego napięcia 110kV,	
c) zaopatrzenie w wodę:	z sieci wodociągowej, po niezbędnej rozbudowie,
d) odprowadzenie ścieków bytowych, komunalnych i przemysłowych:	nie ustala się,
e) odprowadzenie wód opadowych:	poprzez system rozdzielczej kanalizacji deszczowej powiązany z istniejącym układem kanalizacji deszczowej i wód powierzchniowych poprzez systemy retencyjne,
f) zaopatrzenie w gaz:	nie ustala się,
g) zaopatrzenie w energię ciepłą:	nie ustala się,
h) zaopatrzenie w energię elektryczną:	z istniejących i planowanych elementów systemu elektroenergetycznego,
i) zapewnienie telekomunikacji:	nie ustala się,
j) gospodarka odpadami:	zgodnie z przepisami odrębnymi;
11) zasady i warunki scalania i podziału nieruchomości:	
nie ustala się;	
12) sposób i termin tymczasowego zagospodarowania, urządzania i użytkowania terenów:	
nie ustala się;	
13) stawka procentowa, na podstawie której ustala się opłatę, o której mowa w art. 36 ust. 4 ustawy z dnia 27 marca 2003 r. o planowaniu i zagospodarowaniu przestrzennym:	
0%;	
14) szczególne warunki zagospodarowania terenów oraz ograniczenia w ich użytkowaniu:	
a) zakaz lokalizacji zabudowy,	
b) szerokość w liniach rozgraniczających zgodnie z rysunkiem planu,	
c) obszar przestrzeni publicznej,	
d) w odległości 35 m od osi kierunkowej gazociągu wysokiego ciśnienia DN150 4,0MPa, po obu jej stronach, obowiązują przepisy odrębne,	
e) wzdłuż napowietrznej linii elektroenergetycznej wysokiego napięcia 110kV oraz w odległości 11 m od osi linii, po obu jej stronach, obowiązują przepisy odrębne.	

18. Karta terenu nr 018:

1) symbol i nr terenu:	2KDI;
2) powierzchnia terenu:	594,7 a;
3) przeznaczenie terenu:	
a) podstawowe:	tereny dróg publicznych – skrzyżowanie lub węzeł;
b) uzupełniające:	- zielenć urządzona, - drogi rowerowe, - uzbrojenie terenu;
4) zasady kształtowania zabudowy oraz wskaźniki zagospodarowania terenu:	
a) wskaźniki wykorzystania terenu:	nie ustala się,
b) linie zabudowy:	nie ustala się,
c) parametry zabudowy:	nie ustala się,
d) dachy:	nie ustala się;
5) zasady ochrony środowiska, przyrody oraz ochrony i kształtowania krajobrazu:	
a) ochrona na podstawie przepisów odrębnych,	
b) zachowanie rowów melioracyjnych z dopuszczeniem zmiany ich trasy lub orurowania;	
6) zasady ochrony dziedzictwa kulturowego i zabytków, w tym krajobrazów kulturowych, oraz dóbr kultury współczesnej:	
nie ustala się;	
7) zasady i sposoby zagospodarowania terenów lub obiektów podlegających ochronie, ustalonych na podstawie odrębnych przepisów:	
a) tereny górnicze:	nie ustala się,
b) obszary szczególnego zagrożenia powodzią:	nie ustala się,

c) obszary osuwania się mas ziemnych:	nie ustala się,
d) krajobrazy priorytetowe określone w audycie krajobrazowym oraz w planach zagospodarowania przestrzennego województwa:	nie ustala się,
e) pozostałe tereny i obiekty:	nie ustala się;
8) zasady ochrony i kształtowania ład przestrzennego:	
a) ustalenia kompozycyjno-estetyczne:	nie ustala się,
b) ustalenia dla tymczasowych obiektów usługowych:	zakaz lokalizacji,
c) wolnostojące budynki gospodarcze i garażowe:	zakaz lokalizacji,
d) zieleni:	obowiązek realizacji spójnej kompozycji rozmieszczenia zieleni,
e) nadziemne części urządzeń technicznych:	przysłonięcie zielenią;
9) zasady modernizacji, rozbudowy i budowy systemów komunikacji:	
a) wskaźnik miejsc postojowych (m.p.):	nie ustala się,
b) realizacja miejsc postojowych:	nie ustala się,
c) dostępność komunikacyjna:	nie ustala się;
10) zasady modernizacji, rozbudowy i budowy systemów infrastruktury technicznej:	
a) budowa i przebudowa sieci zgodnie z przepisami odrębnymi,	
b) sytuowanie liniowych elementów sieci pod ziemią,	
c) zaopatrzenie w wodę:	z sieci wodociągowej, po niezbędnej rozbudowie,
d) odprowadzenie ścieków bytowych, komunalnych i przemysłowych:	nie ustala się,
e) odprowadzenie wód opadowych:	poprzez system rozdzielczej kanalizacji deszczowej powiązany z istniejącym układem kanalizacji deszczowej i wód powierzchniowych poprzez systemy retencyjne,
f) zaopatrzenie w gaz:	nie ustala się,
g) zaopatrzenie w energię ciepłą:	nie ustala się,
h) zaopatrzenie w energię elektryczną:	z istniejących i planowanych elementów systemu elektroenergetycznego,
i) zapewnienie telekomunikacji:	nie ustala się,
j) gospodarka odpadami:	zgodnie z przepisami odrębnymi;
11) zasady i warunki scalania i podziału nieruchomości:	
nie ustala się;	
12) sposób i termin tymczasowego zagospodarowania, urządzania i użytkowania terenów:	
nie ustala się;	
13) stawka procentowa, na podstawie której ustala się opłatę, o której mowa w art. 36 ust. 4 ustawy z dnia 27 marca 2003 r. o planowaniu i zagospodarowaniu przestrzennym:	
0%;	
14) szczególne warunki zagospodarowania terenów oraz ograniczenia w ich użytkowaniu:	
a) zakaz lokalizacji zabudowy,	
b) szerokość w liniach rozgraniczających zgodnie z rysunkiem planu,	
c) obszar przestrzeni publicznej,	
d) w odległości zgodnie z przepisami odrębnymi od granicy obszaru kolejowego oraz od osi skrajnego toru obowiązują przepisy odrębne.	

19. Karta terenu nr 019:

1) symbol i nr terenu:	3KDI;
2) powierzchnia terenu:	130,9 a;
3) przeznaczenie terenu:	
a) podstawowe:	tereny dróg publicznych – skrzyżowanie lub węzeł;
b) uzupełniające:	- zieleni urządzona, - drogi rowerowe,

	- uzbrojenie terenu;
4) zasady kształtowania zabudowy oraz wskaźniki zagospodarowania terenu:	
a) wskaźniki wykorzystania terenu:	nie ustala się,
b) linie zabudowy:	nie ustala się,
c) parametry zabudowy:	nie ustala się,
d) dachy:	nie ustala się;
5) zasady ochrony środowiska, przyrody oraz ochrony i kształtowania krajobrazu:	
a) ochrona na podstawie przepisów odrębnych,	
b) zachowanie rowów melioracyjnych z dopuszczeniem zmiany ich trasy lub orurowania;	
6) zasady ochrony dziedzictwa kulturowego i zabytków, w tym krajobrazów kulturowych, oraz dóbr kultury współczesnej:	
nie ustala się;	
7) zasady i sposoby zagospodarowania terenów lub obiektów podlegających ochronie, ustalonych na podstawie odrębnych przepisów:	
a) tereny górnicze:	nie ustala się,
b) obszary szczególnego zagrożenia powodzią:	nie ustala się,
c) obszary osuwania się mas ziemnych:	nie ustala się,
d) krajobrazy priorytetowe określone w audycie krajobrazowym oraz w planach zagospodarowania przestrzennego województwa:	nie ustala się,
e) pozostałe tereny i obiekty:	nie ustala się;
8) zasady ochrony i kształtowania ład przestrzennego:	
a) ustalenia kompozycyjno-estetyczne:	nie ustala się,
b) ustalenia dla tymczasowych obiektów usługowych:	zakaz lokalizacji,
c) wolnostojące budynki gospodarcze i garażowe:	zakaz lokalizacji,
d) zieleń:	obowiązek realizacji spójnej kompozycji rozmieszczenia zieleni,
e) nadziemne części urządzeń technicznych:	przysłonięcie zielenią;
9) zasady modernizacji, rozbudowy i budowy systemów komunikacji:	
a) wskaźnik miejsc postojowych (m.p.):	nie ustala się,
b) realizacja miejsc postojowych:	nie ustala się,
c) dostępność komunikacyjna:	nie ustala się;
10) zasady modernizacji, rozbudowy i budowy systemów infrastruktury technicznej:	
a) budowa i przebudowa sieci zgodnie z przepisami odrębnymi,	
b) sytuowanie liniowych elementów sieci pod ziemią, z wyjątkiem napowietrznej linii elektroenergetycznej wysokiego napięcia 110kV,	
c) zaopatrzenie w wodę:	z sieci wodociągowej, po niezbędnej rozbudowie,
d) odprowadzenie ścieków bytowych, komunalnych i przemysłowych:	nie ustala się,
e) odprowadzenie wód opadowych:	poprzez system rozdzielczej kanalizacji deszczowej powiązany z istniejącym układem kanalizacji deszczowej i wód powierzchniowych poprzez systemy retencyjne,
f) zaopatrzenie w gaz:	nie ustala się,
g) zaopatrzenie w energię cieplną:	nie ustala się,
h) zaopatrzenie w energię elektryczną:	z istniejących i planowanych elementów systemu elektroenergetycznego,
i) zapewnienie telekomunikacji:	nie ustala się,
j) gospodarka odpadami:	zgodnie z przepisami odrębnymi;
11) zasady i warunki scalania i podziału nieruchomości:	
nie ustala się;	
12) sposób i termin tymczasowego zagospodarowania, urządzania i użytkowania terenów:	

nie ustala się;
13) stawka procentowa, na podstawie której ustala się opłatę, o której mowa w art. 36 ust. 4 ustawy z dnia 27 marca 2003 r. o planowaniu i zagospodarowaniu przestrzennym:
0%;
14) szczególne warunki zagospodarowania terenów oraz ograniczenia w ich użytkowaniu:
a) zakaz lokalizacji zabudowy,
b) szerokość w liniach rozgraniczających minimum 25m zgodnie z rysunkiem planu,
c) obszar przestrzeni publicznej,
d) w odległości 35 m od osi kierunkowej gazociągu wysokiego ciśnienia DN150 4,0MPa, po obu jej stronach, obowiązują przepisy odrębne,
e) wzdłuż napowietrznej linii elektroenergetycznej wysokiego napięcia 110kV oraz w odległości 11 m od osi linii, po obu jej stronach, obowiązują przepisy odrębne,
f) w odległości zgodnie z przepisami odrębnymi od granicy obszaru kolejowego oraz od osi skrajnego toru obowiązują przepisy odrębne.

20. Karta terenu nr 020:

1) symbol i nr terenu:	1KDGP;
2) powierzchnia terenu:	554,9 a;
3) przeznaczenie terenu:	
a) podstawowe:	tereny dróg publicznych – ulice główne ruchu przyspieszonego,
b) uzupełniające:	- zieleń urządzona, - drogi rowerowe, - uzbrojenie terenu;
4) zasady kształtowania zabudowy oraz wskaźniki zagospodarowania terenu:	
a) wskaźniki wykorzystania terenu:	nie ustala się,
b) linie zabudowy:	nie ustala się,
c) parametry zabudowy:	nie ustala się,
d) dachy:	nie ustala się;
5) zasady ochrony środowiska, przyrody oraz ochrony i kształtowania krajobrazu:	
a) ochrona na podstawie przepisów odrębnych,	
b) zachowanie rowów melioracyjnych z dopuszczeniem zmiany ich trasy lub orurowania;	
6) zasady ochrony dziedzictwa kulturowego i zabytków, w tym krajobrazów kulturowych, oraz dóbr kultury współczesnej:	
nie ustala się;	
7) zasady i sposoby zagospodarowania terenów lub obiektów podlegających ochronie, ustalonych na podstawie odrębnych przepisów:	
a) tereny górnicze:	nie ustala się,
b) obszary szczególnego zagrożenia powodzią:	nie ustala się,
c) obszary osuwania się mas ziemnych:	nie ustala się,
d) krajobrazy priorytetowe określone w audycie krajobrazowym oraz w planach zagospodarowania przestrzennego województwa:	nie ustala się,
e) pozostałe tereny i obiekty:	nie ustala się;
8) zasady ochrony i kształtowania ład przestrzennego:	
a) ustalenia kompozycyjno-estetyczne:	nie ustala się,
b) ustalenia dla tymczasowych obiektów usługowych:	zakaz lokalizacji,
c) wolnostojące budynki gospodarcze i garażowe:	zakaz lokalizacji,
d) zieleń:	dopuszcza się szpaler drzew,
e) nadziemne części urządzeń technicznych:	przysłonięcie zielenią;
9) zasady modernizacji, rozbudowy i budowy systemów komunikacji:	

a) wskaźnik miejsc postojowych (m.p.):	nie ustala się,
b) realizacja miejsc postojowych:	nie ustala się,
c) dostępność komunikacyjna:	nie ustala się;
10) zasady modernizacji, rozbudowy i budowy systemów infrastruktury technicznej:	
a) budowa i przebudowa sieci zgodnie z przepisami odrębnymi,	
b) sytuowanie liniowych elementów sieci pod ziemią z wyjątkiem napowietrznej linii elektroenergetycznej wysokiego napięcia 110kV,	
c) zaopatrzenie w wodę:	z sieci wodociągowej, po niezbędnej rozbudowie,
d) odprowadzenie ścieków bytowych, komunalnych i przemysłowych:	nie ustala się,
e) odprowadzenie wód opadowych:	poprzez system rozdzielczej kanalizacji deszczowej powiązany z istniejącym układem kanalizacji deszczowej i wód powierzchniowych poprzez systemy retencyjne,
f) zaopatrzenie w gaz:	nie ustala się,
g) zaopatrzenie w energię ciepłą:	nie ustala się,
h) zaopatrzenie w energię elektryczną:	z istniejących i planowanych elementów systemu elektroenergetycznego,
i) zapewnienie telekomunikacji:	nie ustala się,
j) gospodarka odpadami:	zgodnie z przepisami odrębnymi;
11) zasady i warunki scalania i podziału nieruchomości:	
nie ustala się;	
12) sposób i termin tymczasowego zagospodarowania, urządzania i użytkowania terenów:	
nie ustala się;	
13) stawka procentowa, na podstawie której ustala się opłatę, o której mowa w art. 36 ust. 4 ustawy z dnia 27 marca 2003 r. o planowaniu i zagospodarowaniu przestrzennym:	
0%;	
14) szczególne warunki zagospodarowania terenów oraz ograniczenia w ich użytkowaniu:	
a) zakaz lokalizacji zabudowy,	
b) szerokość w liniach rozgraniczających zgodnie z rysunkiem planu,	
c) obszar przestrzeni publicznej,	
d) wzdłuż napowietrznej linii elektroenergetycznej wysokiego napięcia 110kV oraz w odległości 11 m od osi linii, po obu jej stronach, obowiązują przepisy odrębne,	
e) w odległości zgodnie z przepisami odrębnymi od granicy obszaru kolejowego oraz od osi skrajnego toru obowiązują przepisy odrębne,	
f) dopuszcza się lokalizację ciągów pieszo-rowerowych jako bezkolizyjnych przejść i przejazdów (kładki lub tunele).	

21. Karta terenu nr 021:

1) symbol i nr terenu:	1KDD;
2) powierzchnia terenu:	30,8 a;
3) przeznaczenie terenu:	
a) podstawowe:	tereny dróg publicznych – ulice dojazdowe,
b) uzupełniające:	- drogi rowerowe, - uzbrojenie terenu;
4) zasady kształtowania zabudowy oraz wskaźniki zagospodarowania terenu:	
a) wskaźniki wykorzystania terenu:	nie ustala się,
b) linie zabudowy:	nie ustala się,
c) parametry zabudowy:	nie ustala się,
d) dachy:	nie ustala się;
5) zasady ochrony środowiska, przyrody oraz ochrony i kształtowania krajobrazu:	
ochrona na podstawie przepisów odrębnych;	
6) zasady ochrony dziedzictwa kulturowego i zabytków, w tym krajobrazów kulturowych, oraz dóbr kultury współczesnej:	
nie ustala się;	
7) zasady i sposoby zagospodarowania terenów lub obiektów podlegających ochronie, ustalonych na	

podstawie odrębnych przepisów:	
a) tereny górnicze:	nie ustala się,
b) obszary szczególnego zagrożenia powodzią:	nie ustala się,
c) obszary osuwania się mas ziemnych:	nie ustala się,
d) krajobrazy priorytetowe określone w audycie krajobrazowym oraz w planach zagospodarowania przestrzennego województwa:	nie ustala się,
e) pozostałe tereny i obiekty:	nie ustala się;
8) zasady ochrony i kształtowania ład przestrzennego:	
a) ustalenia kompozycyjno-estetyczne:	nie ustala się,
b) ustalenia dla tymczasowych obiektów usługowych:	zakaz lokalizacji,
c) wolnostojące budynki gospodarcze i garażowe:	zakaz lokalizacji,
d) zieleni:	obowiązek realizacji spójnej kompozycji rozmieszczenia zieleni,
e) nadziemne części urządzeń technicznych:	przysłonięcie ich zielenią;
9) zasady modernizacji, rozbudowy i budowy systemów komunikacji:	
a) wskaźnik miejsc postojowych (m.p.):	nie ustala się,
b) realizacja miejsc postojowych:	nie ustala się,
c) dostępność komunikacyjna:	nie ustala się;
10) zasady modernizacji, rozbudowy i budowy systemów infrastruktury technicznej:	
a) budowa i przebudowa sieci zgodnie z przepisami odrębnymi,	
b) sytuowanie liniowych elementów sieci pod ziemią,	
c) zaopatrzenie w wodę:	z sieci wodociągowej, po niezbędnej rozbudowie,
d) odprowadzenie ścieków bytowych, komunalnych i przemysłowych:	nie ustala się,
e) odprowadzenie wód opadowych:	poprzez system rozdzielczej kanalizacji deszczowej powiązany z istniejącym układem kanalizacji deszczowej i wód powierzchniowych poprzez systemy retencyjne,
f) zaopatrzenie w gaz:	nie ustala się,
g) zaopatrzenie w energię cieplną:	nie ustala się,
h) zaopatrzenie w energię elektryczną:	z istniejących i planowanych elementów systemu elektroenergetycznego,
i) zapewnienie telekomunikacji:	nie ustala się,
j) gospodarka odpadami:	zgodnie z przepisami odrębnymi;
11) zasady i warunki scalania i podziału nieruchomości:	
nie ustala się;	
12) sposób i termin tymczasowego zagospodarowania, urządzania i użytkowania terenów:	
nie ustala się;	
13) stawka procentowa, na podstawie której ustala się opłatę, o której mowa w art. 36 ust. 4 ustawy z dnia 27 marca 2003 r. o planowaniu i zagospodarowaniu przestrzennym:	
0%;	
14) szczególne warunki zagospodarowania terenów oraz ograniczenia w ich użytkowaniu:	
a) zakaz lokalizacji zabudowy,	
b) szerokość drogi w liniach rozgraniczających minimum 10 m, zgodnie z rysunkiem planu,	
c) obszar przestrzeni publicznej.	

22. Karta terenu nr 022:

1) symbol i nr terenu:	2KDD;
2) powierzchnia terenu:	12,6 a;
3) przeznaczenie terenu:	
a) podstawowe:	tereny dróg publicznych – ulice dojazdowe,

b) uzupełniające:	- drogi rowerowe, - uzbrojenie terenu;
4) zasady kształtowania zabudowy oraz wskaźniki zagospodarowania terenu:	
a) wskaźniki wykorzystania terenu:	nie ustala się,
b) linie zabudowy:	nie ustala się,
c) parametry zabudowy:	nie ustala się,
d) dachy:	nie ustala się;
5) zasady ochrony środowiska, przyrody oraz ochrony i kształtowania krajobrazu:	
ochrona na podstawie przepisów odrębnych;	
6) zasady ochrony dziedzictwa kulturowego i zabytków, w tym krajobrazów kulturowych, oraz dóbr kultury współczesnej:	
nie ustala się;	
7) zasady i sposoby zagospodarowania terenów lub obiektów podlegających ochronie, ustalonych na podstawie odrębnych przepisów:	
a) tereny górnicze:	nie ustala się,
b) obszary szczególnego zagrożenia powodzią:	nie ustala się,
c) obszary osuwania się mas ziemnych:	nie ustala się,
d) krajobrazy priorytetowe określone w audycie krajobrazowym oraz w planach zagospodarowania przestrzennego województwa:	nie ustala się,
e) pozostałe tereny i obiekty:	nie ustala się;
8) zasady ochrony i kształtowania ład przestrzennego:	
a) ustalenia kompozycyjno-estetyczne:	nie ustala się,
b) ustalenia dla tymczasowych obiektów usługowych:	zakaz lokalizacji,
c) wolnostojące budynki gospodarcze i garażowe:	zakaz lokalizacji,
d) zieleń:	obowiązek realizacji spójnej kompozycji rozmieszczenia zieleni,
e) nadziemne części urządzeń technicznych:	przysłonięcie ich zielenią;
9) zasady modernizacji, rozbudowy i budowy systemów komunikacji:	
a) wskaźnik miejsc postojowych (m.p.):	nie ustala się,
b) realizacja miejsc postojowych:	nie ustala się,
c) dostępność komunikacyjna:	nie ustala się;
10) zasady modernizacji, rozbudowy i budowy systemów infrastruktury technicznej:	
a) budowa i przebudowa sieci zgodnie z przepisami odrębnymi,	
b) sytuowanie liniowych elementów sieci pod ziemią,	
c) zaopatrzenie w wodę:	z sieci wodociągowej, po niezbędnej rozbudowie,
d) odprowadzenie ścieków bytowych, komunalnych i przemysłowych:	nie ustala się,
e) odprowadzenie wód opadowych:	poprzez system rozdzielczej kanalizacji deszczowej powiązany z istniejącym układem kanalizacji deszczowej i wód powierzchniowych poprzez systemy retencyjne,
f) zaopatrzenie w gaz:	nie ustala się,
g) zaopatrzenie w energię cieplną:	nie ustala się,
h) zaopatrzenie w energię elektryczną:	z istniejących i planowanych elementów systemu elektroenergetycznego,
i) zapewnienie telekomunikacji:	nie ustala się,
j) gospodarka odpadami:	zgodnie z przepisami odrębnymi;
11) zasady i warunki scalania i podziału nieruchomości:	
nie ustala się;	
12) sposób i termin tymczasowego zagospodarowania, urządzania i użytkowania terenów:	
nie ustala się;	

13) stawka procentowa, na podstawie której ustala się opłatę, o której mowa w art. 36 ust. 4 ustawy z dnia 27 marca 2003 r. o planowaniu i zagospodarowaniu przestrzennym:

0%;

14) szczególne warunki zagospodarowania terenów oraz ograniczenia w ich użytkowaniu:

a) zakaz lokalizacji zabudowy,

b) szerokość drogi w liniach rozgraniczających minimum 5 m, zgodnie z rysunkiem planu,

c) obszar przestrzeni publicznej,

d) w odległości 35 m od osi kierunkowej gazociągu wysokiego ciśnienia DN150 4,0 MPa, po obu jej stronach, obowiązują przepisy odrębne.

23. Karta terenu nr 023:

1) symbol i nr terenu:	3KDD;
2) powierzchnia terenu:	45,5 a;
3) przeznaczenie terenu:	
a) podstawowe:	tereny dróg publicznych – ulice dojazdowe,
b) uzupełniające:	- drogi rowerowe, - uzbrojenie terenu;
4) zasady kształtowania zabudowy oraz wskaźniki zagospodarowania terenu:	
a) wskaźniki wykorzystania terenu:	nie ustala się,
b) linie zabudowy:	nie ustala się,
c) parametry zabudowy:	nie ustala się,
d) dachy:	nie ustala się;
5) zasady ochrony środowiska, przyrody oraz ochrony i kształtowania krajobrazu:	
ochrona na podstawie przepisów odrębnych;	
6) zasady ochrony dziedzictwa kulturowego i zabytków, w tym krajobrazów kulturowych, oraz dóbr kultury współczesnej:	
nie ustala się;	
7) zasady i sposoby zagospodarowania terenów lub obiektów podlegających ochronie, ustalonych na podstawie odrębnych przepisów:	
a) tereny górnicze:	nie ustala się,
b) obszary szczególnego zagrożenia powodzią:	nie ustala się,
c) obszary osuwania się mas ziemnych:	nie ustala się,
d) krajobrazy priorytetowe określone w audycie krajobrazowym oraz w planach zagospodarowania przestrzennego województwa:	nie ustala się,
e) pozostałe tereny i obiekty:	nie ustala się;
8) zasady ochrony i kształtowania ładu przestrzennego:	
a) ustalenia kompozycyjno-estetyczne:	nie ustala się,
b) ustalenia dla tymczasowych obiektów usługowych:	zakaz lokalizacji,
c) wolnostojące budynki gospodarcze i garażowe:	zakaz lokalizacji,
d) zieleni:	obowiązek realizacji spójnej kompozycji rozmieszczenia zieleni,
e) nadziemne części urządzeń technicznych:	przysłonięcie ich zielenią;
9) zasady modernizacji, rozbudowy i budowy systemów komunikacji:	
a) wskaźnik miejsc postojowych (m.p.):	nie ustala się,
b) realizacja miejsc postojowych:	nie ustala się,
c) dostępność komunikacyjna:	nie ustala się;
10) zasady modernizacji, rozbudowy i budowy systemów infrastruktury technicznej:	
a) budowa i przebudowa sieci zgodnie z przepisami odrębnymi,	
b) sytuowanie liniowych elementów sieci pod ziemią, z wyjątkiem napowietrznej linii elektroenergetycznej wysokiego napięcia 110kV,	

c) zaopatrzenie w wodę:	z sieci wodociągowej, po niezbędnej rozbudowie,
d) odprowadzenie ścieków bytowych, komunalnych i przemysłowych:	nie ustala się,
e) odprowadzenie wód opadowych:	poprzez system rozdzielczej kanalizacji deszczowej powiązany z istniejącym układem kanalizacji deszczowej i wód powierzchniowych poprzez systemy retencyjne,
f) zaopatrzenie w gaz:	nie ustala się,
g) zaopatrzenie w energię ciepłą:	nie ustala się,
h) zaopatrzenie w energię elektryczną:	z istniejących i planowanych elementów systemu elektroenergetycznego,
i) zapewnienie telekomunikacji:	nie ustala się,
j) gospodarka odpadami:	zgodnie z przepisami odrębnymi;
11) zasady i warunki scalania i podziału nieruchomości:	
nie ustala się;	
12) sposób i termin tymczasowego zagospodarowania, urządzenia i użytkowania terenów:	
nie ustala się;	
13) stawka procentowa, na podstawie której ustala się opłatę, o której mowa w art. 36 ust. 4 ustawy z dnia 27 marca 2003 r. o planowaniu i zagospodarowaniu przestrzennym:	
0%;	
14) szczególne warunki zagospodarowania terenów oraz ograniczenia w ich użytkowaniu:	
a) zakaz lokalizacji zabudowy,	
b) szerokość drogi w liniach rozgraniczających zgodnie z rysunkiem planu,	
c) obszar przestrzeni publicznej,	
d) w odległości 35 m od osi kierunkowej gazociągu wysokiego ciśnienia DN150 4,0 MPa, po obu jej stronach, obowiązują przepisy odrębne,	
e) wzdłuż napowietrznej linii elektroenergetycznej wysokiego napięcia 110kV oraz w odległości 11 m od osi linii, po obu jej stronach, obowiązują przepisy odrębne.	

24. Karta terenu nr 024:

1) symbol i nr terenu:	1KDW;
2) powierzchnia terenu:	6,0 a;
3) przeznaczenie terenu:	
a) podstawowe:	tereny dróg wewnętrznych,
b) uzupełniające:	- drogi rowerowe, - uzbrojenie terenu;
4) zasady kształtowania zabudowy oraz wskaźniki zagospodarowania terenu:	
a) wskaźniki wykorzystania terenu:	nie ustala się,
b) linie zabudowy:	nie ustala się,
c) parametry zabudowy:	nie ustala się,
d) dachy:	nie ustala się;
5) zasady ochrony środowiska, przyrody oraz ochrony i kształtowania krajobrazu:	
ochrona na podstawie przepisów odrębnych;	
6) zasady ochrony dziedzictwa kulturowego i zabytków, w tym krajobrazów kulturowych, oraz dóbr kultury współczesnej:	
nie ustala się;	
7) zasady i sposoby zagospodarowania terenów lub obiektów podlegających ochronie, ustalonych na podstawie odrębnych przepisów:	
a) tereny górnicze:	nie ustala się,
b) obszary szczególnego zagrożenia powodzią:	nie ustala się,
c) obszary osuwania się mas ziemnych:	nie ustala się,
d) krajobrazy priorytetowe określone w audycie krajobrazowym oraz w planach zagospodarowania przestrzennego województwa:	nie ustala się,

e) pozostałe tereny i obiekty:	nie ustala się;
8) zasady ochrony i kształtowania ład przestrzennego:	
a) ustalenia kompozycyjno-estetyczne:	nie ustala się,
b) ustalenia dla tymczasowych obiektów usługowych:	zakaz lokalizacji,
c) wolnostojące budynki gospodarcze i garażowe:	zakaz lokalizacji,
d) zieleni:	obowiązek realizacji spójnej kompozycji rozmieszczenia zieleni,
e) nadziemne części urządzeń technicznych:	przysłonięcie ich zielenią;
9) zasady modernizacji, rozbudowy i budowy systemów komunikacji:	
a) wskaźnik miejsc postojowych (m.p.):	nie ustala się,
b) realizacja miejsc postojowych:	nie ustala się,
c) dostępność komunikacyjna:	nie ustala się;
10) zasady modernizacji, rozbudowy i budowy systemów infrastruktury technicznej:	
a) budowa i przebudowa sieci zgodnie z przepisami odrębnymi,	
b) sytuowanie liniowych elementów sieci pod ziemią,	
c) zaopatrzenie w wodę:	z sieci wodociągowej, po niezbędnej rozbudowie,
d) odprowadzenie ścieków bytowych, komunalnych i przemysłowych:	nie ustala się,
e) odprowadzenie wód opadowych:	poprzez system rozdzielczej kanalizacji deszczowej powiązany z istniejącym układem kanalizacji deszczowej i wód powierzchniowych poprzez systemy retencyjne,
f) zaopatrzenie w gaz:	nie ustala się,
g) zaopatrzenie w energię cieplną:	nie ustala się,
h) zaopatrzenie w energię elektryczną:	z istniejących i planowanych elementów systemu elektroenergetycznego,
i) zapewnienie telekomunikacji:	nie ustala się,
j) gospodarka odpadami:	zgodnie z przepisami odrębnymi;
11) zasady i warunki scalania i podziału nieruchomości:	
nie ustala się;	
12) sposób i termin tymczasowego zagospodarowania, urządzania i użytkowania terenów:	
nie ustala się;	
13) stawka procentowa, na podstawie której ustala się opłatę, o której mowa w art. 36 ust. 4 ustawy z dnia 27 marca 2003 r. o planowaniu i zagospodarowaniu przestrzennym:	
0%;	
14) szczególne warunki zagospodarowania terenów oraz ograniczenia w ich użytkowaniu:	
a) zakaz lokalizacji zabudowy,	
b) szerokość drogi w liniach rozgraniczających minimum 6 m, zgodnie z rysunkiem planu,	
c) zakończenie placem do zawracania,	
c) w odległości 35 m od osi kierunkowej gazociągu wysokiego ciśnienia DN150 4,0MPa, po obu jej stronach, obowiązują przepisy odrębne.	

25. Karta terenu nr 025:

1) symbol i nr terenu:	1KP;
2) powierzchnia terenu:	1,1 a;
3) przeznaczenie terenu:	
a) podstawowe:	tereny publicznych ciągów pieszych,
b) uzupełniające:	uzbrojenie terenu;
4) zasady kształtowania zabudowy oraz wskaźniki zagospodarowania terenu:	
a) wskaźniki wykorzystania terenu:	nie ustala się,
b) linie zabudowy:	nie ustala się,
c) parametry zabudowy:	nie ustala się,
d) dachy:	nie ustala się;
5) zasady ochrony środowiska, przyrody oraz ochrony i kształtowania krajobrazu:	

ochrona na podstawie przepisów odrębnych;	
6) zasady ochrony dziedzictwa kulturowego i zabytków, w tym krajobrazów kulturowych, oraz dóbr kultury współczesnej:	
nie ustala się;	
7) zasady i sposoby zagospodarowania terenów lub obiektów podlegających ochronie, ustalonych na podstawie odrębnych przepisów:	
a) tereny górnicze:	nie ustala się,
b) obszary szczególnego zagrożenia powodzią:	nie ustala się,
c) obszary osuwania się mas ziemnych:	nie ustala się,
d) krajobrazy priorytetowe określone w audycie krajobrazowym oraz w planach zagospodarowania przestrzennego województwa:	nie ustala się,
e) pozostałe tereny i obiekty:	nie ustala się;
8) zasady ochrony i kształtowania ładu przestrzennego:	
a) ustalenia kompozycyjno-estetyczne:	nie ustala się,
b) ustalenia dla tymczasowych obiektów usługowych:	zakaz lokalizacji,
c) wolnostojące budynki gospodarcze i garażowe:	zakaz lokalizacji,
d) zieleni:	obowiązek realizacji spójnej kompozycji rozmieszczenia zieleni,
e) nadziemne części urządzeń technicznych:	przysłonięcie ich zielenią;
9) zasady modernizacji, rozbudowy i budowy systemów komunikacji:	
a) wskaźnik miejsc postojowych (m.p.):	nie ustala się,
b) realizacja miejsc postojowych:	nie ustala się,
c) dostępność komunikacyjna:	nie ustala się;
10) zasady modernizacji, rozbudowy i budowy systemów infrastruktury technicznej:	
a) budowa i przebudowa sieci zgodnie z przepisami odrębnymi,	
b) sytuowanie liniowych elementów sieci pod ziemią,	
c) zaopatrzenie w wodę:	z sieci wodociągowej, po niezbędnej rozbudowie,
d) odprowadzenie ścieków bytowych, komunalnych i przemysłowych:	nie ustala się,
e) odprowadzenie wód opadowych:	poprzez system rozdzielczej kanalizacji deszczowej powiązany z istniejącym układem kanalizacji deszczowej i wód powierzchniowych poprzez systemy retencyjne,
f) zaopatrzenie w gaz:	nie ustala się,
g) zaopatrzenie w energię cieplną:	nie ustala się,
h) zaopatrzenie w energię elektryczną:	z istniejących i planowanych elementów systemu elektroenergetycznego,
i) zapewnienie telekomunikacji:	nie ustala się,
j) gospodarka odpadami:	zgodnie z przepisami odrębnymi;
11) zasady i warunki scalania i podziału nieruchomości:	
nie ustala się;	
12) sposób i termin tymczasowego zagospodarowania, urządzania i użytkowania terenów:	
nie ustala się;	
13) stawka procentowa, na podstawie której ustala się opłatę, o której mowa w art. 36 ust. 4 ustawy z dnia 27 marca 2003 r. o planowaniu i zagospodarowaniu przestrzennym:	
0%;	
14) szczególne warunki zagospodarowania terenów oraz ograniczenia w ich użytkowaniu:	
a) zakaz lokalizacji zabudowy,	
b) szerokość w liniach rozgraniczających minimum 3 m, zgodnie z rysunkiem planu,	
c) publiczny ciąg pieszy stanowiący dojście i dojazd do terenu 1ZP, umożliwiający dostęp do dróg publicznych zgodnie z przepisami odrębnymi.	

26. Karta terenu nr 026:

1) symbol i nr terenu:	1KK;
2) powierzchnia terenu:	239,8 a;
3) przeznaczenie terenu:	
a) podstawowe:	tereny komunikacji kolei,
b) uzupełniające:	uzbrojenie terenu;
4) zasady kształtowania zabudowy oraz wskaźniki zagospodarowania terenu:	
a) wskaźniki wykorzystania terenu:	- intensywność zabudowy do 0,1, - procent zabudowy maksimum 10%, - procent powierzchni biologicznie czynnej 0%,
b) linie zabudowy:	zgodnie z przepisami odrębnymi,
c) parametry zabudowy:	wysokość zabudowy do 15 m,
d) dachy:	dowolne;
5) zasady ochrony środowiska, przyrody oraz ochrony i kształtowania krajobrazu:	
ochrona na podstawie przepisów odrębnych;	
6) zasady ochrony dziedzictwa kulturowego i zabytków, w tym krajobrazów kulturowych, oraz dóbr kultury współczesnej:	
nie ustala się;	
7) zasady i sposoby zagospodarowania terenów lub obiektów podlegających ochronie, ustalonych na podstawie odrębnych przepisów:	
a) tereny górnicze:	nie ustala się,
b) obszary szczególnego zagrożenia powodzią:	nie ustala się,
c) obszary osuwania się mas ziemnych:	nie ustala się,
d) krajobrazy priorytetowe określone w audycie krajobrazowym oraz w planach zagospodarowania przestrzennego województwa:	nie ustala się,
e) pozostałe tereny i obiekty:	nie ustala się;
8) zasady ochrony i kształtowania ład przestrzennego:	
a) ustalenia kompozycyjno-estetyczne:	wysokość budowli do 65 m,
b) ustalenia dla tymczasowych obiektów usługowych:	zakaz lokalizacji,
c) wolnostojące budynki gospodarcze i garażowe:	zakaz lokalizacji,
d) zieleń:	nie ustala się,
e) nadziemne części urządzeń technicznych:	wysokość do 65 m;
9) zasady modernizacji, rozbudowy i budowy systemów komunikacji:	
a) wskaźnik miejsc postojowych (m.p.):	nie ustala się,
b) realizacja miejsc postojowych:	nie ustala się,
c) dostępność komunikacyjna:	poprzez drogi transportu rolnego;
10) zasady modernizacji, rozbudowy i budowy systemów infrastruktury technicznej:	
a) budowa i przebudowa sieci zgodnie z przepisami odrębnymi,	
b) sytuowanie liniowych elementów sieci pod ziemią, z wyjątkiem napowietrznej linii elektroenergetycznej wysokiego napięcia 110kV,	
c) zaopatrzenie w wodę:	z sieci wodociągowej, po niezbędnej rozbudowie,
d) odprowadzenie ścieków bytowych, komunalnych i przemysłowych:	nie ustala się,
e) odprowadzenie wód opadowych:	poprzez system rozdzielczej kanalizacji deszczowej powiązany z istniejącym układem kanalizacji deszczowej i wód powierzchniowych poprzez systemy retencyjne,
f) zaopatrzenie w gaz:	nie ustala się,
g) zaopatrzenie w energię ciepłą:	nie ustala się,

h) zaopatrzenie w energię elektryczną:	z istniejących i planowanych elementów systemu elektroenergetycznego,
i) zapewnienie telekomunikacji:	nie ustala się,
j) gospodarka odpadami:	zgodnie z przepisami odrębnymi;
11) zasady i warunki scalania i podziału nieruchomości:	
nie ustala się;	
12) sposób i termin tymczasowego zagospodarowania, urządzania i użytkowania terenów:	
nie ustala się;	
13) stawka procentowa, na podstawie której ustala się opłatę, o której mowa w art. 36 ust. 4 ustawy z dnia 27 marca 2003 r. o planowaniu i zagospodarowaniu przestrzennym:	
0%;	
14) szczególne warunki zagospodarowania terenów oraz ograniczenia w ich użytkowaniu:	
a) w odległości 35 m od osi kierunkowej gazociągu wysokiego ciśnienia DN400 6,3MPa oraz DN150 4,0MPa, po obu jej stronach, obowiązują przepisy odrębne,	
b) wzdłuż napowietrznej linii elektroenergetycznej wysokiego napięcia 110kV oraz w odległości 11 m od osi linii, po obu jej stronach, obowiązują przepisy odrębne,	
c) tereny zamknięte, zgodnie z rysunkiem planu.	

Rozdział 3

Przepisy końcowe

§ 6. Wykonanie uchwały powierza się Prezydentowi Miasta Opola.


§ 7. Uchwała wchodzi w życie po upływie trzydziestu dni od dnia ogłoszenia w Dzienniku Urzędowym Województwa Opolskiego.

Przewodniczący Rady

Łukasz Sowada

MIEJSCOWY PLAN ZAGOSPODAROWANIA PRZESTRZENNEGO "KOLONIA GOSŁAWICKA I" W OPOLU

ZAŁĄCZNIK NR 1 DO UCHWAŁY NR LII/999/22 RADY MIASTA OPOLA Z DNIA 31 MARCA 2022 R.

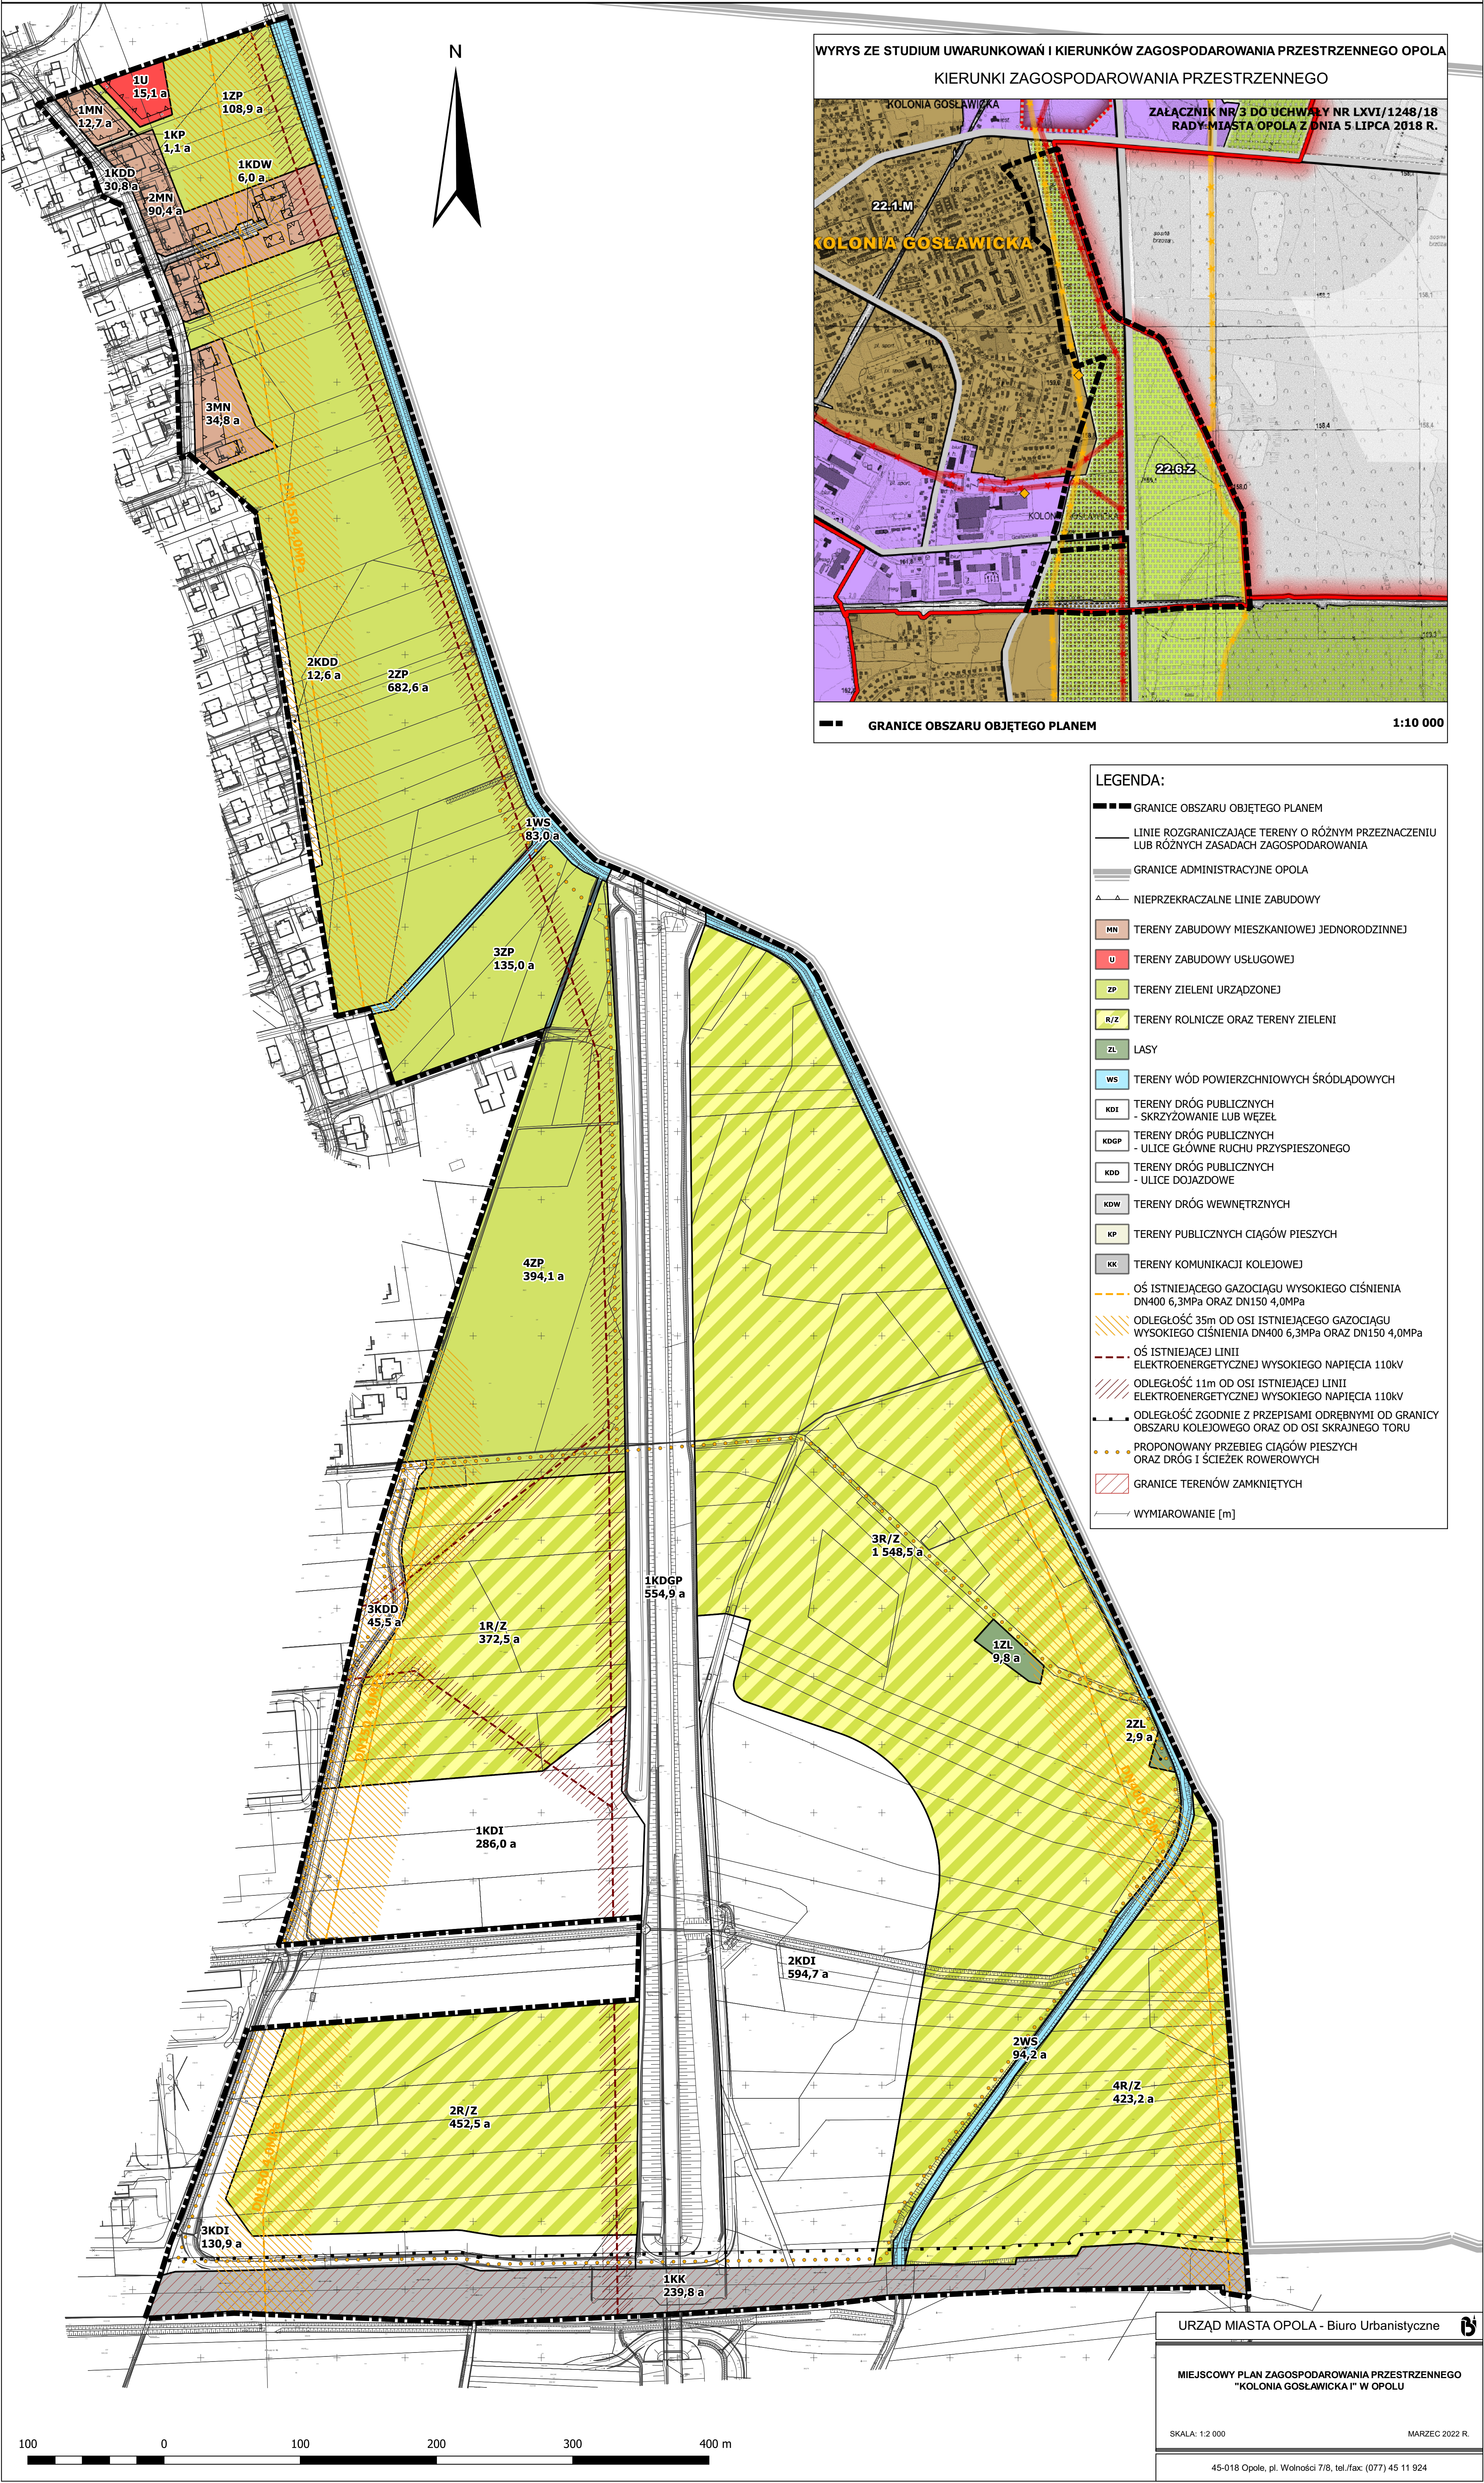

Załącznik Nr 2 do uchwały Nr LII/999/22
Rady Miasta Opola
z dnia 31 marca 2022 r.

ROZSTRZYGNIECIE RADY MIASTA OPOLA

w sprawie sposobu realizacji i zasad finansowania inwestycji z zakresu infrastruktury technicznej, które należą do zadań własnych gminy

Na podstawie art. 20 ust. 1 ustawy z dnia 27 marca 2003 r. o planowaniu i zagospodarowaniu przestrzennym (Dz. U. z 2022 r. poz. 503) oraz w związku z uchwaleniem miejscowego planu zagospodarowania przestrzennego „Kolonía Góslawicka I” w Opolu, Rada Miasta Opola rozstrzyga, co następuje:

1. Inwestycje infrastruktury technicznej objęte ustaleniami planu:

- 1) zasady obsługi oraz charakterystyka rozwiązań infrastruktury technicznej, w tym komunikacyjnej, zostały określone w ustaleniach miejscowego planu zagospodarowania przestrzennego „Kolonía Góslawicka I” w Opolu;
- 2) w zakresie należącym do zadań własnych gminy zapisano w planie następujące inwestycje związane z budową, rozbudową i przebudową układu komunikacyjnego, w tym:
 - a) drogi publiczne – skrzyżowania lub węzły, oznaczone symbolem KDI,
 - b) drogi publiczne – ulice główne ruchu przyspieszonego, oznaczone symbolem KDGP,
 - c) drogi publiczne – ulice dojazdowe, oznaczone symbolem KDD,
 - d) publiczne ciągi piesze, oznaczone symbolem KP;
- 3) inwestycje komunikacyjne określone w pkt 2 obejmują urządzenia towarzyszące (chodniki, zielen, oświetlenie, sygnalizację i urządzenia sterowania ruchem);
- 4) w zakresie należącym do zadań własnych gminy zapisano w planie następujące inwestycje związane z przebudową i budową infrastruktury technicznej:
 - a) wodociągi,
 - b) kanalizacja sanitarna,
 - c) kanalizacja deszczowa,
 - d) oświetlenie drogowe.

2. Sposób realizacji zapisanych w planie inwestycji z zakresu infrastruktury technicznej:

- 1) zadania w zakresie realizacji dróg publicznych przewidzianych w planie oraz związanych z nimi wykupami terenów, prowadzić będą właściwe jednostki miejskie;
- 2) zadania w zakresie infrastruktury technicznej będą prowadzić właściwe przedsiębiorstwa, w kompetencji których leży rozwój sieci: wodociągowej, kanalizacji sanitarnej, energetycznej, gazociągowej, ciepłej oraz gospodarka odpadami;
- 3) zadania w zakresie infrastruktury technicznej realizowane będą zgodnie z ustaleniami miejscowego planu zagospodarowania przestrzennego oraz przepisami odrębnymi;
- 4) zadania związane z gospodarką odpadami realizowane są zgodnie z planem gospodarki odpadami;
- 5) podstawę przyjęcia do realizacji zadań określonych w miejscowym planie zagospodarowania przestrzennego, które należą do zadań własnych gminy, stanowić będą zapisy Wieloletniej Prognozy Finansowej Miasta Opola;
- 6) określenie terminów przystąpienia i Zakończenia realizacji zadań, ustalone będzie według kryteriów i zasad przyjętych przy konstruowaniu Wieloletniej Prognozy Finansowej Miasta Opola;

- 7) inwestycje mogą być realizowane etapami w zależności od wielkości środków przeznaczonych na inwestycje.

3. Zasady finansowania inwestycji z zakresu infrastruktury technicznej określonych w planie:

- 1) finansowanie inwestycji będzie odbywać się poprzez wydatki z budżetu miasta;
- 2) współfinansowanie inwestycji środkami zewnętrznymi, odbywać się będzie poprzez budżet miasta w ramach m.in.:
 - a) dotacji unijnych,
 - b) dotacji samorządu województwa,
 - c) dotacji i pożyczek z funduszy celowych,
 - d) kredytów i pożyczek bankowych,
 - e) innych środków zewnętrznych;
- 3) udział inwestorów w finansowaniu w ramach porozumień o charakterze cywilno-prawnym lub odbywać się będzie w formie partnerstwa publiczno-prywatnego, a także właścicieli nieruchomości.

Załącznik Nr 3 do uchwały Nr LII/999/22
Rady Miasta Opola
z dnia 31 marca 2022 r.

**ROZSTRZYGNIĘCIE
RADY MIASTA OPOLA**

**w sprawie sposobu rozpatrzenia uwag do projektu miejscowego planu zagospodarowania przestrzennego
„Kolonia Gosławicka I” w Opolu**

Na podstawie art. 20 ust. 1 ustawy z dnia 27 marca 2003 r. o planowaniu i zagospodarowaniu przestrzennym (Dz. U. z 2022 r. poz. 503) biorąc pod uwagę stanowisko Prezydenta, Rada Miasta Opola rozstrzyga, co następuje:

1. Nie uwzględnia się uwagi dotyczącej pozostawienia strefy zieleni na całym obszarze objętym projektem opracowania planu z uwagi na konieczność zarezerwowania części obszaru pod realizację m.in. inwestycji z zakresu infrastruktury drogowej, w tym rezerwę obszaru pod tereny dróg publicznych – skrzyżowań lub węzłów (KDI).

2. Nie uwzględnia się uwagi dotyczącej rezygnacji z planów budowy węzła drogowego w obszarze opracowania planu z uwagi na konieczność stworzenia połączenia strefy przemysłowej znajdującej się przy ul. Wschodniej w Opolu z obwodnicą północną miasta. Obecnie ruch samochodów na teren ww. strefy przemysłowej odbywa się poprzez ulicę Grudziką, Tysiąclecia i Częstochowską, przez co generuje znaczne uciążliwości dla mieszkańców miasta. Utworzenie zjazdu z obwodnicy na przedłużeniu ul. Gosławickiej pozwoli na odciążenie ruchu na ww. ulicach.

Załącznik Nr 4 do uchwały Nr LII/999/22
Rady Miasta Opola
z dnia 31 marca 2022 r.
Zalacznik4.gml

**Na podstawie art. 67a ust. 3 i 5 ustawy z dnia 27 marca 2003 r. o planowaniu i zagospodarowaniu
przestrzennym (Dz. U. z 2022 r. poz. 503) dane przestrzenne w postaci cyfrowej**