



DZIENNIK URZĘDOWY

WOJEWÓDZTWA OPOLSKIEGO

Opole, dnia wtorek, 11 maja 2021 r.

Poz. 1321

UCHWAŁA NR XXXIX/783/21 RADY MIASTA OPOLA

z dnia 29 kwietnia 2021 r.

w sprawie uchwalenia miejscowego planu zagospodarowania przestrzennego „Okrągłak I” w Opolu

Na podstawie art. 20 ust. 1 ustawy z dnia 27 marca 2003 r. o planowaniu i zagospodarowaniu przestrzennym (Dz. U. z 2020 r. poz. 293, poz. 1086, poz. 471, poz. 782, poz. 1378, z 2021 r. poz. 11) zgodnie z art. 18 ust. 2 pkt 5 ustawy z dnia 8 marca 1990 r. o samorządzie gminnym (Dz. U. z 2020 r. poz. 713, poz. 1378) oraz w związku z uchwałą nr XXXI/659/20 Rady Miasta Opola z dnia 29 października 2020 r. w sprawie przystąpienia do sporządzenia miejscowego planu zagospodarowania przestrzennego „Okrągłak I” w Opolu, Rada Miasta Opola uchwala, co następuje:

Rozdział 1 Przepisy ogólne

§ 1. 1. Uchwala się miejscowy plan zagospodarowania przestrzennego „Okrągłak I” w Opolu, zwany dalej planem, po stwierdzeniu przez Radę Miasta Opola, iż nie narusza on ustaleń Studium uwarunkowań i kierunków zagospodarowania przestrzennego miasta Opola, uchwalonego przez Radę Miasta Opola uchwałą nr LXVI/1248/18 z dnia 5 lipca 2018 r.

2. Integralną częścią uchwały są:

- 1) rysunek planu, stanowiący załącznik nr 1;
- 2) rozstrzygnięcie o sposobie realizacji, zapisanych w planie, inwestycji z zakresu infrastruktury technicznej, które należą do zadań własnych gminy, oraz o zasadach ich finansowania, stanowiące załącznik nr 2;
- 3) rozstrzygnięcie o sposobie rozpatrzenia uwag do projektu planu, stanowiące załącznik nr 3;
- 4) dane przestrzenne, stanowiące załącznik nr 4.

3. Ustalenia obejmujące obowiązkowy przedmiot planu ujęte są w postaci:

- 1) przepisów ogólnych określających zakres spraw regulowanych uchwałą i zawierających objaśnienia użytych terminów i pojęć;
- 2) przepisów szczegółowych, zawartych w kartach terenów, odnoszących się do poszczególnych terenów wyznaczonych na obszarze objętym granicami planu.

4. Ustalenia określone w ust. 3 obowiązują łącznie.

5. Zakres spraw regulowanych uchwałą dotyczy ustaleń art. 15 ustawy z dnia 27 marca 2003 r. o planowaniu i zagospodarowaniu przestrzennym.

§ 2. Granice planu, przedstawione na rysunku, stanowią: od północy – ulica Leopolda Okulickiego, od południa – ulica Wodociągowa oraz ulica Macieja Rataja, od wschodu – ulica Kazimierza Sosnkowskiego, od zachodu – ulica Oleska oraz teren „WiK w Opolu”.

§ 3. 1. Ilekróć jest mowa o:

- 1) **uchwale** – należy przez to rozumieć niniejszą uchwałę Rady Miasta Opola;
- 2) **planie** – należy przez to rozumieć przepisy zawarte w niniejszej uchwale wraz z rysunkiem planu;
- 3) **rysunku planu** – należy przez to rozumieć rysunek planu na mapie w skali 1:1000, stanowiący załącznik nr 1 do uchwały;
- 4) **karcie terenu** – należy przez to rozumieć zapis ustaleń przepisów szczegółowych dla poszczególnych terenów wyznaczonych na obszarze objętym granicami planu, ujętych w formie tabeli;
- 5) **teren** – należy przez to rozumieć obszar, wyznaczony na rysunku planu liniami rozgraniczającymi, oznaczony symbolem, na którym obowiązują odpowiednie ustalenia;
- 6) **przeznaczeniu terenu podstawowym** – należy przez to rozumieć kategorie przeznaczenia lub grupy tych kategorii, które dominują na danym terenie, jednocześnie w granicach terenu i na poszczególnych działkach;
- 7) **przeznaczeniu terenu uzupełniającym** – należy przez to rozumieć przeznaczenie terenu, które może uzupełniać lub wzbogacać przeznaczenie podstawowe jednocześnie w granicach terenu i na poszczególnych działkach, w sposób określony w ustaleniach;
- 8) **zabudowie** – należy przez to rozumieć budynki, wiaty oraz obiekty budowlane niepołączone trwale z gruntem, wydzielone z przestrzeni za pomocą przegród budowlanych, posiadające fundamenty i dach;
- 9) **procencie zabudowy** – należy przez to rozumieć stosunek powierzchni zabudowy w odniesieniu do powierzchni działki budowlanej;
- 10) **procencie powierzchni biologicznie czynnej** – należy przez to rozumieć stosunek powierzchni terenu biologicznie czynnego w odniesieniu do powierzchni działki budowlanej;
- 11) **wysokości zabudowy** – należy przez to rozumieć określenie dopuszczalnego pionowego wymiaru zabudowy mierzonego do każdego punktu stropodachu, zbiegu połaci dachowych, kalenicy, górnej krawędzi ściany zewnętrznej, gzymsu lub attyki (bez uwzględniania maszynowni dźwigów i innych pomieszczeń technicznych, jeśli są cofnięte minimum 5m od elewacji zewnętrznej), od naturalnej rzędnej terenu, znajdującej się pionowo poniżej tego punktu, a zabudowa nie może przekraczać dopuszczalnej wysokości w żadnym miejscu swojego rzutu;
- 12) **nieprzekraczalnej linii zabudowy** – należy przez to rozumieć linię, ograniczającą część terenu, na którym dopuszcza się wznoszenie nadziemnych części zabudowy;
- 13) **zakazie lokalizacji zabudowy** – należy przez to rozumieć zakaz zwiększania liczby budynków lub innej zabudowy na terenie;
- 14) **dachu płaskim** – należy przez to rozumieć dach o kącie nachylenia połaci dachowych od 0° do 12°;
- 15) **dominancie** – należy przez to rozumieć obiekt budowlany lub jego część, który koncentruje uwagę obserwatora;
- 16) **miejscach postojowych (m.p.)** – należy przez to rozumieć miejsca postojowe dla samochodów osobowych, w tym wymagane miejsca przeznaczone na parkowanie pojazdów zaopatrzonych w kartę parkingową;
- 17) **szpalerze drzew** – należy przez to rozumieć rząd lub dwa rzędy drzew.

2. Przeznaczenia terenów określone w planie jako:

- 1) **tereny zabudowy usługowej** – należy rozumieć jako grunty zabudowane i zurbanizowane kwalifikowane jako tereny zabudowane, na których dopuszcza się część, jeden lub zespół budynków niemieszkalnych, z wyłączeniem budynków przemysłowych i magazynowych, o określonej w przepisach szczegółowych klasyfikacji zgodnej z Polską Klasyfikacją Obiektów Budowlanych, wraz z obiektami towarzyszącymi i urządzeniami związanymi z ich obsługą;
- 2) **tereny sportu i rekreacji** – należy rozumieć jako grunty zabudowane i zurbanizowane kwalifikowane jako tereny rekreacyjno-wypoczynkowe, na których dopuszcza się budynki kultury fizycznej, budowle sportowe

i rekreacyjne wskazane w Polskiej Klasyfikacji Obiektów Budowlanych, wraz z obiektami towarzyszącymi i urządzeniami związanymi z ich obsługą;

- 3) **tereny zabudowy zbiorowego zamieszkania** – należy rozumieć jako grunty zabudowane i zurbanizowane kwalifikowane jako tereny zabudowane, na których dopuszcza się część, jeden lub zespół budynków mieszkalnych wskazanych w Polskiej Klasyfikacji Obiektów Budowlanych jako budynki zbiorowego zamieszkania.

§ 4. 1. Na rysunku planu obowiązującymi ustaleniami są:

- 1) granice obszaru objętego planem;
- 2) linie rozgraniczające tereny o różnym przeznaczeniu lub różnych zasadach zagospodarowania;
- 3) oznaczenia przeznaczenia terenów;
- 4) nieprzekraczalne linie zabudowy;
- 5) dobra kultury współczesnej;
- 6) obiekty o szczególnych ograniczeniach;
- 7) dominanty;
- 8) osie widokowe;
- 9) strefy ograniczonego lokalizowania obiektów;
- 10) strefa lądowiska.

2. Niewymienione w ust. 1, pozostałe elementy rysunku mają charakter informacyjny.

Rozdział 2

Przepisy szczegółowe

§ 5. Uchwała się następujące karty terenów do planu:

1. KARTA TERENU NR 001

1) SYMBOL I NR TERENU:	1US;
2) POWIERZCHNIA TERENU:	426,8a;
3) PRZEZNACZENIE TERENU:	
a) podstawowe:	- tereny sportu i rekreacji, - tereny zabudowy usługowej: ogólnodostępne obiekty kulturalne, budynki muzeów i bibliotek, z zastrzeżeniem tiret trzecie, - z klasy ogólnodostępnych obiektów kulturalnych wyłącza się budynki schronisk dla zwierząt, ogrodów zoologicznych i botanicznych,
b) uzupełniające:	- tereny zabudowy usługowej: budynki biurowe, hotele i budynki zakwaterowania turystycznego, z zastrzeżeniem tiret drugie, - w klasie budynków biurowych dopuszcza się jedynie budynki centrów konferencyjnych i kongresów, - uzbrojenie terenu;
4) ZASADY KSZTAŁTOWANIA ZABUDOWY ORAZ WSKAŹNIKI ZAGOSPODAROWANIA TERENU:	
a) wskaźniki wykorzystania terenu:	- intensywność zabudowy od 0 do 1,0, - procent zabudowy maksimum 30%, - procent powierzchni biologicznie czynnej minimum 14%,
b) linie zabudowy:	nieprzekraczalne zgodnie z rysunkiem planu,
c) parametry zabudowy:	- wysokość zabudowy do 16 m z zastrzeżeniem tiret drugie i trzecie oraz pkt 14 lit. a), - wysokość zabudowy od 8 do 14 m wzdłuż ul. Oleskiej, - zachowanie istniejącej wysokości ok. 25 m dla dominanty

	(„Okraglaka”), - liczba kondygnacji nadziemnych do 5 z zastrzeżeniem taret pięte, - liczba kondygnacji nadziemnych do 3 wzdłuż ul. Oleskiej,
d) dachy:	- płaskie z zastrzeżeniem taret drugie, - dowolne dla obiektów sportowych;
5) ZASADY OCHRONY ŚRODOWISKA, PRZYRODY ORAZ OCHRONY I KSZTAŁTOWANIA KRAJOBRAZU:	
ochrona na podstawie przepisów odrębnych;	
6) ZASADY OCHRONY DZIEDZICTWA KULTUROWEGO I ZABYTKÓW, W TYM KRAJOBRAZÓW KULTUROWYCH ORAZ DÓBR KULTURY WSPÓŁCZESNEJ:	
ochrona formy architektonicznej i głównej konstrukcji hali sportowej „Okraglak” jako dobra kultury współczesnej;	
7) GRANICE I SPOSOBY ZAGOSPODAROWANIA TERENÓW LUB OBIEKTÓW PODLEGAJĄCYCH OCHRONIE, NA PODSTAWIE ODREBNYCH PRZEPISÓW:	
a) tereny górnicze:	nie ustala się,
b) obszary szczególnego zagrożenia powodzią:	nie ustala się,
c) obszary osuwania się mas ziemnych:	nie ustala się,
d) krajobrazy priorytetowe określone w audycie krajobrazowym oraz w planach zagospodarowania przestrzennego województwa:	nie ustala się,
e) pozostałe tereny i obiekty:	nie ustala się,
8) ZASADY OCHRONY I KSZTAŁTOWANIA ŁADU PRZESTRZENNEGO:	
a) ustalenia kompozycyjno-estetyczne:	- zakaz rozbudowy, nadbudowy, odbudowy i przebudowy istniejących obiektów oznaczonych na rysunku planu jako obiekty o szczególnych ograniczeniach, - ekspozycja, w tym zakaz przesłaniania zieleni i obiektami budowlanymi, dominanty (kopuły „Okraglaka”) między osiami widokowymi tworzącymi przedpole widokowe, - zachowanie osi widokowych, tworzących korytarze widokowe, w kierunku dominanty (wieży wodociągowej), - wysokość budowli do 15 m, z zastrzeżeniem lit. e oraz pkt 14 lit. a),
b) ustalenia dla tymczasowych obiektów usługowych:	zakaz lokalizacji,
c) wolnostojące budynki gospodarcze i garażowe:	zakaz lokalizacji z wyjątkiem garaży podziemnych oraz garaży wielopoziomowych,
d) zieleni	minimum 20% powierzchni działki, z zastrzeżeniem pkt 14 lit. a),
e) nadziemne części urządzeń technicznych:	- wysokość do 3,5 m z wyjątkiem latarni, z zastrzeżeniem pkt 14 lit. a), - dostosowanie pod względem kolorystyki i formy do zabudowy, na której zostały zamontowane, - przysłonięcie ich osłoną lub zielenią;
9) ZASADY MODERNIZACJI, ROZBUDOWY I BUDOWY SYSTEMÓW KOMUNIKACJI:	
a) wskaźnik miejsc postojowych (m.p.):	- minimum 15 m.p. na 100 miejsc użytkowych budynków kultury fizycznej oraz budowli sportowych i rekreacyjnych, - minimum 25 m.p. na 100 miejsc użytkowych ogólnodostępnych obiektów kulturalnych, - minimum 10 m.p. na 1000 m ² powierzchni użytkowej budynków muzeów i bibliotek, - minimum 20 m.p. na 100 miejsc noclegowych hoteli i budynków zakwaterowania turystycznego lub 15 m.p. na 100 miejsc konsumpcyjnych samodzielnych restauracji i barów,

	- minimum 15 m.p. na 100 miejsc użytkowych budynków centrów konferencyjnych i kongresów,
b) realizacja miejsc postojowych:	- w garażach wbudowanych w budynki, garażach podziemnych i garażach wielopoziomowych, - na parkingach wyznaczonych na terenach oraz zagłębionych pod ziemią, - miejsca postojowe można bilansować wspólnie z terenem 1KDL, 1U/KDW, 2U/KDW,
c) dostępność komunikacyjna:	od terenu 1KDL oraz od ul. Oleskiej, ul. Leopolda Okulickiego;
10) ZASADY MODERNIZACJI, ROZBUDOWY I BUDOWY SYSTEMÓW INFRASTRUKTURY TECHNICZNEJ:	
a) budowa i przebudowa sieci zgodnie z przepisami odrębnymi,	
b) sytuowanie liniowych elementów sieci pod ziemią,	
c) zaopatrzenie w wodę:	z sieci wodociągowej, po niezbędnej rozbudowie,
d) odprowadzenie ścieków bytowych, komunalnych i przemysłowych:	- poprzez rozdzielczą kanalizację sanitarną do istniejącego układu kanalizacji sanitarnej, po niezbędnej rozbudowie, - zakaz odprowadzania ścieków do gruntu oraz wód powierzchniowych i gruntowych,
e) odprowadzenie wód opadowych:	- zagospodarowanie wód opadowych i roztopowych na własnym terenie z wykorzystaniem systemów retencyjno-rozsączających, - do systemu rozdzielczej kanalizacji deszczowej, powiązanego z istniejącym układem kanalizacji deszczowej lub systemu wód powierzchniowych poprzez systemy retencyjne na terenie,
f) zaopatrzenie w gaz:	z infrastruktury gazowej, po niezbędnej rozbudowie,
g) zaopatrzenie w energię ciepłą:	z systemu ciepłowniczego, po jego ewentualnej niezbędnej rozbudowie w oparciu o istniejącą infrastrukturę, ogrzewanie obiektów z niskoemisyjnych lokalnych lub indywidualnych źródeł ciepła,
h) zaopatrzenie w energię elektryczną:	z istniejących i planowanych elementów systemu elektroenergetycznego,
i) zapewnienie telekomunikacji:	z istniejących i planowanych elementów infrastruktury telekomunikacyjnej,
j) gospodarka odpadami:	zgodnie z przepisami odrębnymi;
11) ZASADY I WARUNKI SCALANIA I PODZIAŁU NIERUCHOMOŚCI:	
a) szerokość frontu działki od strony terenu 1KDL minimum 50 m,	
b) powierzchnia działki minimum 100a,	
c) kąt położenia granic działek w stosunku do pasa drogowego usytuowanego na terenie 1KDL od 85° do 95°;	
12) SPOSÓB I TERMIN TYMCZASOWEGO ZAGOSPODAROWANIA URZĄDZANIA I UŻYTKOWANIA TERENÓW:	
nie ustala się;	
13) STAWKA PROCENTOWA, NA PODSTAWIE KTÓREJ USTALA SIĘ OPŁATĘ, O KTÓREJ MOWA W ART. 36 UST. 4 USTAWY Z 2003 R. O PLANOWANIU I ZAGOSPODAROWANIU PRZESTRZENNYM:	
0%;	
14) SZCZEGÓLNE WARUNKI ZAGOSPODAROWANIA TERENÓW ORAZ OGRANICZENIA W ICH UŻYTKOWANIU:	
a) w strefach ograniczonego lokalizowania obiektów:	- w strefie „a” wysokość obiektów budowlanych i zieleni nie może przekraczać poziomu 172,0 m.n.p.m., - w strefie „b” wysokość obiektów budowlanych i zieleni nie może przekraczać poziomu 175,0 m.n.p.m., - w strefie „c” wysokość obiektów budowlanych i zieleni nie

	może przekraczać poziomu 180,0 m.n.p.m., - w strefie „d” wysokość obiektów budowlanych i zieleni nie może przekraczać poziomu 185,0 m.n.p.m.,
b) obszar przestrzeni publicznej,	
c) dopuszcza się organizację imprez masowych,	
d) minimalna powierzchnia nowo wydzielanych działek budowlanych poza procedurą scalania i podziału 100a.	

2. KARTA TERENU NR 002

1) SYMBOL I NR TERENU:	1U;
2) POWIERZCHNIA TERENU:	154,3a;
3) PRZEZNACZENIE TERENU:	
a) podstawowe:	- tereny zabudowy usługowej: budynki szkół i instytucji badawczych, ogólnodostępne obiekty kulturalne, budynki muzeów i bibliotek, z zastrzeżeniem tiret drugie, - z klasy ogólnodostępnych obiektów kulturalnych wyłącza się budynki schronisk dla zwierząt, ogrodów zoologicznych i botanicznych,
b) uzupełniające:	- tereny sportu i rekreacji, - tereny zabudowy usługowej: budynki biurowe, hotele i budynki zakwaterowania turystycznego, - budynki zbiorowego zamieszkania, - uzbrojenie terenu;
4) ZASADY KSZTAŁTOWANIA ZABUDOWY ORAZ WSKAŹNIKI ZAGOSPODAROWANIA TERENU:	
a) wskaźniki wykorzystania terenu:	- intensywność zabudowy od 0,4 do 1,0, - procent zabudowy maksimum 25%, - procent powierzchni biologicznie czynnej minimum 40%,
b) linie zabudowy:	nieprzekraczalne zgodnie z rysunkiem planu,
c) parametry zabudowy:	- wysokość zabudowy od 8 do 14 m, z zastrzeżeniem pkt 14 lit. a), - liczba kondygnacji nadziemnych do 3,
d) dachy:	- płaskie z zastrzeżeniem tiret drugie, - dowolne dla obiektów sportowych;
5) ZASADY OCHRONY ŚRODOWISKA, PRZYRODY ORAZ OCHRONY I KSZTAŁTOWANIA KRAJOBRAZU:	
a) ochrona na podstawie przepisów odrębnych,	
b) dopuszczalny poziom hałasu dla „terenów zabudowy związanej ze stałym lub czasowym pobytem dzieci i młodzieży” zgodnie z przepisami odrębnymi;	
6) ZASADY OCHRONY DZIEDZICTWA KULTUROWEGO I ZABYTKÓW, W TYM KRAJOBRAZÓW KULTUROWYCH ORAZ DÓBR KULTURY WSPÓŁCZESNEJ:	
nie ustala się;	
7) GRANICE I SPOSOBY ZAGOSPODAROWANIA TERENÓW LUB OBIEKTÓW PODLEGAJĄCYCH OCHRONIE, NA PODSTAWIE ODREBNYCH PRZEPISÓW:	
a) tereny górnicze:	nie ustala się,
b) obszary szczególnego zagrożenia powodzią:	nie ustala się,
c) obszary osuwania się mas ziemnych:	nie ustala się,
d) krajobrazy priorytetowe określone w audycie krajobrazowym oraz w planach zagospodarowania przestrzennego województwa:	nie ustala się,
e) pozostałe tereny i obiekty:	nie ustala się,
8) ZASADY OCHRONY I KSZTAŁTOWANIA ŁADU PRZESTRZENNEGO:	
a) ustalenia kompozycyjno-estetyczne:	- zachowanie osi widokowych, tworzących korytarze widokowe, w kierunku dominanty (wieży wodociągowej),

	- wysokość budowli do 10 m, z zastrzeżeniem lit. e oraz pkt 14 lit. a),
b) ustalenia dla tymczasowych obiektów usługowych:	zakaz lokalizacji,
c) wolnostojące budynki gospodarcze i garażowe:	zakaz lokalizacji z wyjątkiem garaży podziemnych oraz garaży wielopoziomowych,
d) zieleni	minimum 20% powierzchni działki, z zastrzeżeniem pkt 14 lit. a),
e) nadziemne części urządzeń technicznych:	- wysokość do 5m z wyjątkiem latarni, z zastrzeżeniem pkt 14 lit. a), - dostosowanie pod względem kolorystyki i formy do zabudowy, na której zostały zamontowane, - przysłonięcie ich osłoną lub zielenią;
9) ZASADY MODERNIZACJI, ROZBUDOWY I BUDOWY SYSTEMÓW KOMUNIKACJI:	
a) wskaźnik miejsc postojowych (m.p.):	- minimum 25 m.p. na 100 osób zatrudnionych lub minimum 7 m.p. na 1 oddział (izbę lekcyjną) lub minimum 20 m.p. na 100 osób (pracownicy i studenci) szkół wyższych, - minimum 25 m.p. na 100 miejsc użytkowych ogólnodostępnych obiektów kulturalnych, - minimum 10 m.p. na 1000m ² powierzchni użytkowej budynków muzeów i bibliotek, - minimum 20 m.p. na 100 miejsc użytkowych budynków kultury fizycznej oraz budowli sportowych i rekreacyjnych, - minimum 20 m.p. na 1000 m ² powierzchni użytkowej budynków biurowych lub minimum 15 m.p. na 100 miejsc użytkowych budynków centrów konferencyjnych i kongresów, - minimum 20 m.p. na 100 miejsc noclegowych hoteli i budynków zakwaterowania turystycznego lub 15 m.p. na 100 miejsc konsumpcyjnych samodzielnych restauracji i barów, - minimum 10 m.p. na 100 miejsc użytkowych lub na 1000m ² powierzchni użytkowej budynków zbiorowego zamieszkania,
b) realizacja miejsc postojowych:	- w garażach wbudowanych w budynki, garażach podziemnych i garażach wielopoziomowych, - na parkingach wyznaczonych na terenach oraz zagłębionych pod ziemią,
c) dostępność komunikacyjna:	od terenu 1KDL oraz pośrednio przez teren 1US od ul. Oleskiej;
10) ZASADY MODERNIZACJI, ROZBUDOWY I BUDOWY SYSTEMÓW INFRASTRUKTURY TECHNICZNEJ:	
a) budowa i przebudowa sieci zgodnie z przepisami odrębnymi,	
b) sytuowanie liniowych elementów sieci pod ziemią,	
c) zaopatrzenie w wodę:	z sieci wodociągowej, po niezbędnej rozbudowie,
d) odprowadzenie ścieków bytowych, komunalnych i przemysłowych:	- poprzez rozdzielczą kanalizację sanitarną do istniejącego układu kanalizacji sanitarnej, po niezbędnej rozbudowie, - zakaz odprowadzania ścieków do gruntu oraz wód powierzchniowych i gruntowych,
e) odprowadzenie wód opadowych:	- zagospodarowanie wód opadowych i roztopowych na własnym terenie z wykorzystaniem systemów retencyjno-rozsączających, - do systemu rozdzielczej kanalizacji deszczowej, powiązanego z istniejącym układem kanalizacji deszczowej lub systemu wód powierzchniowych poprzez systemy retencyjne na terenie,
f) zaopatrzenie w gaz:	z infrastruktury gazowej, po niezbędnej rozbudowie,
g) zaopatrzenie w energię ciepłą:	z systemu ciepłowniczego, po jego ewentualnej niezbędnej rozbudowie w oparciu o istniejącą infrastrukturę, ogrzewanie obiektów z niskoemisyjnych lokalnych lub indywidualnych

	źródła ciepła,
h) zaopatrzenie w energię elektryczną:	z istniejących i planowanych elementów systemu elektroenergetycznego,
i) zapewnienie telekomunikacji:	z istniejących i planowanych elementów infrastruktury telekomunikacyjnej,
j) gospodarka odpadami:	zgodnie z przepisami odrębnymi;
11) ZASADY I WARUNKI SCALANIA I PODZIAŁU NIERUCHOMOŚCI:	
a) szerokość frontu działki od strony terenu 1KDL minimum 50 m,	
b) powierzchnia działki minimum 50 a,	
c) kąt położenia granic działek w stosunku do pasa drogowego usytuowanego na terenie 1KDL od 85° do 95°;	
12) SPOSÓB I TERMIN TYMCZASOWEGO ZAGOSPODAROWANIA URZĄDZANIA I UŻYTKOWANIA TERENÓW:	
nie ustala się;	
13) STAWKA PROCENTOWA, NA PODSTAWIE KTÓREJ USTALA SIĘ OPŁATĘ, O KTÓREJ MOWA W ART. 36 UST. 4 USTAWY Z 2003 R. O PLANOWANIU I ZAGOSPODAROWANIU PRZESTRZENNYM:	
0%;	
14) SZCZEGÓLNE WARUNKI ZAGOSPODAROWANIA TERENÓW ORAZ OGRANICZENIA W ICH UŻYTKOWANIU:	
a) w strefach ograniczonego lokalizowania obiektów:	w strefie „d” wysokość obiektów budowlanych i zieleni nie może przekraczać poziomu 185,0 m.n.p.m.,
b) obszar przestrzeni publicznej,	
c) minimalna powierzchnia nowo wydzielanych działek budowlanych poza procedurą scalania i podziału 50a.	

3. KARTA TERENU NR 003

1) SYMBOL I NR TERENU:	2U;
2) POWIERZCHNIA TERENU:	93,2a;
3) PRZEZNACZENIE TERENU:	
a) podstawowe:	- tereny zabudowy usługowej: budynki hoteli i budynki zakwaterowania turystycznego, budynki biurowe, budynki handlowo-usługowe, ogólnodostępne obiekty kulturalne, budynki muzeów i bibliotek, budynki kultury fizycznej, z zastrzeżeniem tiret od drugie do trzecie, - z klasy budynków handlowo-usługowych wyłącza się stacje paliw, myjnie samochodowe i inne stacje obsługi, a powierzchnia całkowita przeznaczona na usługi handlu nie może przekroczyć 2000 m ² , - z klasy ogólnodostępnych obiektów kulturalnych wyłącza się budynki schronisk dla zwierząt, ogrodów zoologicznych,
b) uzupełniające:	- tereny sportu i rekreacji, - uzbrojenie terenu;
4) ZASADY KSZTAŁTOWANIA ZABUDOWY ORAZ WSKAŹNIKI ZAGOSPODAROWANIA TERENU:	
a) wskaźniki wykorzystania terenu:	- intensywność zabudowy od 0,2 do 1,5, - procent zabudowy maksimum 30%, - procent powierzchni biologicznie czynnej minimum 10%,
b) linie zabudowy:	nieprzekraczalne zgodnie z rysunkiem planu,
c) parametry zabudowy:	- wysokość zabudowy od 9 do 16 m, - liczba kondygnacji nadziemnych do 5,
d) dachy:	- płaskie z zastrzeżeniem tiret drugie, - dowolne dla obiektów sportowych;
5) ZASADY OCHRONY ŚRODOWISKA, PRZYRODY ORAZ OCHRONY I KSZTAŁTOWANIA KRAJOBRAZU:	
ochrona na podstawie przepisów odrębnych;	
6) ZASADY OCHRONY DZIEDZICTWA KULTUROWEGO I ZABYTKÓW, W TYM	

KRAJOBRAZÓW KULTUROWYCH ORAZ DÓBR KULTURY WSPÓŁCZESNEJ:	
nie ustala się;	
7) GRANICE I SPOSOBY ZAGOSPODAROWANIA TERENÓW LUB OBIEKTÓW PODLEGAJĄCYCH OCHRONIE, NA PODSTAWIE ODRĘBNYCH PRZEPISÓW:	
a) tereny górnicze:	nie ustala się,
b) obszary szczególnego zagrożenia powodzią:	nie ustala się,
c) obszary osuwania się mas ziemnych:	nie ustala się,
d) krajobrazy priorytetowe określone w audycie krajobrazowym oraz w planach zagospodarowania przestrzennego województwa:	nie ustala się,
e) pozostałe tereny i obiekty:	nie ustala się,
8) ZASADY OCHRONY I KSZTAŁTOWANIA ŁADU PRZESTRZENNEGO:	
a) ustalenia kompozycyjno-estetyczne:	- wyeksponowanie elewacji wzdłuż ul. L. Okulickiego i ul. K. Sosnkowskiego, poprzez ukształtowanie wpisujące się w otaczającą przestrzeń, - ekspozycja, w tym zakaz przesłaniania zielenią i obiektami budowlanymi, dominanty (kopuły „Okrągłaka”) między osiami widokowymi tworzącymi przedpole widokowe, - wysokość budowli do 10 m, z zastrzeżeniem lit. e,
b) ustalenia dla tymczasowych obiektów usługowych:	zakaz lokalizacji,
c) wolnostojące budynki gospodarcze i garażowe:	zakaz lokalizacji z wyjątkiem garaży podziemnych oraz garaży wielopoziomowych,
d) zieleni	minimum 5% powierzchni działki,
e) nadziemne części urządzeń technicznych:	- wysokość do 5 m z wyjątkiem latarni, - dostosowanie pod względem kolorystyki i formy do zabudowy, na której zostały zamontowane, - przysłonięcie ich osłoną lub zielenią;
9) ZASADY MODERNIZACJI, ROZBUDOWY I BUDOWY SYSTEMÓW KOMUNIKACJI:	
a) wskaźnik miejsc postojowych (m.p.):	- minimum 20 m.p. na 100 miejsc noclegowych hoteli i budynków zakwaterowania turystycznego lub 15 m.p. na 100 miejsc konsumpcyjnych samodzielnych restauracji i barów, - minimum 20 m.p. na 1000 m² powierzchni użytkowej budynków biurowych lub minimum 15 m.p. na 100 miejsc użytkowych budynków centrów konferencyjnych i kongresów, - minimum 25 m.p. na 1000 m² powierzchni sprzedaży lub 15 m.p. na 100 miejsc konsumpcyjnych lub 18 m.p. na 1000 m² powierzchni użytkowej budynków handlowo-usługowych, - minimum 25 m.p. na 100 miejsc użytkowych ogólnodostępnych obiektów kulturalnych, - minimum 10 m.p. na 1000 m² powierzchni użytkowej budynków muzeów i bibliotek, - minimum 20 m.p. na 100 miejsc użytkowych budynków kultury fizycznej oraz budowli sportowych i rekreacyjnych,
b) realizacja miejsc postojowych:	- w garażach wbudowanych w budynki, garażach podziemnych i garażach wielopoziomowych, - na parkingach wyznaczonych na terenach oraz zagłębionych pod ziemią,
c) dostępność komunikacyjna:	od ul. L. Okulickiego;
10) ZASADY MODERNIZACJI, ROZBUDOWY I BUDOWY SYSTEMÓW INFRASTRUKTURY TECHNICZNEJ:	
a) budowa i przebudowa sieci zgodnie z przepisami odrębnymi,	
b) sytuowanie liniowych elementów sieci pod ziemią,	
c) zaopatrzenie w wodę:	z sieci wodociągowej, po niezbędnej rozbudowie,

d) odprowadzenie ścieków bytowych, komunalnych i przemysłowych:	- poprzez rozdzielczą kanalizację sanitarną do istniejącego układu kanalizacji sanitarnej, po niezbędnej rozbudowie, - zakaz odprowadzania ścieków do gruntu oraz wód powierzchniowych i gruntowych,
e) odprowadzenie wód opadowych:	- zagospodarowanie wód opadowych i roztopowych na własnym terenie z wykorzystaniem systemów retencyjno-rozsączających, - do systemu rozdzielczej kanalizacji deszczowej, powiązanego z istniejącym układem kanalizacji deszczowej lub systemu wód powierzchniowych poprzez systemy retencyjne na terenie,
f) zaopatrzenie w gaz:	z infrastruktury gazowej, po niezbędnej rozbudowie,
g) zaopatrzenie w energię ciepłą:	z systemu ciepłowniczego, po jego ewentualnej niezbędnej rozbudowie w oparciu o istniejącą infrastrukturę, ogrzewanie obiektów z niskoemisyjnych lokalnych lub indywidualnych źródeł ciepła,
h) zaopatrzenie w energię elektryczną:	z istniejących i planowanych elementów systemu elektroenergetycznego,
i) zapewnienie telekomunikacji:	z istniejących i planowanych elementów infrastruktury telekomunikacyjnej,
j) gospodarka odpadami:	zgodnie z przepisami odrębnymi;
11) ZASADY I WARUNKI SCALANIA I PODZIAŁU NIERUCHOMOŚCI:	
a) szerokość frontu działki od ul. K. Sosnkowskiego minimum 50 m,	
b) powierzchnia działki minimum 50 a,	
c) kąt położenia granic działek w stosunku do ul. K. Sosnkowskiego od 85° do 95°;	
12) SPOSÓB I TERMIN TYMCZASOWEGO ZAGOSPODAROWANIA URZĄDZANIA I UŻYTKOWANIA TERENÓW:	
nie ustala się;	
13) STAWKA PROCENTOWA, NA PODSTAWIE KTÓREJ USTALA SIĘ OPŁATĘ, O KTÓREJ MOWA W ART. 36 UST. 4 USTAWY Z 2003 R. O PLANOWANIU I ZAGOSPODAROWANIU PRZESTRZENNYM:	
0%;	
14) SZCZEGÓLNE WARUNKI ZAGOSPODAROWANIA TERENÓW ORAZ OGRANICZENIA W ICH UŻYTKOWANIU:	
minimalna powierzchnia nowo wydzielanych działek budowlanych poza procedurą scalania i podziału 50a.	

4. KARTA TERENU NR 004

1) SYMBOL I NR TERENU:	3U;
2) POWIERZCHNIA TERENU:	242,0a;
3) PRZEZNACZENIE TERENU:	
a) podstawowe:	tereny zabudowy usługowej: budynki szpitali i zakładów opieki medycznej,
b) uzupełniające:	- tereny zabudowy usługowej: budynki biurowe, budynki szkół i instytucji badawczych, z zastrzeżeniem tiret trzecie, - budynki zbiorowego zamieszkania, - w klasie budynków biurowych dopuszcza się jedynie budynki centrów konferencyjnych i kongresów, - uzbrojenie terenu;
4) ZASADY KSZTAŁTOWANIA ZABUDOWY ORAZ WSKAŹNIKI ZAGOSPODAROWANIA TERENU:	
a) wskaźniki wykorzystania terenu:	- intensywność zabudowy od 0,3 do 1,0, - procent zabudowy maksimum 35%, - procent powierzchni biologicznie czynnej minimum 40%,
b) linie zabudowy:	nieprzekraczalne zgodnie z rysunkiem planu,
c) parametry zabudowy:	- wysokość zabudowy do 25 m, - liczba kondygnacji nadziemnych do 6,

d) dachy:	płaskie;
5) ZASADY OCHRONY ŚRODOWISKA, PRZYRODY ORAZ OCHRONY I KSZTAŁTOWANIA KRAJOBRAZU:	
a) ochrona na podstawie przepisów odrębnych;	
b) dopuszczalny poziom hałasu dla „terenów szpitali w miastach” zgodnie z przepisami odrębnymi;	
6) ZASADY OCHRONY DZIEDZICTWA KULTUROWEGO I ZABYTEKÓW, W TYM KRAJOBRAZÓW KULTUROWYCH ORAZ DÓBR KULTURY WSPÓŁCZESNEJ:	
nie ustala się;	
7) GRANICE I SPOSOBY ZAGOSPODAROWANIA TERENÓW LUB OBIEKTÓW PODLEGAJĄCYCH OCHRONIE, NA PODSTAWIE ODRĘBNYCH PRZEPISÓW:	
a) tereny górnicze:	nie ustala się,
b) obszary szczególnego zagrożenia powodzią:	nie ustala się,
c) obszary osuwania się mas ziemnych:	nie ustala się,
d) krajobrazy priorytetowe określone w audycie krajobrazowym oraz w planach zagospodarowania przestrzennego województwa:	nie ustala się,
e) pozostałe tereny i obiekty:	nie ustala się,
8) ZASADY OCHRONY I KSZTAŁTOWANIA ŁADU PRZESTRZENNEGO:	
a) ustalenia kompozycyjno-estetyczne:	- zachowanie osi widokowych, tworzących korytarze widokowe, w kierunku dominanty (wieży wodociągowej), - wysokość budowli do 10 m, z zastrzeżeniem lit. e,
b) ustalenia dla tymczasowych obiektów usługowych:	zakaz lokalizacji,
c) wolnostojące budynki gospodarcze i garażowe:	zakaz lokalizacji z wyjątkiem garaży podziemnych oraz garaży wielopoziomowych,
d) zieleni	minimum 20% powierzchni działki,
e) nadziemne części urządzeń technicznych:	- wysokość do 5 m z wyjątkiem latarni, - dostosowanie pod względem kolorystyki i formy do zabudowy, na której zostały zamontowane, - przysłonięcie ich osłoną lub zielenią;
9) ZASADY MODERNIZACJI, ROZBUDOWY I BUDOWY SYSTEMÓW KOMUNIKACJI:	
a) wskaźnik miejsc postojowych (m.p.):	- minimum 15 m.p. na 1000 m ² powierzchni użytkowej budynków szpitali i zakładów opieki medycznej, - minimum 15 m.p. na 100 miejsc użytkowych budynków centrów konferencyjnych i kongresów, - minimum 25 m.p. na 100 osób zatrudnionych lub minimum 7 m.p. na 1 oddział (izbę lekcyjną) lub minimum 20 m.p. na 100 osób (pracownicy i studenci) szkół wyższych, - minimum 10 m.p. na 100 miejsc użytkowych lub na 1000m ² powierzchni użytkowej budynków zbiorowego zamieszkania,
b) realizacja miejsc postojowych:	- w garażach wbudowanych w budynki, garażach podziemnych i garażach wielopoziomowych, - na parkingach wyznaczonych na terenach oraz zagłębionych pod ziemią, - miejsca postojowe można bilansować wspólnie z terenem 1KDW oraz 4U,
c) dostępność komunikacyjna:	- od terenu 1KDL i 1KDW, - dopuszcza się obsługę karet pogotowia ratunkowego od ul. K. Sosnkowskiego;
10) ZASADY MODERNIZACJI, ROZBUDOWY I BUDOWY SYSTEMÓW INFRASTRUKTURY TECHNICZNEJ:	
a) budowa i przebudowa sieci zgodnie z przepisami odrębnymi,	
b) sytuowanie liniowych elementów sieci pod ziemią,	

c) zaopatrzenie w wodę:	z sieci wodociągowej, po niezbędnej rozbudowie,
d) odprowadzenie ścieków bytowych, komunalnych i przemysłowych:	- poprzez rozdzielczą kanalizację sanitarną do istniejącego układu kanalizacji sanitarnej, po niezbędnej rozbudowie, - zakaz odprowadzania ścieków do gruntu oraz wód powierzchniowych i gruntowych,
e) odprowadzenie wód opadowych:	- zagospodarowanie wód opadowych i roztopowych na własnym terenie z wykorzystaniem systemów retencyjno-rozsączających, - do systemu rozdzielczej kanalizacji deszczowej, powiązanego z istniejącym układem kanalizacji deszczowej lub systemu wód powierzchniowych poprzez systemy retencyjne na terenie,
f) zaopatrzenie w gaz:	z infrastruktury gazowej, po niezbędnej rozbudowie,
g) zaopatrzenie w energię cieplną:	z systemu ciepłowniczego, po jego ewentualnej niezbędnej rozbudowie w oparciu o istniejącą infrastrukturę, ogrzewanie obiektów z niskoemisyjnych lokalnych lub indywidualnych źródeł ciepła,
h) zaopatrzenie w energię elektryczną:	z istniejących i planowanych elementów systemu elektroenergetycznego,
i) zapewnienie telekomunikacji:	z istniejących i planowanych elementów infrastruktury telekomunikacyjnej,
j) gospodarka odpadami:	zgodnie z przepisami odrębnymi;
11) ZASADY I WARUNKI SCALANIA I PODZIAŁU NIERUCHOMOŚCI:	
a) szerokość frontu działki od strony terenu 1KDL minimum 50 m,	
b) powierzchnia działki minimum 50 a,	
c) kąt położenia granic działek w stosunku do pasa drogowego usytuowanego na terenie 1KDL od 85° do 95°;	
12) SPOSÓB I TERMIN TYMCZASOWEGO ZAGOSPODAROWANIA URZĄDZANIA I UŻYTKOWANIA TERENÓW:	
nie ustala się;	
13) STAWKA PROCENTOWA, NA PODSTAWIE KTÓREJ USTALA SIĘ OPŁATĘ, O KTÓREJ MOWA W ART. 36 UST. 4 USTAWY Z 2003 R. O PLANOWANIU I ZAGOSPODAROWANIU PRZESTRZENNYM:	
0%;	
14) SZCZEGÓLNE WARUNKI ZAGOSPODAROWANIA TERENÓW ORAZ OGRANICZENIA W ICH UŻYTKOWANIU:	
minimalna powierzchnia nowo wydzielanych działek budowlanych poza procedurą scalania i podziału 50a.	

5. KARTA TERENU NR 005

1) SYMBOL I NR TERENU:	4U;
2) POWIERZCHNIA TERENU:	83,9a;
3) PRZEZNACZENIE TERENU:	
a) podstawowe:	- tereny zabudowy usługowej: budynki szpitali i zakładów opieki medycznej, budynki biurowe, budynki szkół i instytucji badawczych, - budynki zbiorowego zamieszkania,
b) uzupełniające:	uzbrojenie terenu;
4) ZASADY KSZTAŁTOWANIA ZABUDOWY ORAZ WSKAŹNIKI ZAGOSPODAROWANIA TERENU:	
a) wskaźniki wykorzystania terenu:	- intensywność zabudowy od 0,3 do 1,0, - procent zabudowy maksimum 30%, - procent powierzchni biologicznie czynnej minimum 40%,
b) linie zabudowy:	nieprzekraczalne zgodnie z rysunkiem planu,
c) parametry zabudowy:	- wysokość zabudowy do 17 m, - liczba kondygnacji nadziemnych do 5,
d) dachy:	płaskie;
5) ZASADY OCHRONY ŚRODOWISKA, PRZYRODY ORAZ OCHRONY I KSZTAŁTOWANIA	

KRAJOBRAZU:	
a) ochrona na podstawie przepisów odrębnych;	
b) dopuszczalny poziom hałasu dla „terenów szpitali w miastach” zgodnie z przepisami odrębnymi;	
6) ZASADY OCHRONY DZIEDZICTWA KULTUROWEGO I ZABYTKÓW, W TYM KRAJOBRAZÓW KULTUROWYCH ORAZ DÓBR KULTURY WSPÓŁCZESNEJ:	
nie ustala się;	
7) GRANICE I SPOSOBY ZAGOSPODAROWANIA TERENÓW LUB OBIEKTÓW PODLEGAJĄCYCH OCHRONIE, NA PODSTAWIE ODRĘBNYCH PRZEPISÓW:	
a) tereny górnicze:	nie ustala się,
b) obszary szczególnego zagrożenia powodzią:	nie ustala się,
c) obszary osuwania się mas ziemnych:	nie ustala się,
d) krajobrazy priorytetowe określone w audycie krajobrazowym oraz w planach zagospodarowania przestrzennego województwa:	nie ustala się,
e) pozostałe tereny i obiekty:	nie ustala się,
8) ZASADY OCHRONY I KSZTAŁTOWANIA ŁADU PRZESTRZENNEGO:	
a) ustalenia kompozycyjno-estetyczne:	- zachowanie osi widokowych, tworzących korytarze widokowe, w kierunku dominanty (wieży wodociągowej), - wysokość budowli do 10 m, z zastrzeżeniem lit. e,
b) ustalenia dla tymczasowych obiektów usługowych:	zakaz lokalizacji,
c) wolnostojące budynki gospodarcze i garażowe:	zakaz lokalizacji z wyjątkiem garaży podziemnych oraz garaży wielopoziomowych,
d) zieleni	minimum 20% powierzchni działki,
e) nadziemne części urządzeń technicznych:	- wysokość do 5 m z wyjątkiem latarni, - dostosowanie pod względem kolorystyki i formy do zabudowy, na której zostały zamontowane, - przysłonięcie ich osłoną lub zielenią;
9) ZASADY MODERNIZACJI, ROZBUDOWY I BUDOWY SYSTEMÓW KOMUNIKACJI:	
a) wskaźnik miejsc postojowych (m.p.):	- minimum 15 m.p. na 1000 m ² powierzchni użytkowej budynków szpitali i zakładów opieki medycznej, - minimum 20 m.p. na 1000 m ² powierzchni użytkowej budynków biurowych lub minimum 15 m.p. na 100 miejsc użytkowych budynków centrów konferencyjnych i kongresów, - minimum 25 m.p. na 100 osób zatrudnionych lub minimum 7 m.p. na 1 oddział (izbę lekcyjną) lub minimum 20 m.p. na 100 osób (pracownicy i studenci) szkół wyższych, - minimum 10 m.p. na 100 miejsc użytkowych lub na 1000m ² powierzchni użytkowej budynków zbiorowego zamieszkania,
b) realizacja miejsc postojowych:	- w garażach wbudowanych w budynki, garażach podziemnych i garażach wielopoziomowych, - na parkingach wyznaczonych na terenach oraz zagłębionych pod ziemią, - miejsca postojowe można bilansować wspólnie z terenem 1KDW oraz 3U,
c) dostępność komunikacyjna:	od terenu 1KDL i 1KDW,
10) ZASADY MODERNIZACJI, ROZBUDOWY I BUDOWY SYSTEMÓW INFRASTRUKTURY TECHNICZNEJ:	
a) budowa i przebudowa sieci zgodnie z przepisami odrębnymi,	
b) sytuowanie liniowych elementów sieci pod ziemią,	
c) zaopatrzenie w wodę:	z sieci wodociągowej, po niezbędnej rozbudowie,
d) odprowadzenie ścieków bytowych, komunalnych i przemysłowych:	- poprzez rozdzielczą kanalizację sanitarną do istniejącego układu kanalizacji sanitarnej, po niezbędnej rozbudowie,

	- zakaz odprowadzania ścieków do gruntu oraz wód powierzchniowych i gruntowych,
e) odprowadzenie wód opadowych:	- zagospodarowanie wód opadowych i roztopowych na własnym terenie z wykorzystaniem systemów retencyjno-rozsączających, - do systemu rozdzielczej kanalizacji deszczowej, powiązanego z istniejącym układem kanalizacji deszczowej lub systemu wód powierzchniowych poprzez systemy retencyjne na terenie,
f) zaopatrzenie w gaz:	z infrastruktury gazowej, po niezbędnej rozbudowie,
g) zaopatrzenie w energię ciepłą:	z systemu ciepłowniczego, po jego ewentualnej niezbędnej rozbudowie w oparciu o istniejącą infrastrukturę, ogrzewanie obiektów z niskoemisyjnych lokalnych lub indywidualnych źródeł ciepła,
h) zaopatrzenie w energię elektryczną:	z istniejących i planowanych elementów systemu elektroenergetycznego,
i) zapewnienie telekomunikacji:	z istniejących i planowanych elementów infrastruktury telekomunikacyjnej,
j) gospodarka odpadami:	zgodnie z przepisami odrębnymi;
11) ZASADY I WARUNKI SCALANIA I PODZIAŁU NIERUCHOMOŚCI:	
a) szerokość frontu działki od strony terenu 1KDW minimum 50 m,	
b) powierzchnia działki minimum 50 a,	
c) kąt położenia granic działek w stosunku do pasa drogowego usytuowanego na terenie 1KDL od 85° do 95°;	
12) SPOSÓB I TERMIN TYMCZASOWEGO ZAGOSPODAROWANIA URZĄDZANIA I UŻYTKOWANIA TERENÓW:	
nie ustala się;	
13) STAWKA PROCENTOWA, NA PODSTAWIE KTÓREJ USTALA SIĘ OPŁATĘ, O KTÓREJ MOWA W ART. 36 UST. 4 USTAWY Z 2003 R. O PLANOWANIU I ZAGOSPODAROWANIU PRZESTRZENNYM:	
0%;	
14) SZCZEGÓLNE WARUNKI ZAGOSPODAROWANIA TERENÓW ORAZ OGRANICZENIA W ICH UŻYTKOWANIU:	
minimalna powierzchnia nowo wydzielanych działek budowlanych poza procedurą scalania i podziału 50a.	

6. KARTA TERENU NR 006

1) SYMBOL I NR TERENU:	1U/KDW;
2) POWIERZCHNIA TERENU:	18,3a;
3) PRZEZNACZENIE TERENU:	
a) podstawowe:	- tereny zabudowy usługowej: budynki transportu i łączności – budynki garaży, - lądowisko dla śmigłowca ratunkowego, - tereny dróg wewnętrznych - parkingi,
b) uzupełniające:	uzbrojenie terenu;
4) ZASADY KSZTAŁTOWANIA ZABUDOWY ORAZ WSKAŹNIKI ZAGOSPODAROWANIA TERENU:	
a) wskaźniki wykorzystania terenu:	- intensywność zabudowy od 0 do 8,0, - procent zabudowy maksimum 80%, - procent powierzchni biologicznie czynnej minimum 10%,
b) linie zabudowy:	nieprzekraczalne zgodnie z rysunkiem planu,
c) parametry zabudowy:	- wysokość zabudowy do 2 m, - liczba kondygnacji nadziemnych do 1,
d) dachy:	płaskie;
5) ZASADY OCHRONY ŚRODOWISKA, PRZYRODY ORAZ OCHRONY I KSZTAŁTOWANIA KRAJOBRAZU:	
ochrona na podstawie przepisów odrębnych;	
6) ZASADY OCHRONY DZIEDZICTWA KULTUROWEGO I ZABYTKÓW, W TYM	

KRAJOBRAZÓW KULTUROWYCH ORAZ DÓBR KULTURY WSPÓŁCZESNEJ:	
nie ustala się;	
7) GRANICE I SPOSOBY ZAGOSPODAROWANIA TERENÓW LUB OBIEKTÓW PODLEGAJĄCYCH OCHRONIE, NA PODSTAWIE ODRĘBNYCH PRZEPISÓW:	
a) tereny górnicze:	nie ustala się,
b) obszary szczególnego zagrożenia powodzią:	nie ustala się,
c) obszary osuwania się mas ziemnych:	nie ustala się,
d) krajobrazy priorytetowe określone w audycie krajobrazowym oraz w planach zagospodarowania przestrzennego województwa:	nie ustala się,
e) pozostałe tereny i obiekty:	nie ustala się,
8) ZASADY OCHRONY I KSZTAŁTOWANIA ŁADU PRZESTRZENNEGO:	
a) ustalenia kompozycyjno-estetyczne:	wysokość budowli do 15 m,
b) ustalenia dla tymczasowych obiektów usługowych:	zakaz lokalizacji,
c) wolnostojące budynki gospodarcze i garażowe:	zakaz lokalizacji z wyjątkiem garaży podziemnych oraz garaży wielopoziomowych,
d) zieleni	minimum 5% powierzchni działki,
e) nadziemne części urządzeń technicznych:	wysokość do 15 m;
9) ZASADY MODERNIZACJI, ROZBUDOWY I BUDOWY SYSTEMÓW KOMUNIKACJI:	
a) wskaźnik miejsc postojowych (m.p.):	nie ustala się,
b) realizacja miejsc postojowych:	- w garażach wbudowanych w budynki, garażach podziemnych i garażach wielopoziomowych, - na parkingach wyznaczonych na terenach oraz zagłębionych pod ziemią, - miejsca postojowe można bilansować wspólnie z terenem 1US,
c) dostępność komunikacyjna:	od terenu 1KDL bezpośrednio lub pośrednio przez teren 1US lub 2U/KDW;
10) ZASADY MODERNIZACJI, ROZBUDOWY I BUDOWY SYSTEMÓW INFRASTRUKTURY TECHNICZNEJ:	
a) budowa i przebudowa sieci zgodnie z przepisami odrębnymi,	
b) sytuowanie liniowych elementów sieci pod ziemią,	
c) zaopatrzenie w wodę:	z sieci wodociągowej, po niezbędnej rozbudowie,
d) odprowadzenie ścieków bytowych, komunalnych i przemysłowych:	- poprzez rozdzielczą kanalizację sanitarną do istniejącego układu kanalizacji sanitarnej, po niezbędnej rozbudowie, - zakaz odprowadzania ścieków do gruntu oraz wód powierzchniowych i gruntowych,
e) odprowadzenie wód opadowych:	- zagospodarowanie wód opadowych i roztopowych na własnym terenie z wykorzystaniem systemów retencyjno-rozsączających, - do systemu rozdzielczej kanalizacji deszczowej, powiązanego z istniejącym układem kanalizacji deszczowej lub systemu wód powierzchniowych poprzez systemy retencyjne na terenie,
f) zaopatrzenie w gaz:	z infrastruktury gazowej, po niezbędnej rozbudowie,
g) zaopatrzenie w energię ciepłą:	z systemu ciepłowniczego, po jego ewentualnej niezbędnej rozbudowie w oparciu o istniejącą infrastrukturę, ogrzewanie obiektów z niskoemisyjnych lokalnych lub indywidualnych źródeł ciepła,
h) zaopatrzenie w energię elektryczną:	z istniejących i planowanych elementów systemu elektroenergetycznego,
i) zapewnienie telekomunikacji:	z istniejących i planowanych elementów infrastruktury telekomunikacyjnej,

j) gospodarka odpadami:	zgodnie z przepisami odrębnymi;
11) ZASADY I WARUNKI SCALANIA I PODZIAŁU NIERUCHOMOŚCI:	
a) szerokość frontu działki od strony terenu 1KDL minimum 40 m,	
b) powierzchnia działki minimum 15a,	
c) kąt położenia granic działek w stosunku do pasa drogowego usytuowanego na terenie 1KDL od 85° do 95°;	
12) SPOSÓB I TERMIN TYMCZASOWEGO ZAGOSPODAROWANIA URZĄDZANIA I UŻYTKOWANIA TERENÓW:	
nie ustala się;	
13) STAWKA PROCENTOWA, NA PODSTAWIE KTÓREJ USTALA SIĘ OPŁATĘ, O KTÓREJ MOWA W ART. 36 UST. 4 USTAWY Z 2003 R. O PLANOWANIU I ZAGOSPODAROWANIU PRZESTRZENNYM:	
0%;	
14) SZCZEGÓLNE WARUNKI ZAGOSPODAROWANIA TERENÓW ORAZ OGRANICZENIA W ICH UŻYTKOWANIU:	
a) obszar przestrzeni publicznej,	
b) minimalna powierzchnia nowo wydzielanych działek budowlanych poza procedurą scalania i podziału 15a.	

7. KARTA TERENU NR 007

1) SYMBOL I NR TERENU:	2U/KDW;
2) POWIERZCHNIA TERENU:	69,6a;
3) PRZEZNACZENIE TERENU:	
a) podstawowe:	- tereny zabudowy usługowej: budynki transportu i łączności, - tereny dróg wewnętrznych - parkingi,
b) uzupełniające:	uzbrojenie terenu;
4) ZASADY KSZTAŁTOWANIA ZABUDOWY ORAZ WSKAŹNIKI ZAGOSPODAROWANIA TERENU:	
a) wskaźniki wykorzystania terenu:	- intensywność zabudowy od 0,2 do 1,5, - procent zabudowy maksimum 30%, - procent powierzchni biologicznie czynnej minimum 10%,
b) linie zabudowy:	nieprzekraczalne zgodnie z rysunkiem planu,
c) parametry zabudowy:	- wysokość zabudowy do 16 m, z zastrzeżeniem pkt 14 lit. a), - liczba kondygnacji nadziemnych do 6,
d) dachy:	płaskie;
5) ZASADY OCHRONY ŚRODOWISKA, PRZYRODY ORAZ OCHRONY I KSZTAŁTOWANIA KRAJOBRAZU:	
ochrona na podstawie przepisów odrębnych;	
6) ZASADY OCHRONY DZIEDZICTWA KULTUROWEGO I ZABYTKÓW, W TYM KRAJOBRAZÓW KULTUROWYCH ORAZ DÓBR KULTURY WSPÓŁCZESNEJ:	
nie ustala się;	
7) GRANICE I SPOSOBY ZAGOSPODAROWANIA TERENÓW LUB OBIEKTÓW PODLEGAJĄCYCH OCHRONIE, NA PODSTAWIE ODRĘBNYCH PRZEPISÓW:	
a) tereny górnicze:	nie ustala się,
b) obszary szczególnego zagrożenia powodzią:	nie ustala się,
c) obszary osuwania się mas ziemnych:	nie ustala się,
d) krajobrazy priorytetowe określone w audycie krajobrazowym oraz w planach zagospodarowania przestrzennego województwa:	nie ustala się,
e) pozostałe tereny i obiekty:	nie ustala się,
8) ZASADY OCHRONY I KSZTAŁTOWANIA ŁADU PRZESTRZENNEGO:	
a) ustalenia kompozycyjno-estetyczne:	- wyeksponowanie elewacji wzdłuż ul. K. Sosnkowskiego, poprzez ukształtowanie wpisujące się w otaczającą przestrzeń, - wysokość budowli do 15 m, z zastrzeżeniem pkt 14 lit. a),
b) ustalenia dla tymczasowych obiektów	zakaz lokalizacji,

usługowych:	
c) wolnostojące budynki gospodarcze i garażowe:	zakaz lokalizacji z wyjątkiem garaży podziemnych oraz garaży wielopoziomowych,
d) zielen	minimum 5% powierzchni działki, z zastrzeżeniem pkt 14 lit. a),
e) nadziemne części urządzeń technicznych:	wysokość do 15 m, z zastrzeżeniem pkt 14 lit. a);
9) ZASADY MODERNIZACJI, ROZBUDOWY I BUDOWY SYSTEMÓW KOMUNIKACJI:	
a) wskaźnik miejsc postojowych (m.p.):	nie ustala się,
b) realizacja miejsc postojowych:	- w garażach wbudowanych w budynki, garażach podziemnych i garażach wielopoziomowych, - na parkingach wyznaczonych na terenach oraz zagłębionych pod ziemią, - miejsca postojowe można bilansować wspólnie z terenem 1US,
c) dostępność komunikacyjna:	od terenu 1KDL;
10) ZASADY MODERNIZACJI, ROZBUDOWY I BUDOWY SYSTEMÓW INFRASTRUKTURY TECHNICZNEJ:	
a) budowa i przebudowa sieci zgodnie z przepisami odrębnymi,	
b) sytuowanie liniowych elementów sieci pod ziemią,	
c) zaopatrzenie w wodę:	z sieci wodociągowej, po niezbędnej rozbudowie,
d) odprowadzenie ścieków bytowych, komunalnych i przemysłowych:	- poprzez rozdzielczą kanalizację sanitarną do istniejącego układu kanalizacji sanitarnej, po niezbędnej rozbudowie, - zakaz odprowadzania ścieków do gruntu oraz wód powierzchniowych i gruntowych,
e) odprowadzenie wód opadowych:	- zagospodarowanie wód opadowych i roztopowych na własnym terenie z wykorzystaniem systemów retencyjno-rozsączających, - do systemu rozdzielczej kanalizacji deszczowej, powiązanego z istniejącym układem kanalizacji deszczowej lub systemu wód powierzchniowych poprzez systemy retencyjne na terenie,
f) zaopatrzenie w gaz:	z infrastruktury gazowej, po niezbędnej rozbudowie,
g) zaopatrzenie w energię ciepłą:	z systemu ciepłowniczego, po jego ewentualnej niezbędnej rozbudowie w oparciu o istniejącą infrastrukturę, ogrzewanie obiektów z niskoemisyjnych lokalnych lub indywidualnych źródeł ciepła,
h) zaopatrzenie w energię elektryczną:	z istniejących i planowanych elementów systemu elektroenergetycznego,
i) zapewnienie telekomunikacji:	z istniejących i planowanych elementów infrastruktury telekomunikacyjnej,
j) gospodarka odpadami:	zgodnie z przepisami odrębnymi;
11) ZASADY I WARUNKI SCALANIA I PODZIAŁU NIERUCHOMOŚCI:	
a) szerokość frontu działki od ul. K. Sosnkowskiego minimum 50 m,	
b) powierzchnia działki minimum 50 a,	
c) kąt położenia granic działek w stosunku do ul. K. Sosnkowskiego od 85° do 95°;	
12) SPOSÓB I TERMIN TYMCZASOWEGO ZAGOSPODAROWANIA URZĄDZANIA I UŻYTKOWANIA TERENÓW:	
nie ustala się;	
13) STAWKA PROCENTOWA, NA PODSTAWIE KTÓREJ USTALA SIĘ OPŁATĘ, O KTÓREJ MOWA W ART. 36 UST. 4 USTAWY Z 2003 R. O PLANOWANIU I ZAGOSPODAROWANIU PRZESTRZENNYM:	
0%;	
14) SZCZEGÓLNE WARUNKI ZAGOSPODAROWANIA TERENÓW ORAZ OGRANICZENIA W ICH UŻYTKOWANIU:	
a) w strefach ograniczonego lokalizowania obiektów:	- w strefie „a” wysokość obiektów budowlanych i zieleni nie może przekraczać poziomu 172,0 m.n.p.m.,

	- w strefie „b” wysokość obiektów budowlanych i zieleni nie może przekraczać poziomu 175,0 m.n.p.m., - w strefie „c” wysokość obiektów budowlanych i zieleni nie może przekraczać poziomu 180,0 m.n.p.m., - w strefie „d” wysokość obiektów budowlanych i zieleni nie może przekraczać poziomu 185,0 m.n.p.m.,
b) minimalna powierzchnia nowo wydzielanych działek budowlanych poza procedurą scalania i podziału 50a.	

8. KARTA TERENU NR 008

1) SYMBOL I NR TERENU:	1E;
2) POWIERZCHNIA TERENU:	0,5a;
3) PRZEZNACZENIE TERENU:	
a) podstawowe:	tereny infrastruktury technicznej - elektroenergetyka,
b) uzupełniające:	uzbrojenie terenu;
4) ZASADY KSZTAŁTOWANIA ZABUDOWY ORAZ WSKAŹNIKI ZAGOSPODAROWANIA TERENU:	
a) wskaźniki wykorzystania terenu:	- intensywność zabudowy od 0 do 0,7, - procent zabudowy maksimum 65%, - procent powierzchni biologicznie czynnej minimum 0%,
b) linie zabudowy:	nie ustala się,
c) parametry zabudowy:	wysokość zabudowy do 3,5 m,
d) dachy:	płaskie;
5) ZASADY OCHRONY ŚRODOWISKA, PRZYRODY ORAZ OCHRONY I KSZTAŁTOWANIA KRAJOBRAZU:	
ochrona na podstawie przepisów odrębnych;	
6) ZASADY OCHRONY DZIEDZICTWA KULTUROWEGO I ZABYTKÓW, W TYM KRAJOBRAZÓW KULTUROWYCH ORAZ DÓBR KULTURY WSPÓŁCZESNEJ:	
nie ustala się;	
7) GRANICE I SPOSOBY ZAGOSPODAROWANIA TERENÓW LUB OBIEKTÓW PODLEGAJĄCYCH OCHRONIE, NA PODSTAWIE ODRĘBNYCH PRZEPISÓW:	
a) tereny górnicze:	nie ustala się,
b) obszary szczególnego zagrożenia powodzią:	nie ustala się,
c) obszary osuwania się mas ziemnych:	nie ustala się,
d) krajobrazy priorytetowe określone w audycie krajobrazowym oraz w planach zagospodarowania przestrzennego województwa:	nie ustala się,
e) pozostałe tereny i obiekty:	nie ustala się,
8) ZASADY OCHRONY I KSZTAŁTOWANIA ŁADU PRZESTRZENNEGO:	
a) ustalenia kompozycyjno-estetyczne:	wysokość budowli do 3,5 m, z zastrzeżeniem lit. e,
b) ustalenia dla tymczasowych obiektów usługowych:	zakaz lokalizacji,
c) wolnostojące budynki gospodarcze i garażowe:	zakaz lokalizacji,
d) zieleni	nie ustala się,
e) nadziemne części urządzeń technicznych:	- wysokość do 3,5 m z wyjątkiem latarni, - przysłonięcie ich osłoną lub zielenią;
9) ZASADY MODERNIZACJI, ROZBUDOWY I BUDOWY SYSTEMÓW KOMUNIKACJI:	
a) wskaźnik miejsc postojowych (m.p.):	nie ustala się,
b) realizacja miejsc postojowych:	nie ustala się,
c) dostępność komunikacyjna:	od terenu 1KDW;
10) ZASADY MODERNIZACJI, ROZBUDOWY I BUDOWY SYSTEMÓW INFRASTRUKTURY TECHNICZNEJ:	
a) budowa i przebudowa sieci zgodnie z przepisami odrębnymi,	

b) sytuowanie liniowych elementów sieci pod ziemią,	
c) zaopatrzenie w wodę:	nie ustala się,
d) odprowadzenie ścieków bytowych, komunalnych i przemysłowych:	nie ustala się,
e) odprowadzenie wód opadowych:	poprzez system rozdzielczej kanalizacji deszczowej powiązany z istniejącym układem kanalizacji deszczowej i wód powierzchniowych poprzez systemy retencyjne,
f) zaopatrzenie w gaz:	nie ustala się,
g) zaopatrzenie w energię ciepłą:	nie ustala się,
h) zaopatrzenie w energię elektryczną:	z istniejących i planowanych elementów systemu elektroenergetycznego,
i) zapewnienie telekomunikacji:	nie ustala się,
j) gospodarka odpadami:	zgodnie z przepisami odrębnymi;
11) ZASADY I WARUNKI SCALANIA I PODZIAŁU NIERUCHOMOŚCI:	
nie ustala się;	
12) SPOSÓB I TERMIN TYMCZASOWEGO ZAGOSPODAROWANIA URZĄDZANIA I UŻYTKOWANIA TERENÓW:	
nie ustala się;	
13) STAWKA PROCENTOWA, NA PODSTAWIE KTÓREJ USTALA SIĘ OPŁATĘ, O KTÓREJ MOWA W ART. 36 UST. 4 USTAWY Z 2003 R. O PLANOWANIU I ZAGOSPODAROWANIU PRZESTRZENNYM:	
0%;	
14) SZCZEGÓLNE WARUNKI ZAGOSPODAROWANIA TERENÓW ORAZ OGRANICZENIA W ICH UŻYTKOWANIU:	
dopuszcza się sytuowanie stacji transformatorowej w granicy działki.	

9. KARTA TERENU NR 009

1) SYMBOL I NR TERENU:	1KDW;
2) POWIERZCHNIA TERENU:	25,0;
3) PRZEZNACZENIE TERENU:	
a) podstawowe:	tereny dróg wewnętrznych,
b) uzupełniające:	- dopuszcza się napowietrzne części budynków o funkcji komunikacyjnej (tzw. łączniki, przewiazki) łączące obiekty na terenach 3U i 4U pod warunkiem zachowania dla drogi 1KDW wymagań dotyczących dróg pożarowych, - tereny zieleni urządzonej, - uzbrojenie terenu;
4) ZASADY KSZTAŁTOWANIA ZABUDOWY ORAZ WSKAŹNIKI ZAGOSPODAROWANIA TERENU:	
a) wskaźniki wykorzystania terenu:	- intensywność zabudowy od 0 do 0,4, - procent zabudowy maksimum 10%, - procent powierzchni biologicznie czynnej minimum 1%,
b) linie zabudowy:	nieprzekraczalne zgodnie z rysunkiem planu,
c) parametry zabudowy:	wysokość zabudowy do 17 m,
d) dachy:	płaskie;
5) ZASADY OCHRONY ŚRODOWISKA, PRZYRODY ORAZ OCHRONY I KSZTAŁTOWANIA KRAJOBRAZU:	
ochrona na podstawie przepisów odrębnych;	
6) ZASADY OCHRONY DZIEDZICTWA KULTUROWEGO I ZABYTKÓW, W TYM KRAJOBRAZÓW KULTUROWYCH ORAZ DÓBR KULTURY WSPÓŁCZESNEJ:	
nie ustala się;	
7) GRANICE I SPOSOBY ZAGOSPODAROWANIA TERENÓW LUB OBIEKTÓW PODLEGAJĄCYCH OCHRONIE, NA PODSTAWIE ODREBNYCH PRZEPISÓW:	
a) tereny górnicze:	nie ustala się,
b) obszary szczególnego zagrożenia	nie ustala się,

powodzą:	
c) obszary osuwania się mas ziemnych:	nie ustala się,
d) krajobrazy priorytetowe określone w audycie krajobrazowym oraz w planach zagospodarowania przestrzennego województwa:	nie ustala się,
e) pozostałe tereny i obiekty:	nie ustala się,
8) ZASADY OCHRONY I KSZTAŁTOWANIA ŁADU PRZESTRZENNEGO:	
a) ustalenia kompozycyjno-estetyczne:	zachowanie osi widokowych, tworzących korytarze widokowe, w kierunku dominanty (wieży wodociągowej),
b) ustalenia dla tymczasowych obiektów usługowych:	zakaz lokalizacji,
c) wolnostojące budynki gospodarcze i garażowe:	zakaz lokalizacji,
d) zieleni	nie ustala się,
e) nadziemne części urządzeń technicznych:	przysłonięcie ich osłoną lub zielenią;
9) ZASADY MODERNIZACJI, ROZBUDOWY I BUDOWY SYSTEMÓW KOMUNIKACJI:	
a) wskaźnik miejsc postojowych (m.p.):	wymaga się lokalizacji miejsc postojowych,
b) realizacja miejsc postojowych:	na parkingach wyznaczonych na terenach oraz zagłębionych pod ziemią,
c) dostępność komunikacyjna:	nie ustala się;
10) ZASADY MODERNIZACJI, ROZBUDOWY I BUDOWY SYSTEMÓW INFRASTRUKTURY TECHNICZNEJ:	
a) budowa i przebudowa sieci zgodnie z przepisami odrębnymi,	
b) sytuowanie liniowych elementów sieci pod ziemią,	
c) zaopatrzenie w wodę:	z sieci wodociągowej, po niezbędnej rozbudowie,
d) odprowadzenie ścieków bytowych, komunalnych i przemysłowych:	nie ustala się,
e) odprowadzenie wód opadowych:	poprzez system rozdzielczej kanalizacji deszczowej powiązany z istniejącym układem kanalizacji deszczowej i wód powierzchniowych poprzez systemy retencyjne,
f) zaopatrzenie w gaz:	nie ustala się,
g) zaopatrzenie w energię ciepłą:	nie ustala się,
h) zaopatrzenie w energię elektryczną:	z istniejących i planowanych elementów systemu elektroenergetycznego,
i) zapewnienie telekomunikacji:	nie ustala się,
j) gospodarka odpadami:	zgodnie z przepisami odrębnymi;
11) ZASADY I WARUNKI SCALANIA I PODZIAŁU NIERUCHOMOŚCI:	
nie ustala się;	
12) SPOSÓB I TERMIN TYMCZASOWEGO ZAGOSPODAROWANIA URZĄDZANIA I UŻYTKOWANIA TERENÓW:	
nie ustala się;	
13) STAWKA PROCENTOWA, NA PODSTAWIE KTÓREJ USTALA SIĘ OPŁATĘ, O KTÓREJ MOWA W ART. 36 UST. 4 USTAWY Z 2003 R. O PLANOWANIU I ZAGOSPODAROWANIU PRZESTRZENNYM:	
0%;	
14) SZCZEGÓLNE WARUNKI ZAGOSPODAROWANIA TERENÓW ORAZ OGRANICZENIA W ICH UŻYTKOWANIU:	
szerokość w liniach rozgraniczających minimum 10 m, zgodnie z rysunkiem planu.	

10. KARTA TERENU NR 010

1) SYMBOL I NR TERENU:	1KDL;
2) POWIERZCHNIA TERENU:	116,1;
3) PRZEZNACZENIE TERENU:	
a) podstawowe:	tereny dróg publicznych – ulice lokalne,

b) uzupełniające:	- lądowisko dla śmigłowca ratunkowego, z zastrzeżeniem pkt 14 lit. b), - tereny zieleni urządzonej, - uzbrojenie terenu;
4) ZASADY KSZTAŁTOWANIA ZABUDOWY ORAZ WSKAŹNIKI ZAGOSPODAROWANIA TERENU:	
a) wskaźniki wykorzystania terenu:	nie ustala się,
b) linie zabudowy:	nie ustala się,
c) parametry zabudowy:	nie ustala się,
d) dachy:	nie ustala się;
5) ZASADY OCHRONY ŚRODOWISKA, PRZYRODY ORAZ OCHRONY I KSZTAŁTOWANIA KRAJOBRAZU:	
ochrona na podstawie przepisów odrębnych;	
6) ZASADY OCHRONY DZIEDZICTWA KULTUROWEGO I ZABYTKÓW, W TYM KRAJOBRAZÓW KULTUROWYCH ORAZ DÓBR KULTURY WSPÓŁCZESNEJ:	
nie ustala się;	
7) GRANICE I SPOSOBY ZAGOSPODAROWANIA TERENÓW LUB OBIEKTÓW PODLEGAJĄCYCH OCHRONIE, NA PODSTAWIE ODRĘBNYCH PRZEPISÓW:	
a) tereny górnicze:	nie ustala się,
b) obszary szczególnego zagrożenia powodzią:	nie ustala się,
c) obszary osuwania się mas ziemnych:	nie ustala się,
d) krajobrazy priorytetowe określone w audycie krajobrazowym oraz w planach zagospodarowania przestrzennego województwa:	nie ustala się,
e) pozostałe tereny i obiekty:	nie ustala się,
8) ZASADY OCHRONY I KSZTAŁTOWANIA ŁADU PRZESTRZENNEGO:	
a) ustalenia kompozycyjno-estetyczne:	zachowanie osi widokowych, tworzących korytarze widokowe, w kierunku dominanty (wieży wodociągowej),
b) ustalenia dla tymczasowych obiektów usługowych:	- zakaz lokalizacji z zastrzeżeniem tiret drugie, - dopuszcza się lokalizację wiat przystanków autobusowych i punktów handlowych stanowiących z nimi całość techniczno-użytkową,
c) wolnostojące budynki gospodarcze i garażowe:	zakaz lokalizacji,
d) zielen	co najmniej jednostronny szpaler drzew, z zastrzeżeniem pkt 14 lit. a),
e) nadziemne części urządzeń technicznych:	przysłonięcie ich osłoną lub zielenią;
9) ZASADY MODERNIZACJI, ROZBUDOWY I BUDOWY SYSTEMÓW KOMUNIKACJI:	
a) wskaźnik miejsc postojowych (m.p.):	wymaga się lokalizacji minimum 150 mp,
b) realizacja miejsc postojowych:	na parkingach wyznaczonych na terenach oraz zagłębionych pod ziemią,
c) dostępność komunikacyjna:	dostosowanie rozwiązań komunikacyjnych do potrzeb komunikacji zbiorowej i rowerowej w celu uprzywilejowania transportu publicznego i niezmotoryzowanego, w tym organizacja przystanków autobusowych;
10) ZASADY MODERNIZACJI, ROZBUDOWY I BUDOWY SYSTEMÓW INFRASTRUKTURY TECHNICZNEJ:	
a) budowa i przebudowa sieci zgodnie z przepisami odrębnymi,	
b) sytuowanie liniowych elementów sieci pod ziemią,	
c) zaopatrzenie w wodę:	z sieci wodociągowej, po niezbędnej rozbudowie,
d) odprowadzenie ścieków bytowych, komunalnych i przemysłowych:	nie ustala się,
e) odprowadzenie wód opadowych:	poprzez system rozdzielczej kanalizacji deszczowej powiązany

	z istniejącym układem kanalizacji deszczowej i wód powierzchniowych poprzez systemy retencyjne,
f) zaopatrzenie w gaz:	nie ustala się,
g) zaopatrzenie w energię ciepłą:	nie ustala się,
h) zaopatrzenie w energię elektryczną:	z istniejących i planowanych elementów systemu elektroenergetycznego,
i) zapewnienie telekomunikacji:	nie ustala się,
j) gospodarka odpadami:	zgodnie z przepisami odrębnymi;
11) ZASADY I WARUNKI SCALANIA I PODZIAŁU NIERUCHOMOŚCI:	
nie ustala się;	
12) SPOSÓB I TERMIN TYMCZASOWEGO ZAGOSPODAROWANIA URZĄDZANIA I UŻYTKOWANIA TERENÓW:	
nie ustala się;	
13) STAWKA PROCENTOWA, NA PODSTAWIE KTÓREJ USTALA SIĘ OPŁATĘ, O KTÓREJ MOWA W ART. 36 UST. 4 USTAWY Z 2003 R. O PLANOWANIU I ZAGOSPODAROWANIU PRZESTRZENNYM:	
0%;	
14) SZCZEGÓLNE WARUNKI ZAGOSPODAROWANIA TERENÓW ORAZ OGRANICZENIA W ICH UŻYTKOWANIU:	
a) w strefach ograniczonego lokalizowania obiektów:	- w strefie „a” wysokość obiektów budowlanych i zieleni nie może przekraczać poziomu 172,0 m.n.p.m., - w strefie „b” wysokość obiektów budowlanych i zieleni nie może przekraczać poziomu 175,0 m.n.p.m., - w strefie „c” wysokość obiektów budowlanych i zieleni nie może przekraczać poziomu 180,0 m.n.p.m., - w strefie „d” wysokość obiektów budowlanych i zieleni nie może przekraczać poziomu 185,0 m.n.p.m.,
b) dopuszcza się lokalizację elementów naziemnego lądowiska dla śmigłowca ratunkowego jedynie w oznaczonej na rysunku planu strefie lądowiska,	
c) szerokość w liniach rozgraniczających minimum 19,4 m, zgodnie z rysunkiem planu,	
d) zakaz lokalizacji zabudowy,	
e) obszar przestrzeni publicznej.	

Rozdział 3 Przepisy końcowe

§ 6. Na obszarze objętym planem tracą moc ustalenia miejscowego planu zagospodarowania przestrzennego „Okraślak” w Opolu zatwierdzonego uchwałą nr XX/361/15 Rady Miasta Opola z dnia 29 grudnia 2015 r.

§ 7. Wykonanie uchwały powierza się Prezydentowi Miasta Opola.

§ 8. Uchwała wchodzi w życie po upływie czternastu dni od dnia ogłoszenia w Dzienniku Urzędowym Województwa Opolskiego.

Przewodniczący Rady

Łukasz Sowada

MIEJSCOWY PLAN ZAGOSPODAROWANIA PRZESTRZENNEGO "OKRĄGLAK I" W OPOLU


ZAŁĄCZNIK NR 1 DO UCHWAŁY
NR XXXIX / 783 / 21
RADY MIASTA OPOLA
Z DNIA 29 kwietnia 2021 r.



LEGENDA:

- GRANICE OBSZARU OBJĘTEGO PLANEM MIEJSCOWYM
- LINIE ROZGRANICZAJĄCE TERENY O RÓŻNYM PRZEZNACZENIU LUB RÓŻNYCH ZASADACH ZAGOSPODAROWANIA
- NIEPRZEKRACZALNE LINIE ZABUDOWY
- TERENY ZABUDOWY USŁUGOWEJ
- TERENY SPORTU I REKREACJI
- TERENY ZABUDOWY USŁUGOWEJ ORAZ TERENY DRÓG WEWNĘTRZNYCH
- TERENY INFRASTRUKTURY TECHNICZNEJ - ELEKTROENERGETYKA
- TERENY DRÓG WEWNĘTRZNYCH
- TERENY DRÓG PUBLICZNYCH - ULICE LOKALNE
- ORIENTACYJNE USYTUOWANIE STACJI TRANSFORMATOROWYCH
- DOBRA KULTURY WSPÓŁCZESNEJ
- OBIEKTY O SZCZEGÓLNYCH OGRANICZENIACH
- OBIEKTY W TRAKCIE REALIZACJI
- ORIENTACYJNE USYTUOWANIE PROPONOWANEJ ZABUDOWY
- SZPALERY DRZEW
- DOMINANTY
- OSIE WIDOKOWE
- STREFA LĄDOWISKA
- STREFA "a" OGRANICZONEGO LOKALIZOWANIA OBIEKTÓW
- STREFA "b" OGRANICZONEGO LOKALIZOWANIA OBIEKTÓW
- STREFA "c" OGRANICZONEGO LOKALIZOWANIA OBIEKTÓW
- STREFA "d" OGRANICZONEGO LOKALIZOWANIA OBIEKTÓW

WYRYS ZE STUDIUM UWARUNKOWAŃ I KIERUNKÓW ZAGOSPODAROWANIA PRZESTRZENNEGO OPOLA Z OZNACZENIEM GRANIC OBSZARU OBJĘTEGO PLANEM MIEJSCOWYM
ZAŁĄCZNIK NR 2 DO UCHWAŁY NR LXVI/1248/18 RADY MIASTA OPOLA Z DNIA 5 LIPCA 2018 r.

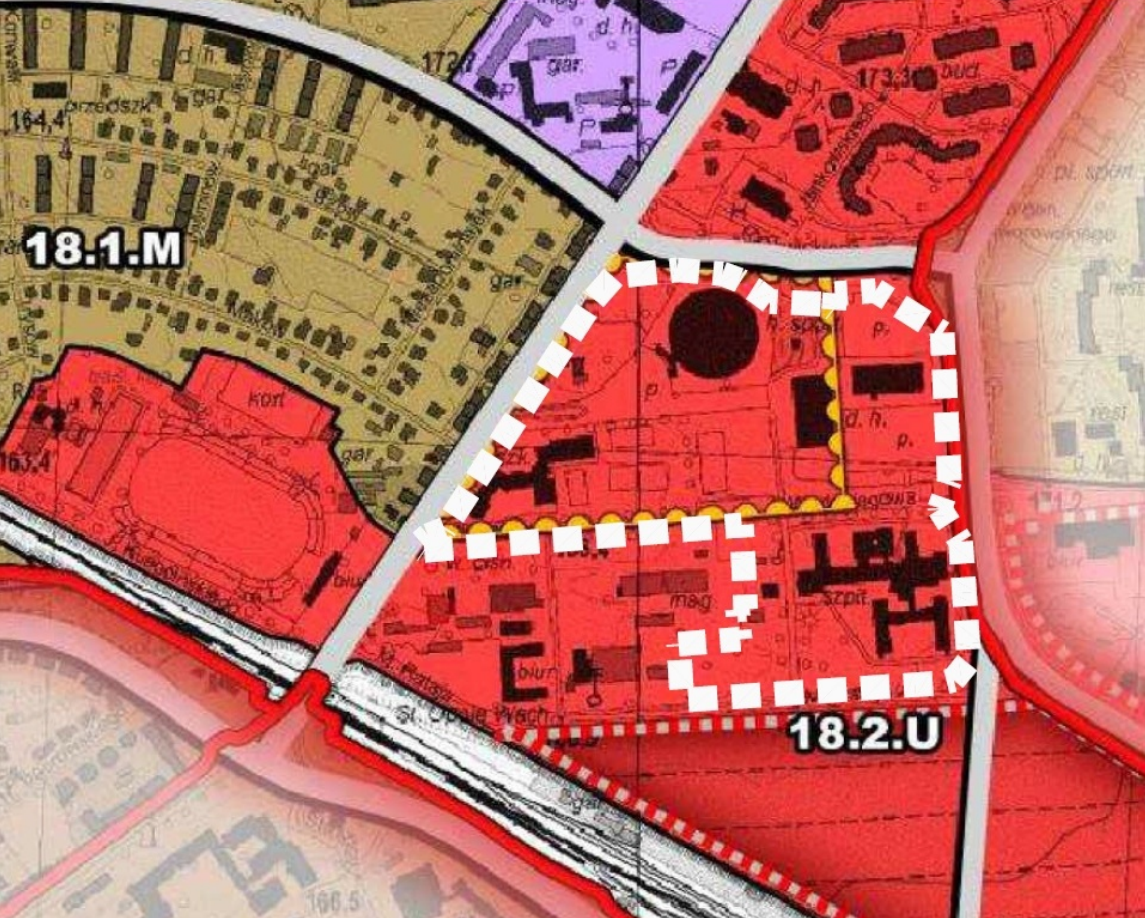




URZĄD MIASTA OPOLA
BIURO URBANISTYCZNE
45-018 Opole, pl. Wolności 7/8,
tel.: (077) 45 11 924




MIEJSCOWY PLAN ZAGOSPODAROWANIA PRZESTRZENNEGO "OKRĄGLAK I" W OPOLU

SKALA
1 : 1 000

DATA
04.2021

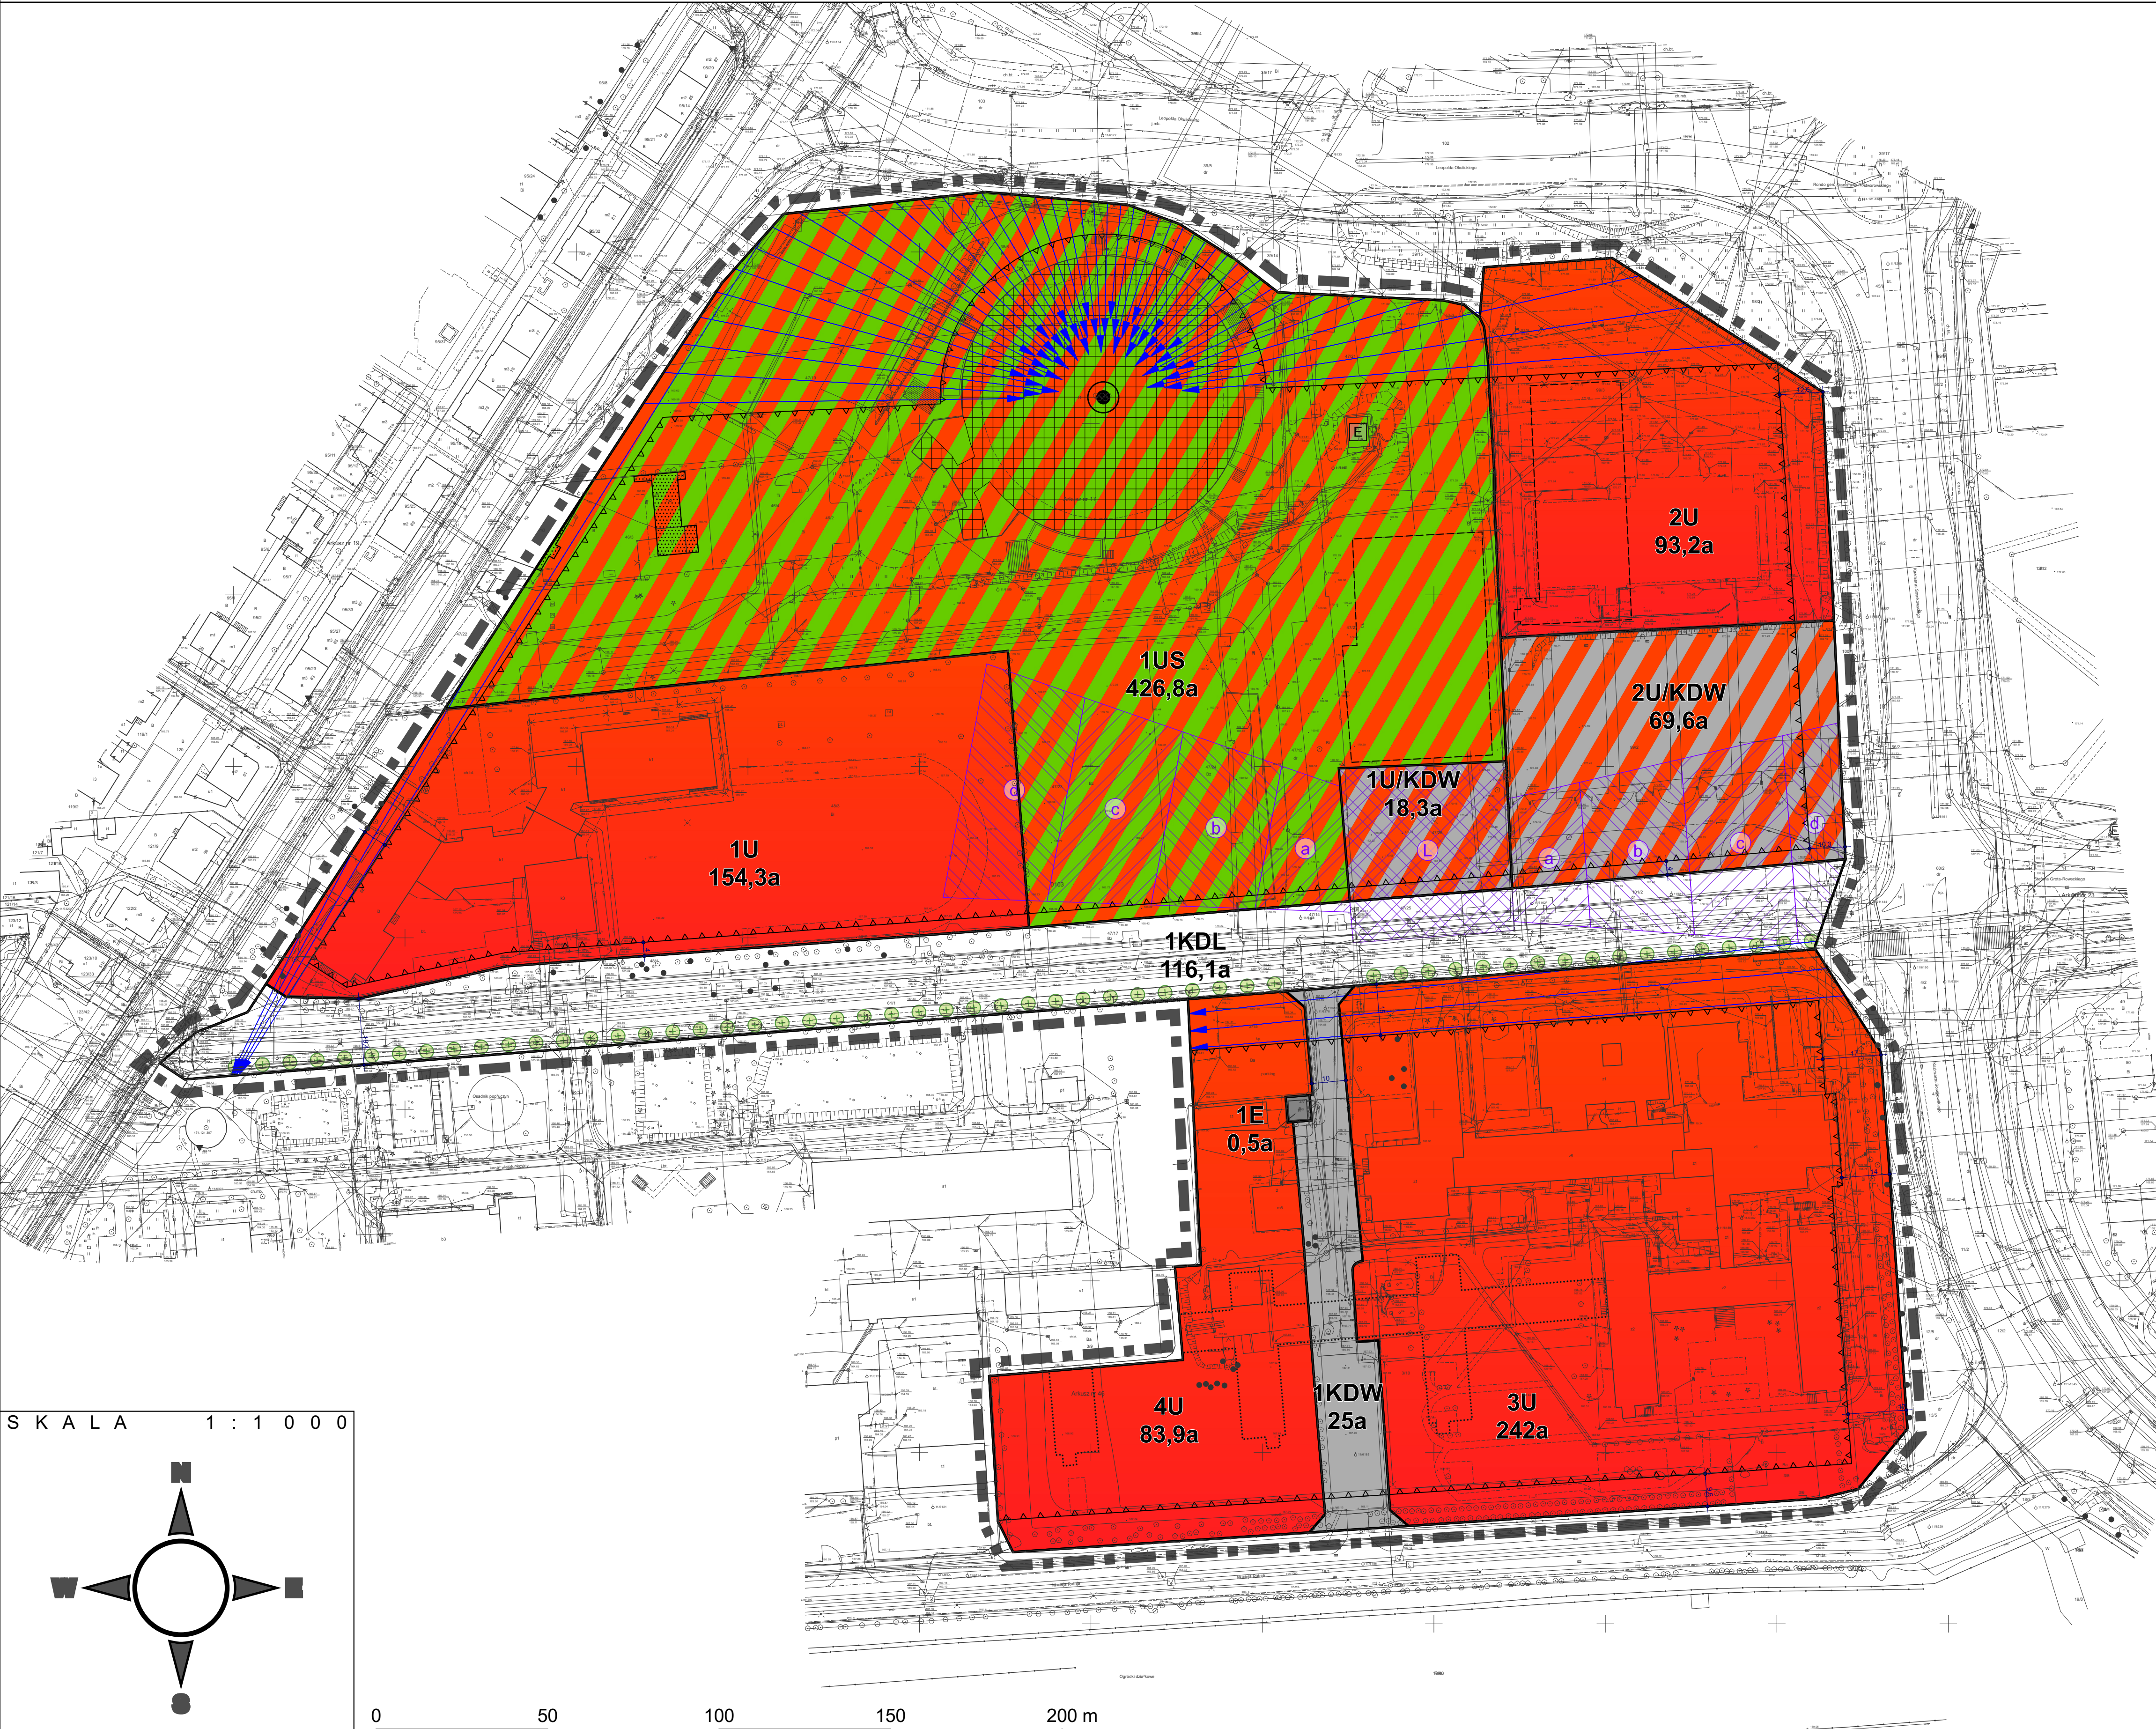

SKALA
1 : 1 000

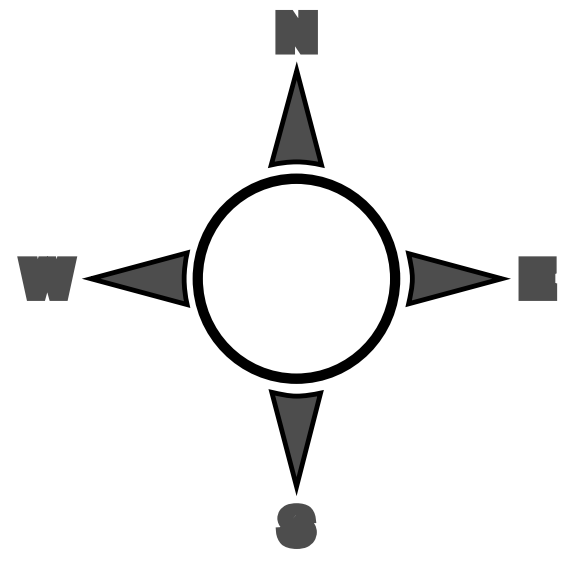

1ha

Załącznik nr 2 do uchwały nr XXXIX/783/21
Rady Miasta Opola
z dnia 29 kwietnia 2021 r.

Rozstrzygnięcie Rady Miasta Opola

w sprawie sposobu realizacji i zasad finansowania inwestycji z zakresu infrastruktury technicznej, które należą do zadań własnych gminy

Na podstawie art. 20 ust. 1 ustawy z dnia 27 marca 2003 r. o planowaniu i zagospodarowaniu przestrzennym (Dz. U. z 2020 r. poz. 293, poz. 1086, poz. 471, poz. 782, poz. 1378, z 2021 r. poz. 11) oraz w związku z uchwaleniem miejscowego planu zagospodarowania przestrzennego „Okrągłak I” w Opolu, Rada Miasta Opola rozstrzyga, co następuje:

W zakresie należącym do zadań własnych gminy nie zapisano w planie żadnych inwestycji infrastrukturalnych. Na wydatki gminy związane z uchwaleniem miejscowego planu zagospodarowania przestrzennego „Okrągłak I” w Opolu wpływ może mieć koszt odszkodowania, w wyniku wprowadzenia na terenie 2U/KDW stref ograniczonego lokalizowania obiektów związanego z lokalizacją lądowiska dla śmigłowca ratunkowego. Skutki finansowe związane są także z docelowym przejęciem przez gminę gruntów przeznaczonych w planie na cele publiczne (ok. 12 a).

Załącznik nr 3 do uchwały nr XXXIX/783/21
Rady Miasta Opola
z dnia 29 kwietnia 2021 r.

Rozstrzygnięcie Rady Miasta Opola

w sprawie sposobu rozpatrzenia uwag do projektu miejscowego planu zagospodarowania przestrzennego „Okraglak I” w Opolu

Na podstawie art. 20 ust. 1 ustawy z dnia 27 marca 2003 r. o planowaniu i zagospodarowaniu przestrzennym (Dz. U. z 2020 r. poz. 293, poz. 1086, poz. 471, poz. 782, poz. 1378, z 2021 r. poz. 11), biorąc pod uwagę stanowisko Prezydenta, Rada Miasta Opola rozstrzyga, co następuje:

Zgodnie z art. 17 pkt 11 ustawy z dnia 27 marca 2003 r. o planowaniu i zagospodarowaniu przestrzennym do wyłożonego projektu miejscowego planu zagospodarowania przestrzennego „Okraglak I” w Opolu wpłynęła jedna uwaga, którą Prezydent Miasta Opola uwzględnił. W związku z tym brak przedmiotu rozstrzygnięcia, tj. listy nieuwzględnionych uwag, o której mowa w pkt 14, uniemożliwia rozstrzygnięcie o sposobie rozpatrzenia uwag do projektu planu

Załącznik Nr 4 do uchwały Nr XXXIX/783/21
Rady Miasta Opola
z dnia 29 kwietnia 2021 r.
Zalacznik4.gml

DANE PRZESTRZENNE

Na podstawie art. 67a ust. 3 i 5 ustawy z dnia 27 marca 2003 r. o planowaniu i zagospodarowaniu przestrzennym (Dz.U. z2020r. poz.293 z późn. zm.) dane przestrzenne w postaci cyfrowej.